


Przekrój w osi A
1:50

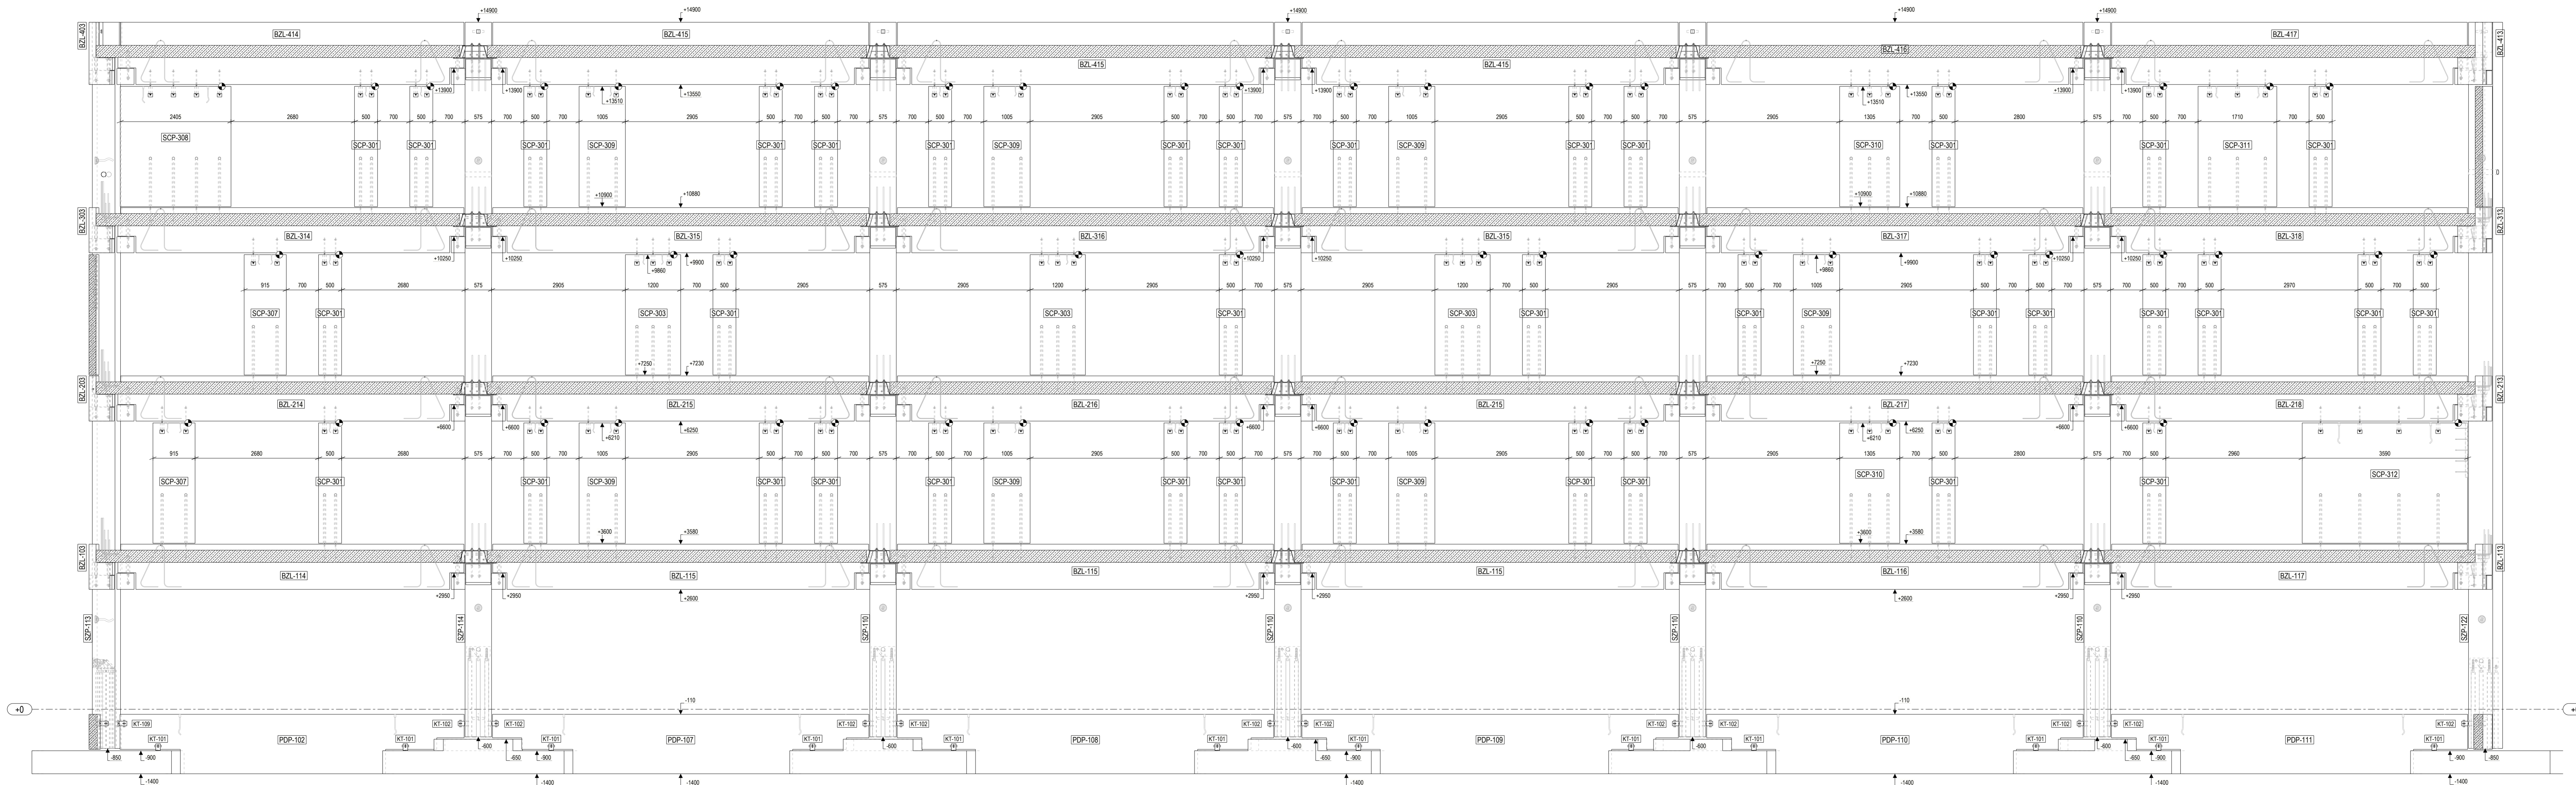

- UWAGA:
1. Rysunek należy rozpatrywać łącznie z pozostałą dokumentacją projektową budynku w szczególności z projektem architektury i projektami branżowymi. Wszelkie nieścisłości i rozbieżności należy zgłaszać z Projektantem obiektu.
 2. Rozmieszczenie osi konstrukcyjnych należy skontrolować i potwierdzić z operatem geodezyjnym tyczenia osi oraz projektem architektonicznym.
 3. Wymiary zawarte na rysunku podane w [mm].
- SCIANA MUROWANA
 - ELEMENT ŻELBETOWY MONOLITYCZNY
 - ELEMENT ŻELBETOWY PREFABRYKOWANY
 - ZNAK MONTAŻOWY

Wszelkie prawa zastrzeżone. Rysunek ten podlega ochronie prawnej zgodnie z przepisami Ustawy z dnia 04.02.1994r. o Prawie autorskim i prawach pokrewnych. Powielanie oraz wykorzystywanie rysunku bez zgody autora może być karalne.

PEKABEX BET S.A.
ul. Szarych Szeregów 27, 60-482 Poznań
tel. +48 61 821 04 00, fax +48 61 822 11 42
e-mail: info@pekabex.pl

SPK PROJEKT
ul. Wróblewskiego 18, 93-578 Łódź
tel. 609-188-894, www.spkprojekt.pl

MATRYCA PROJEKTU/PROJECT NAME:
3 BUDYNKI BIUROWO-USŁUGOWE WRAZ Z WEWN. INSTALACJĄ WENTYLACJI MECHANICZNEJ, PARKINGIEM NA TERENIE, NIEZBĘDNA INFRASTRUKTURA TECHNICZNA I ZAGOSPODAROWANIEM TERENU, 2 ZBIORNIKI SZCZELNE NA DESZCZÓWKĘ O POJ. 224 m3 ORAZ 140 m3

ADRES/ADDRESS:
ul. Piastowska
Pl. cz. nr 89/2, obręb ewid. 0018 - Pielczniki Jednostka
ewidencja: Bałajbik, identyfikator działek: 206101_1_00002.89/2

PROJEKTOWAŁ/DESIGNED:
mgr inż. Lukasz Sowa
upr. nr L.OO.1021.P/WK/O.08

ZAMAWIAJĄCY/CIENT:
TELEX sp. z o.o.
ul. Elewatorska 15
15-520 Bałajbik

SPRAWDZIŁ/CHECKER:
mgr inż. Michał Wilk
upr. nr L.OO.5341.P/WK/O.24

PRZYSIĘGNIĘTY/TITLE:
Projekt wykonawczy - Budynek P3
Przekrój w osi A

OPRACOWAŁ/DREW:
mgr inż. Michał Wilk
mgr inż. Michał Piekarski

SKALA/SCALE:
1:50

BRANŻA/DISCIPLINE:
KONSTRUKCJA
STRUCTURE

FAZA/PHASE:
PW

P3-PW-201-0

DATA/DATE:
13.02.2025