


PRZEKRÓJ OŚ Y
1:50

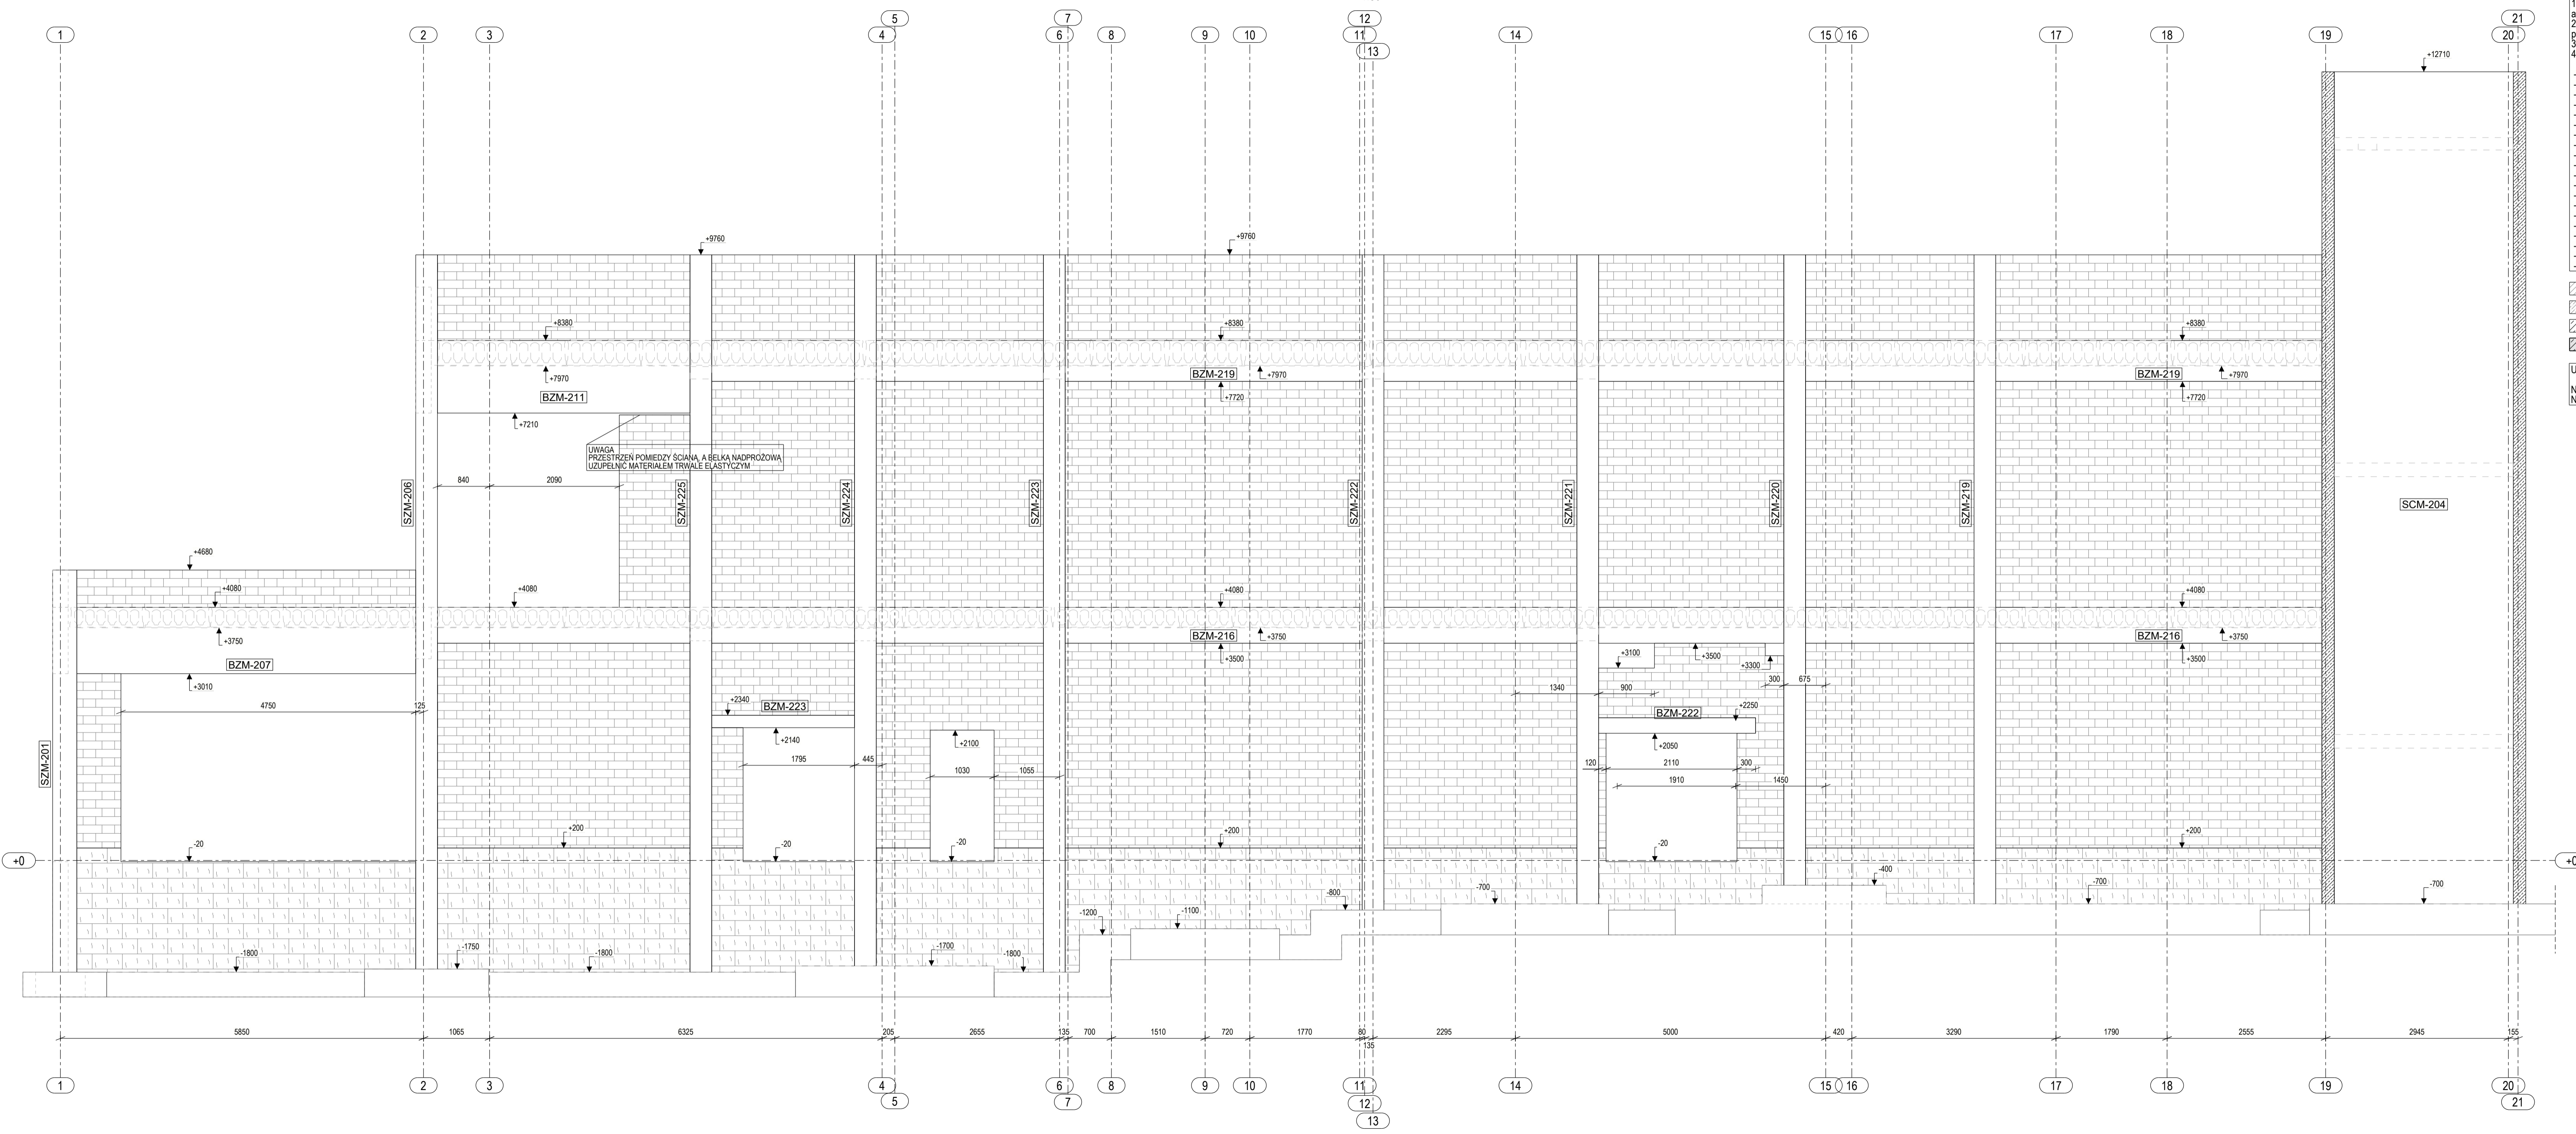

- UWAGI:
1. Rysunek należy rozpatrywać łącznie z pozostałą dokumentacją projektową budynku w szczególności z projektem architektury i projektami branżowymi. Wszelkie niejasności i rozbieżności należy uzgadniać z Projektantem obiektu.
 2. Rozmieszczenie osi konstrukcyjnych należy skontrolować i potwierdzić z operatem geodezyjnym tyczenia osi oraz projektem architektonicznym.
 3. Wymiary zawarte na rysunku podano w [mm].
 4. Oznaczenia:

- SZP - słup zbrojony prefabrykowany
- SZM - słup zbrojony monolityczny
- PDP - podwalina prefabrykowana
- PDM - podwalina monolityczna
- DOK - dok prefabrykowany
- SM - ściana murowana
- SCM - ściana żelbetowa monolityczna
- SCP - ściana żelbetowa prefabrykowana
- BZP - belka zbrojona prefabrykowana prostokątna
- BSP - belka sprężona prefabrykowana prostokątna
- BZL - belka zbrojona prefabrykowana typu "L"
- BSL - belka sprężona prefabrykowana typu "L"
- BST - belka sprężona prefabrykowana typu "T"
- BSW - wymiar strunobetonowy prefabrykowany
- BSI - dźwigar strunobetonowy prefabrykowany typu "I"
- BSV - dźwigar strunobetonowy prefabrykowany typu "V"
- SCH - schody prefabrykowane
- SCHM - schody monolityczne
- PZP - płyta żelbetowa prefabrykowana
- PZM - płyta żelbetowa monolityczna

- SCIANA MUROWANA
- SCIANA FUNDAMENTOWA
- ELEMENT ŻELBETOWY MONOLITYCZNY
- ELEMENT ŻELBETOWY PREFABRYKOWANY

UWAGA
NAD OTWORAMI NA DRZWI OZAJ OKNA, NAD KTÓRYMI NIE ZOSTAŁY WYDANE
NADPROŻA ŻELBETOWE NALEŻY STOSIWAĆ NADPROŻA SYSTEMOWE

UNI-FORM
ul. Lipowa 14/16, 91-403 Łódź, tel./fax (42) 655-06-01, e-mail: biuro@uni-form.pl, www.uni-form.pl

Opracowanie:	PROJEKT WYKONAWCZY
Branża:	KONSTRUKCJA
Adres inwestycji:	Osiedle Domowe, gm. Chybiec, ul. ew. o.nr 185, 2015 os. 207
Inwestycja:	BUDOWA HALI PRODUKCYJNO-MAGAZYNOWEJ Z CZĘŚCIĄ BIUROWĄ ORAZ BUDOWA URZĄDZEN BUDOWLANYCH W TYM ZBIORNIKA NA WODY OPADOWE, ZEWNĘTRZNYCH INSTALACJI TERENOWYCH, WEWNĘTRZNYCH INSTALACJI BUDYNKU, INSTALACJI FOTOWOLTAJCZNEJ, PRZYŁĄCZY DO WW, CIEPŁY I TAKŻE BUDOWA ZEWNĘTRZNEGO PARKINGU KOMUNIKACYJNEGO PIESZEGO ORAZ KOŁOWEGO, W TYM ZEWNĘTRZNYCH MIEJSC POKRYTYCH
Inwestor:	Natura's Produkcja Sp. z o.o. ul. Górska 55A 05-851 Działosie
Nazwa rysunku:	Przekrój w osi Y
Główny projektant:	mgr inż. Łukasz Sowa upr. nr LOD1021PWOK/08
Sprawdzający:	mgr inż. Bartłomiej Kowalski upr. nr LOD4231PWOK/20
Zespół projektowy:	mgr inż. Michał Wilk inż. Michał Plewarski
Numer rysunku:	PW-251-0
Data:	03.2025
Skala:	1:50