



RZUT STROPU - POZIOM +1
1:100

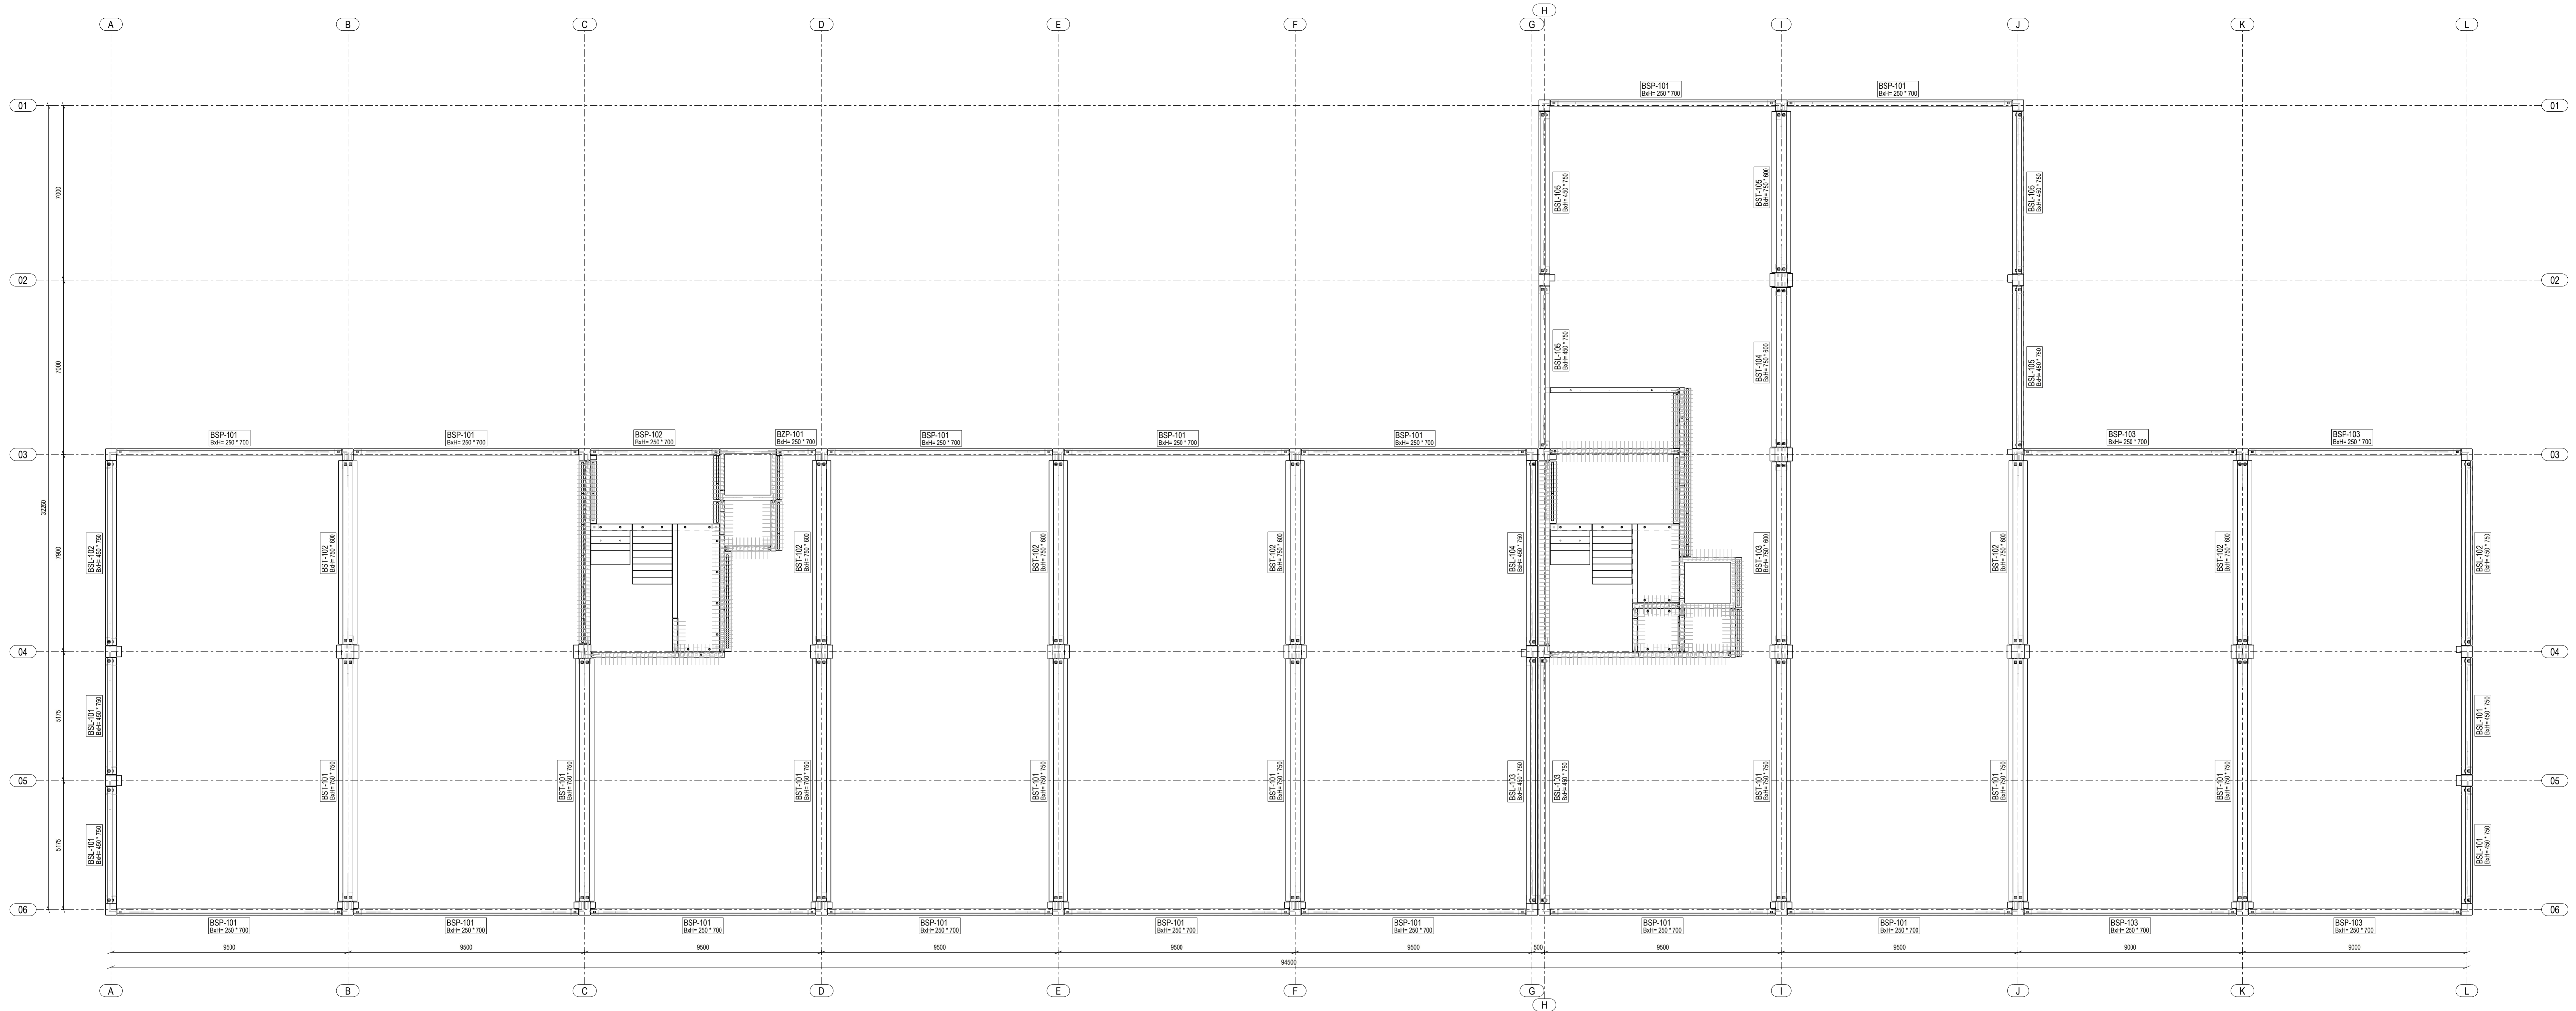

UWAGI:

1. Rysunek należy rozpatrywać łącznie z pozostałą dokumentacją projektową budynku w szczególności z projektem architektury i projektami branżowymi. Wszelkie niejasności i rozbieżności należy uzgodnić z Projektantem obiektu.
2. Rozmieszczenie osi konstrukcyjnych należy skontrolować i potwierdzić z operatem geodezyjnym liczenia osi oraz projektem architektonicznym.
3. Wymiary zawarte na rysunku podano w [mm].
4. Oznaczenia:

- BZP - belka zbrojona prefabrykowana prostokątna
- BSP - belka sprężona prefabrykowana prostokątna
- BSL - belka sprężona prefabrykowana typu "L"
- BST - belka sprężona prefabrykowana typu "T"
- znak montażowy - 

Wszelkie prawa zastrzeżone. Rysunek ten podlega ochronie prawnej zgodnie z przepisami Ustawy z dnia 04.02.1994 r. o Prawie autorskim i prawach pokrewnych. Powielanie oraz wykorzystywanie rysunku bez zgody autora może być karane.

Pekabex **Pekabex BET S.A.**
ul. Szarych Szeregów 27, 60-462 Poznań
tel. +48 61 821 04 00, fax. +48 61 822 11 42

SPK PROJEKT
ul. Joanny Żubrowej 27/9, 94-025 Łódź
BIURO: ul. Wróblewskiego 18, 93-578 Łódź, tel. 609-188-894, www.spkprojekt.pl

PROJEKT:
BUDYNEK BIUROWO-USŁUGOWY

ADRES:
ULICA QUINQUA, JANA KARSKIEGO DZIAŁKA = 804 084 EWID. 0002 - WYSOKI STOCZEK
ZEMOŻNA EMIENCYJNA, BIAŁYSTOK IDENTYFIKATOR DZIAŁEK 20010_1.002.004

ZAMAWIAJĄCY:
NOWE ZDZIECINY
UL. GEN. G. ORŁICZ-DRESZERA 6, 15-707 BIAŁYSTOK

PROJEKTOWAŁ:
mgr inż. Lukasz Sowa
upr. nr LOD1021/PWOK/08

SPRAWDZIŁ:
-

OPRACOWAŁ:
mgr inż. Michał Wik
inż. Michał Piekarski

BRANŻA: KONSTRUKCJA
FAZA: PW
DATA: 02.09.2024

