



PRZEKRÓJ OŚ J  
1:50

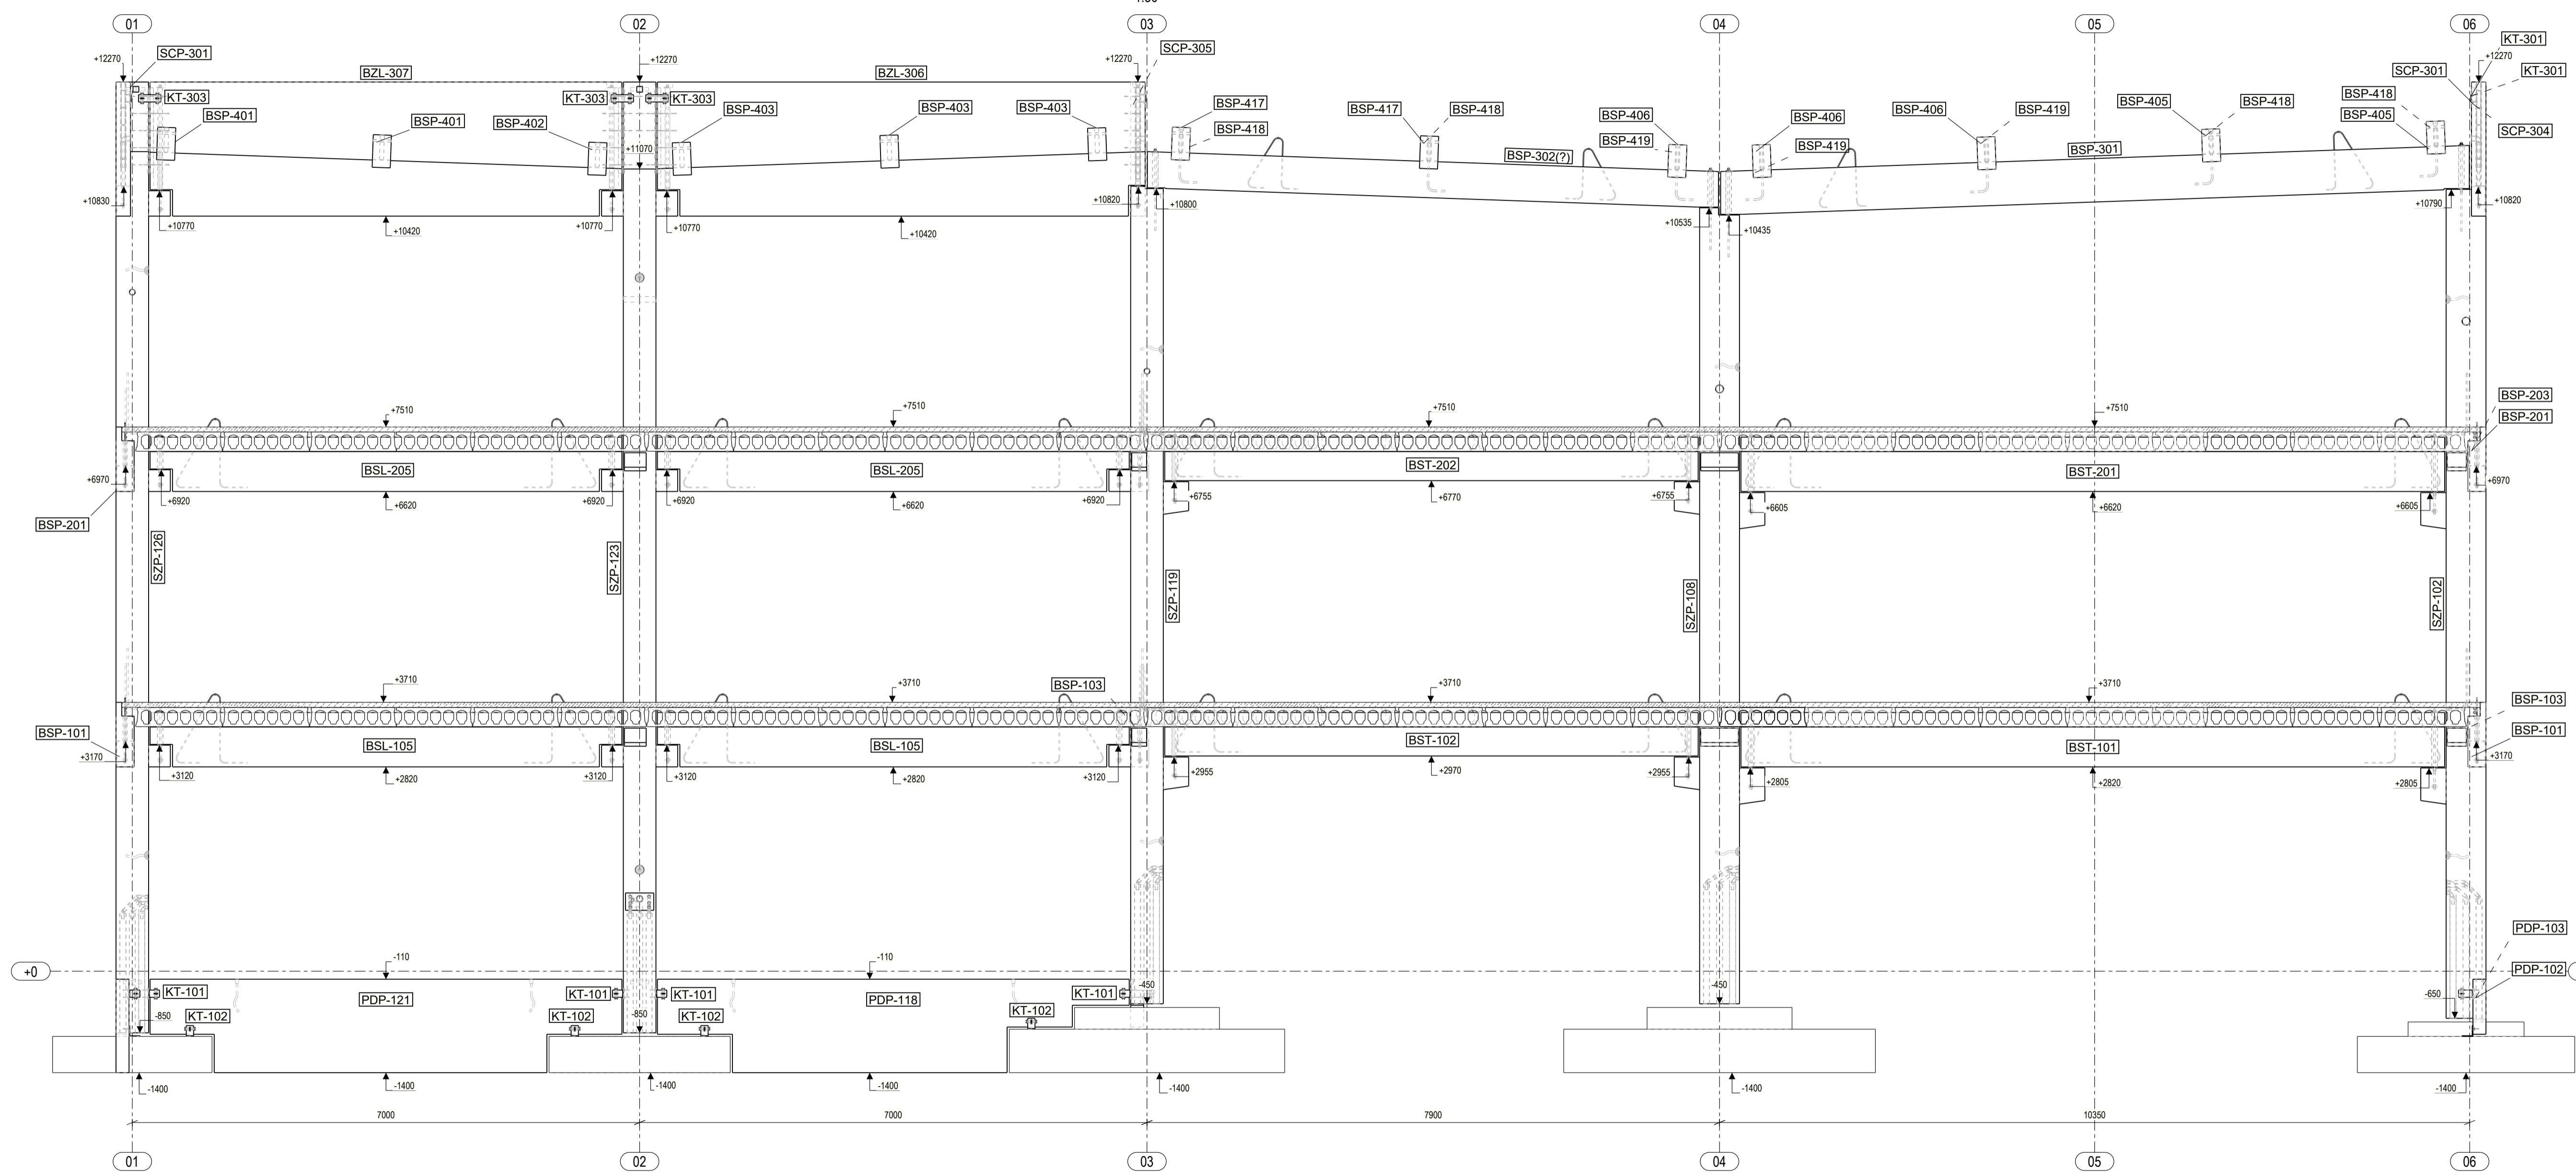


UWAGI:  
 1. Rysunek należy rozpatrywać łącznie z pozostałą dokumentacją projektową budynku w szczególności z projektem architektury i projektami branżowymi. Wszelkie niejasności i rozbieżności należy uzgadniać z Projektantem obiektu.  
 2. Rozmieszczenie osi konstrukcyjnych należy skontrolować i potwierdzić z operatem geodezyjnym tyczenia osi oraz projektem architektonicznym.  
 3. Wymiary zawarte na rysunku podano w [mm].  
 4. Oznaczenia:  
 - znak montażowy - 

Wszelkie prawa zastrzeżone. Rysunek ten podlega ochronie prawnej zgodnie z przepisami Ustawy z dnia 04.02.1994 r. o Prawie autorskim i prawach pokrewnych. Powielanie oraz wykorzystywanie rysunku bez zgody autora może być karalne.

**Pekabex** **Pekabex BET S.A.**  
 ul. Szarych Szeregów 27, 60-462 Poznań  
 tel. +48 61 821 04 00, fax. +48 61 822 11 42

**SPK PROJEKT**  
 ul. Joanny Żubrowej 27/9, 94-025 Łódź  
 BIURO: ul. Wróblewskiego 18, 93-578 Łódź, tel. 609-188-894, www.spkprojekt.pl

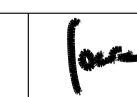PROJEKT: BUDYNEK BIUROWO-USŁUGOWY		PROJEKTOWAŁ: mgr inż. Łukasz Sowa upr. nr LOD/1021/PWOK/08	
ADRES: ULICA OLIMPIA JANA KARSKIEGO DZIAŁKA nr 804 OBR. EWID. 002 - WYSOKI STOCZEK JEDNOSTKA ENCYDENCYJNA: BIAŁYSTOK; IDENTYFIKATORY DZIAŁEK: 266101_1,002,804		SPRAWDZIŁ: -	
ZAMAWIAJĄCY: NOWE DZIESIECIANY UL. GEN. G. ORLICZ-DRESZERA 6, 15-797 BIAŁYSTOK		OPRACOWAŁ: mgr inż. Michał Wik inż. Michał Plekarski	
RYSUNEK: Projekt warsztatowy Przekrój w osi J		FAZA: PW	DATA: 16.09.2024
BRANŻA: KONSTRUKCJA	PRZEKRÓJ	PW-210-0	