



VRACHT	DEURS	KANTEN
22	2-149	80
22	2-179	8
24	2-436	4
24	2-435	1
24	2-365	1
24	2-321	1
24	2-326	1
24	2-324	2
24	2-323	16
24	2-322	16
24	2-314	1
24	2-309	16
24	2-293	2
24	2-212	2
24	2-162	2
24	2-161	1
24	2-159	1
24	2-158	4
24	2-157	108
24	2-156	108
24	2-144	10
24	2-138	1
24	2-85	30
24	2-84	16
24	2-83	7
24	2-82	80
24	2-81	16
24	2-80	16
24	2-79	4
24	2-78	4
24	2-75	64
24	2-65	1
24	2-44	1
24	2-44	1
24	2-44	1
24	2-322	16
24	2-321	68
24	2-320	1
24	2-320	1
24	2-320	2
24	2-251	1
24	2-171	1
24	2-164	4
24	2-163	1
24	2-162	2
24	2-161	1
24	2-156	216
24	2-155	216
24	2-89	4
24	2-89	4
24	2-89	4
24	2-89	16
24	2-82	80
24	2-81	16
24	2-80	16
24	2-79	4
24	2-78	4

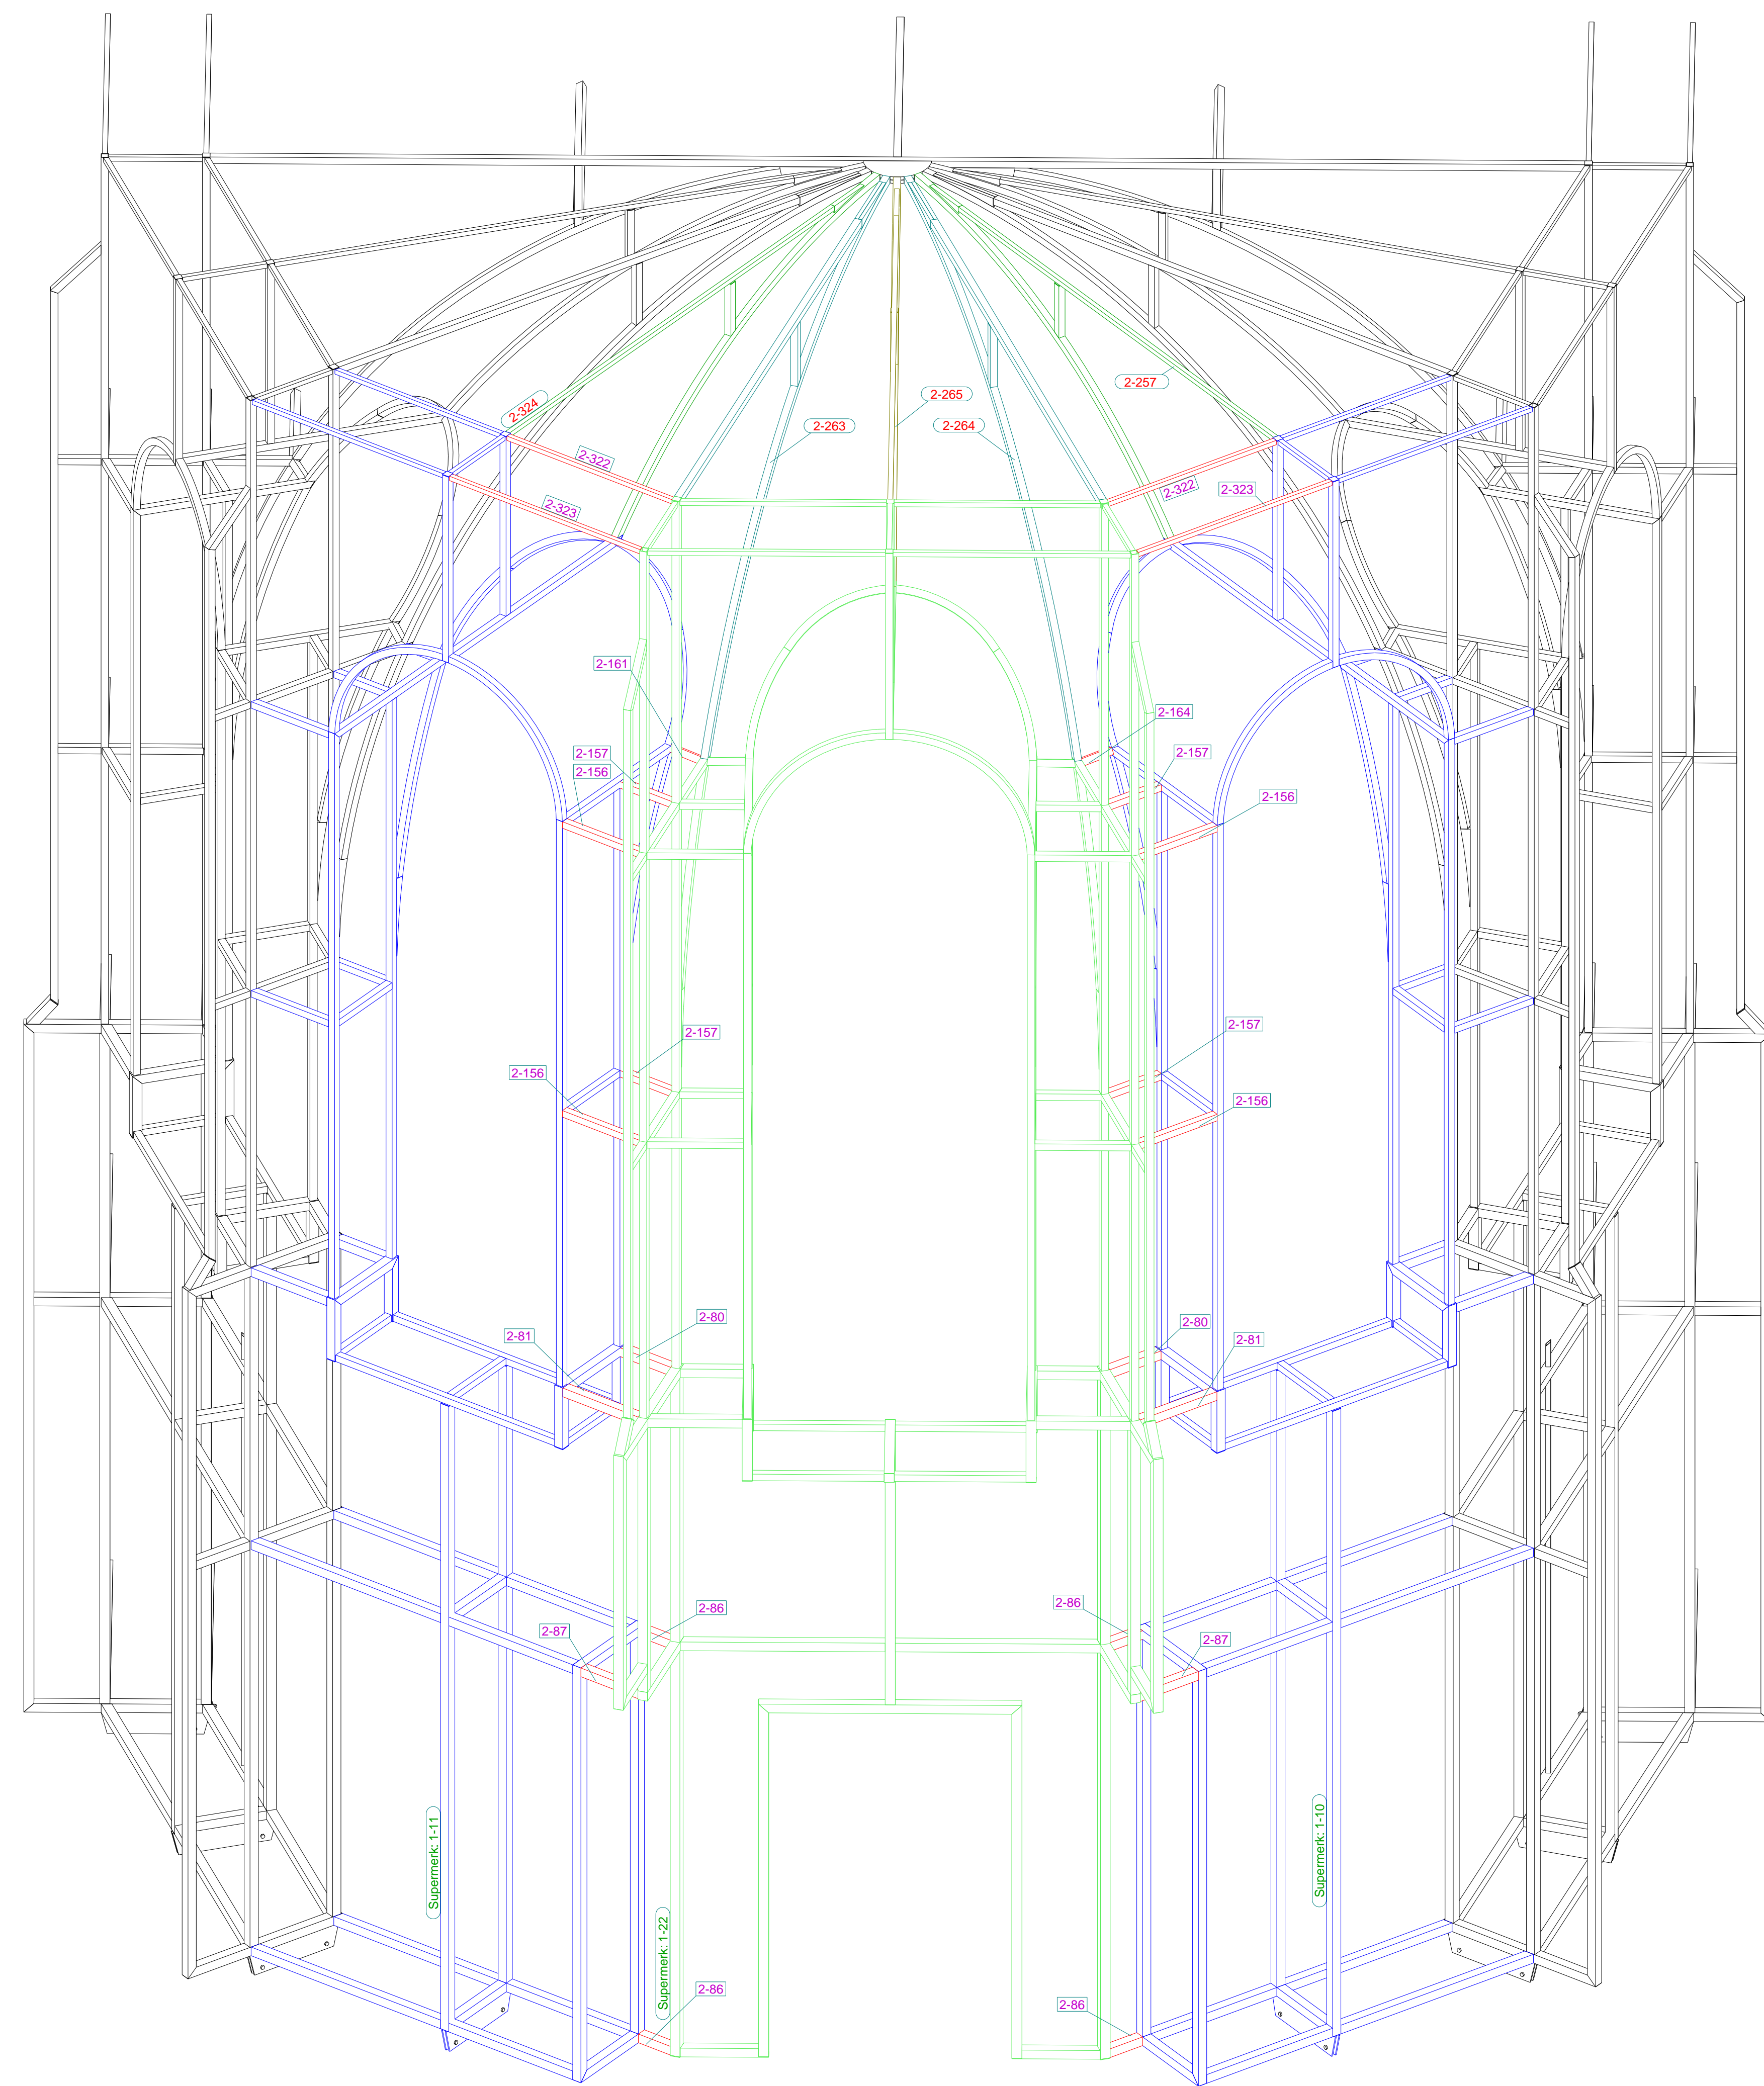

3D
1:30

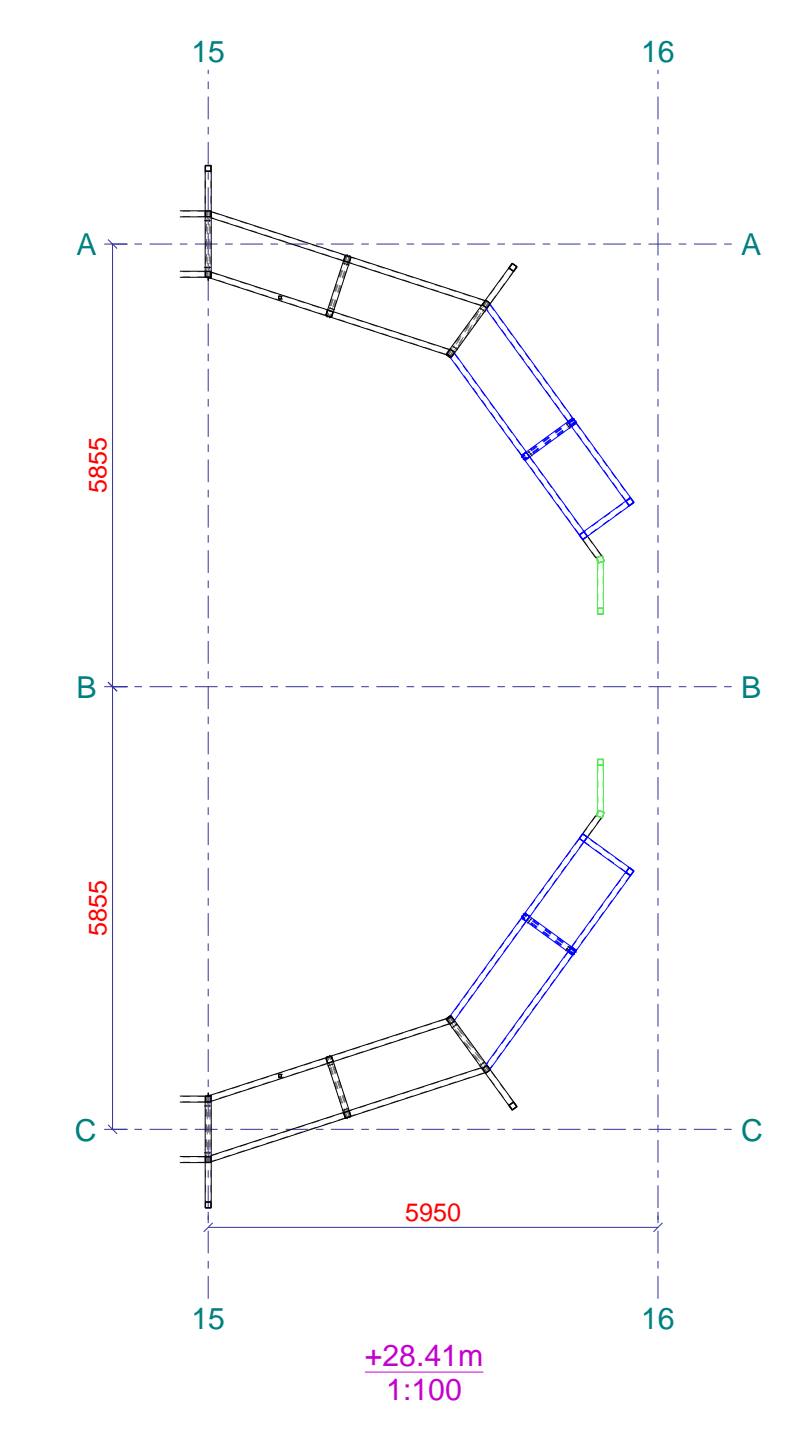

Fabricage en montage volgens
NEN-EN 1090-2:2016
Uitvoeringsklasse: EXC2
Functionele tolerantie klasse: 1

- Lasdikte minimaal gelijk aan dikte koker
- Voor de lassen aan de verzwaarde knopen (kokers tegen volle staven), worden lasvoorbereidingen rondom toegepast om verzonken hoeklassen toe te passen.
- Voor lassen van koker tegen koker zonder verzwaarde staaf zijn zowel hoeklassen toegelaten als ook verzonken hoeklassen; in functie van wat productietechnisch het eenvoudigste te leggen is voor de beschouwde configuratie.

STABILOGICS

INGENIEURSBUREAU
Industriestraat 10
B-1910 Kampenhout
Tél. : +32 (16) 60 99 92
Mail : stabilogics@stabilogics.be

Projectⁿ | S25133

Bouwheer	Herita vzw Oude Beurs 27 2000 Antwerpen Tel: GSM: Mail:	
Architect	Gijs Van Vaerenbergh Vital Deosterstraat 102 3000 Leuven Tel: GSM: 0483/424212 Mail: lauren@gijvanvaerenbergh.com	
Aannemer	 Adres: Mail: herkenrode@marevaneycken.be	
Project	Abdijsite Kerk Clausura Herkenrodeabdij 4 Hasselt	
Titel	Montage - Fase 25 - 3D-Zicht	

Datum : 2026-04-23	STABILITEIT	Plannr. M-49	Index A
Schaal : zie plan			
Tekenaar : GP			
Naam : CDR			

Rev. no.	Revisie merk	Revisie omschrijving	Revisie datum	Tek.
2	A	AS-BUILT	21.04.2026	GP
1	0	Eerste uitgave	07.11.2025	GP

Deze plannen zijn eigendom van de Stabilogics. Ze mogen niet gekopieerd, noch aan derden doorgegeven worden.