



VRACHT	MERK	AANTAL
33	2-438	2
33	2-125	2
33	2-96	8
33	2-95	8
33	2-94	8
33	2-90	800
33	2-11	1
33	2-10	1
34	2-438	2
34	2-125	2
34	2-96	8
34	2-95	8
34	2-94	8
34	2-93	1
34	2-92	1
34	2-90	800
35	2-441	1
35	2-440	1
35	2-124	1
35	2-123	1
35	2-121	1
35	2-120	1
35	2-119	1
35	2-118	9
35	2-117	1
35	2-116	4
35	2-115	1
35	2-114	16
35	2-113	1
35	2-112	1
35	2-111	72
35	2-105	1
36	2-439	1
36	2-122	1
36	2-111	72
36	2-109	1
36	2-108	1
36	2-106	1
36	2-104	1
36	2-103	1
36	2-102	1
36	2-101	1
36	2-100	1
36	2-99	25
36	2-12	1
38	2-111	24

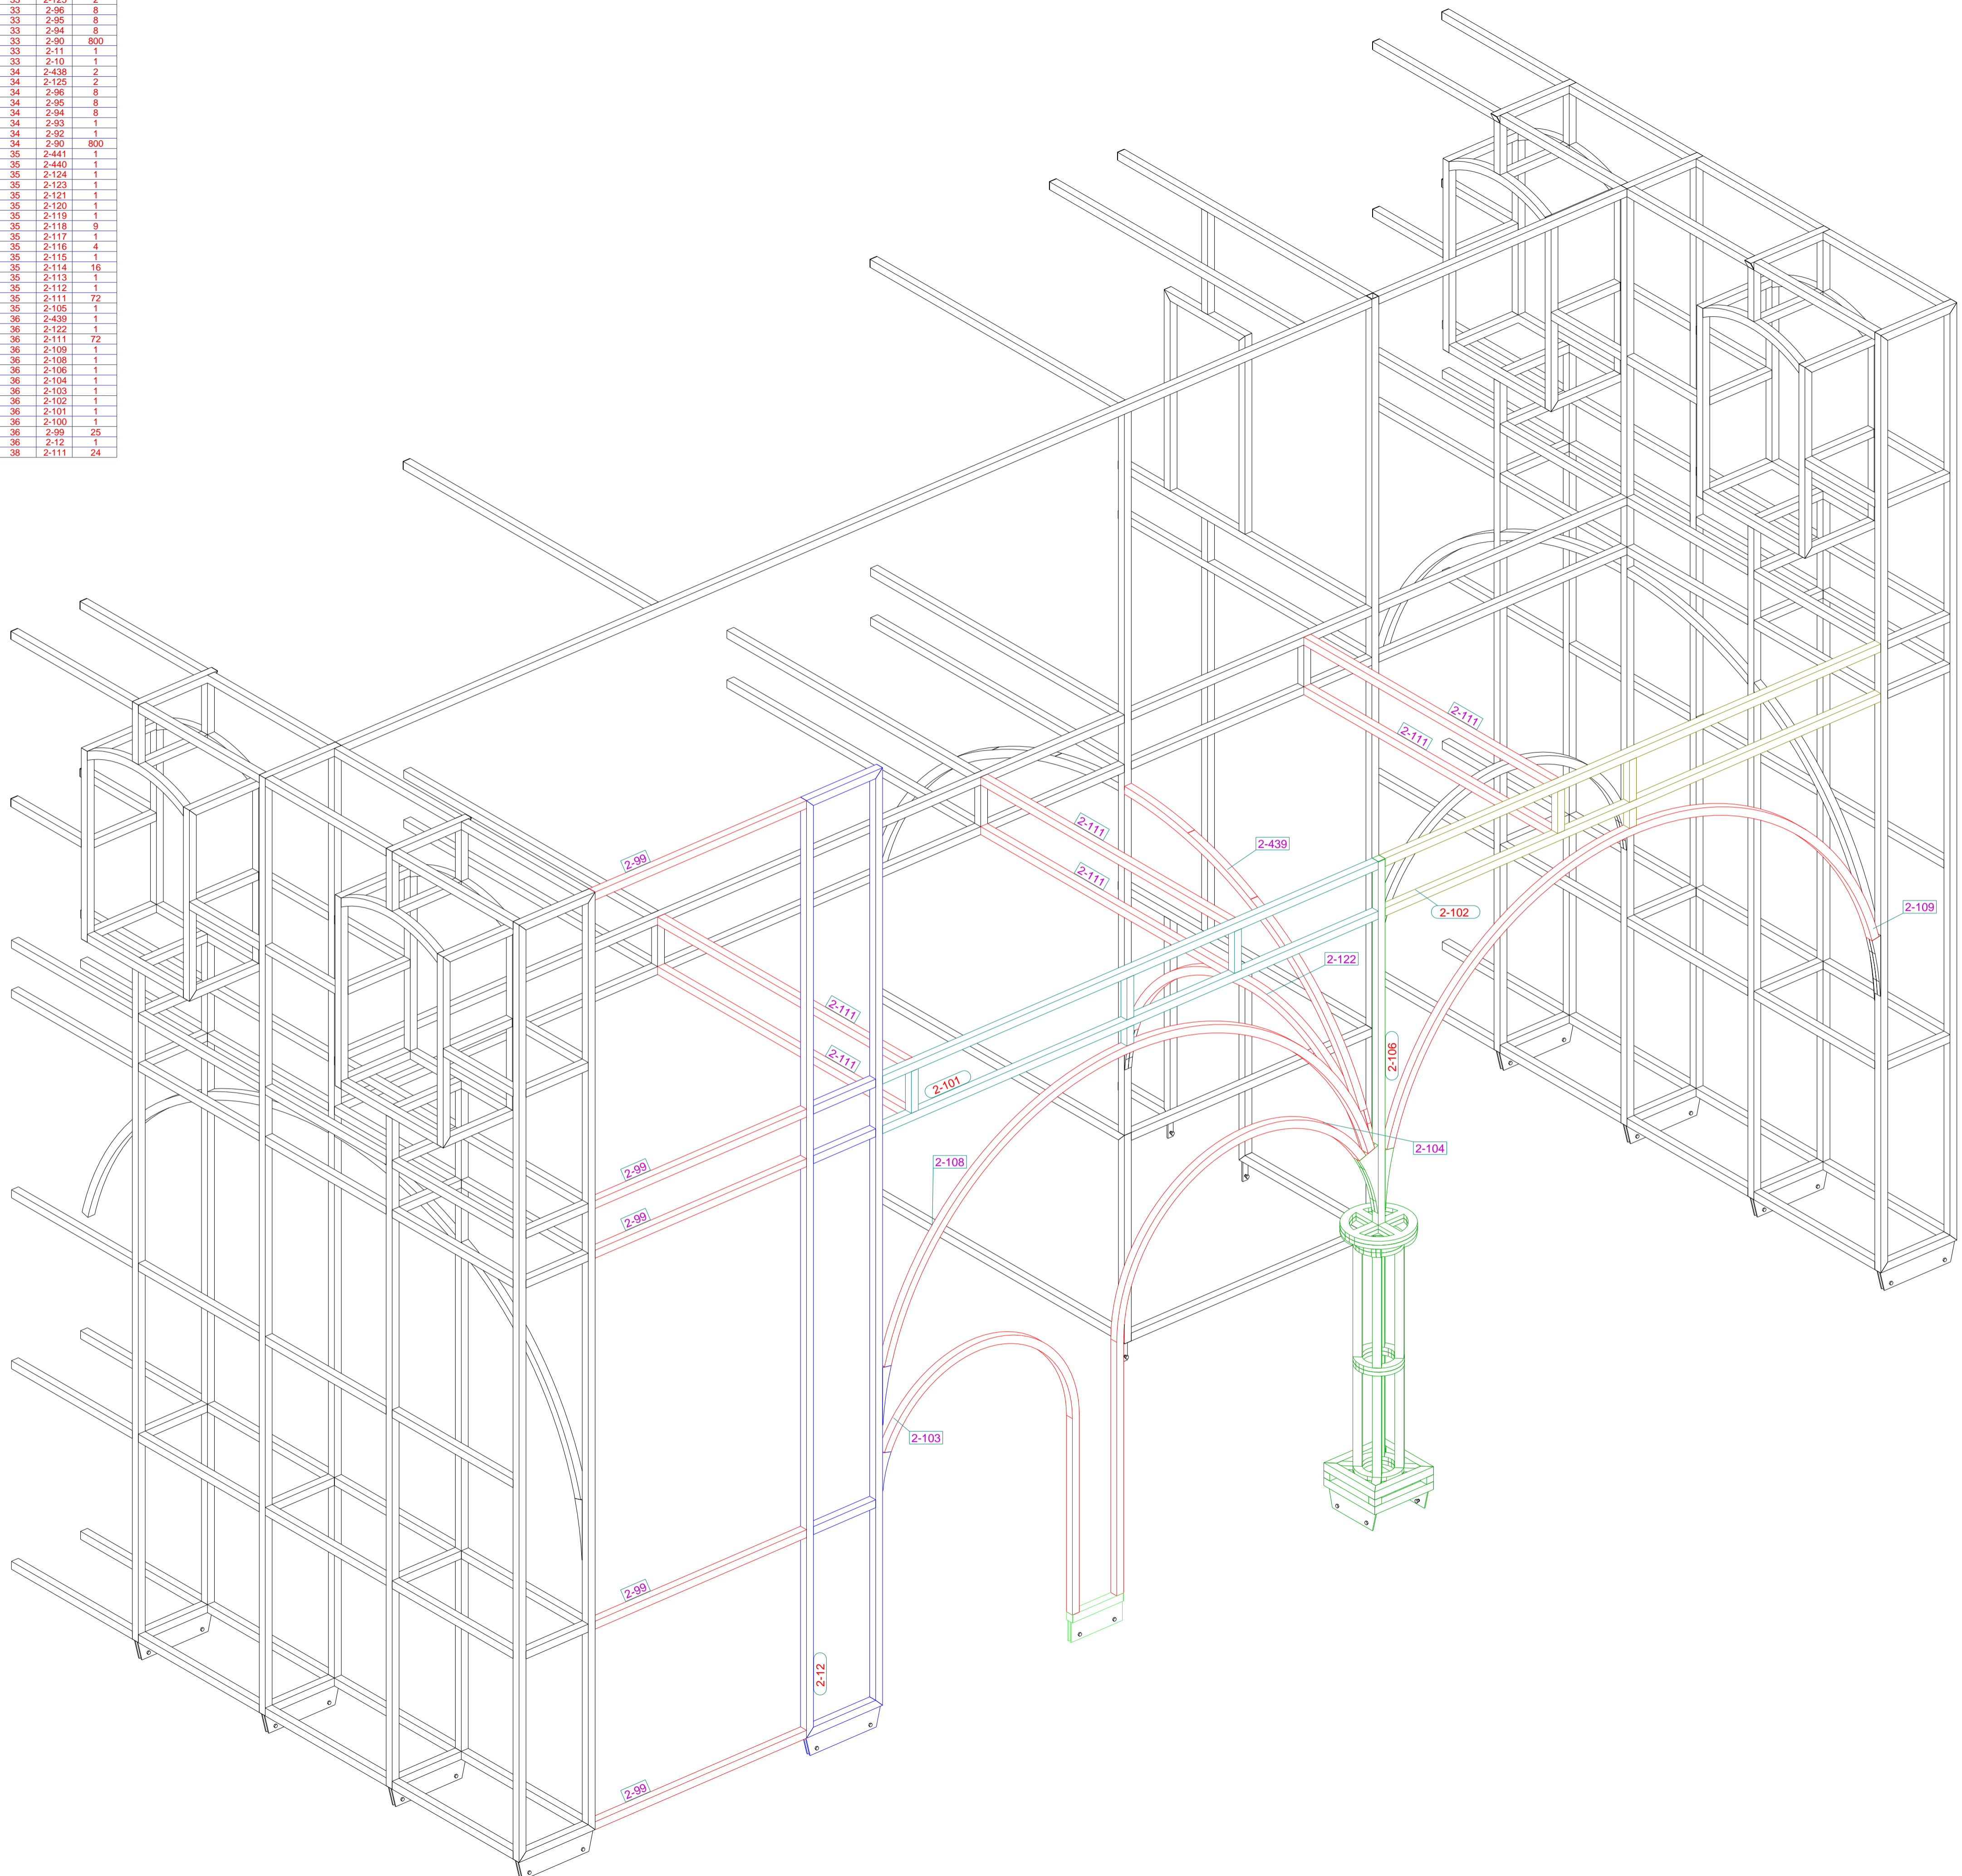

3D
1:30

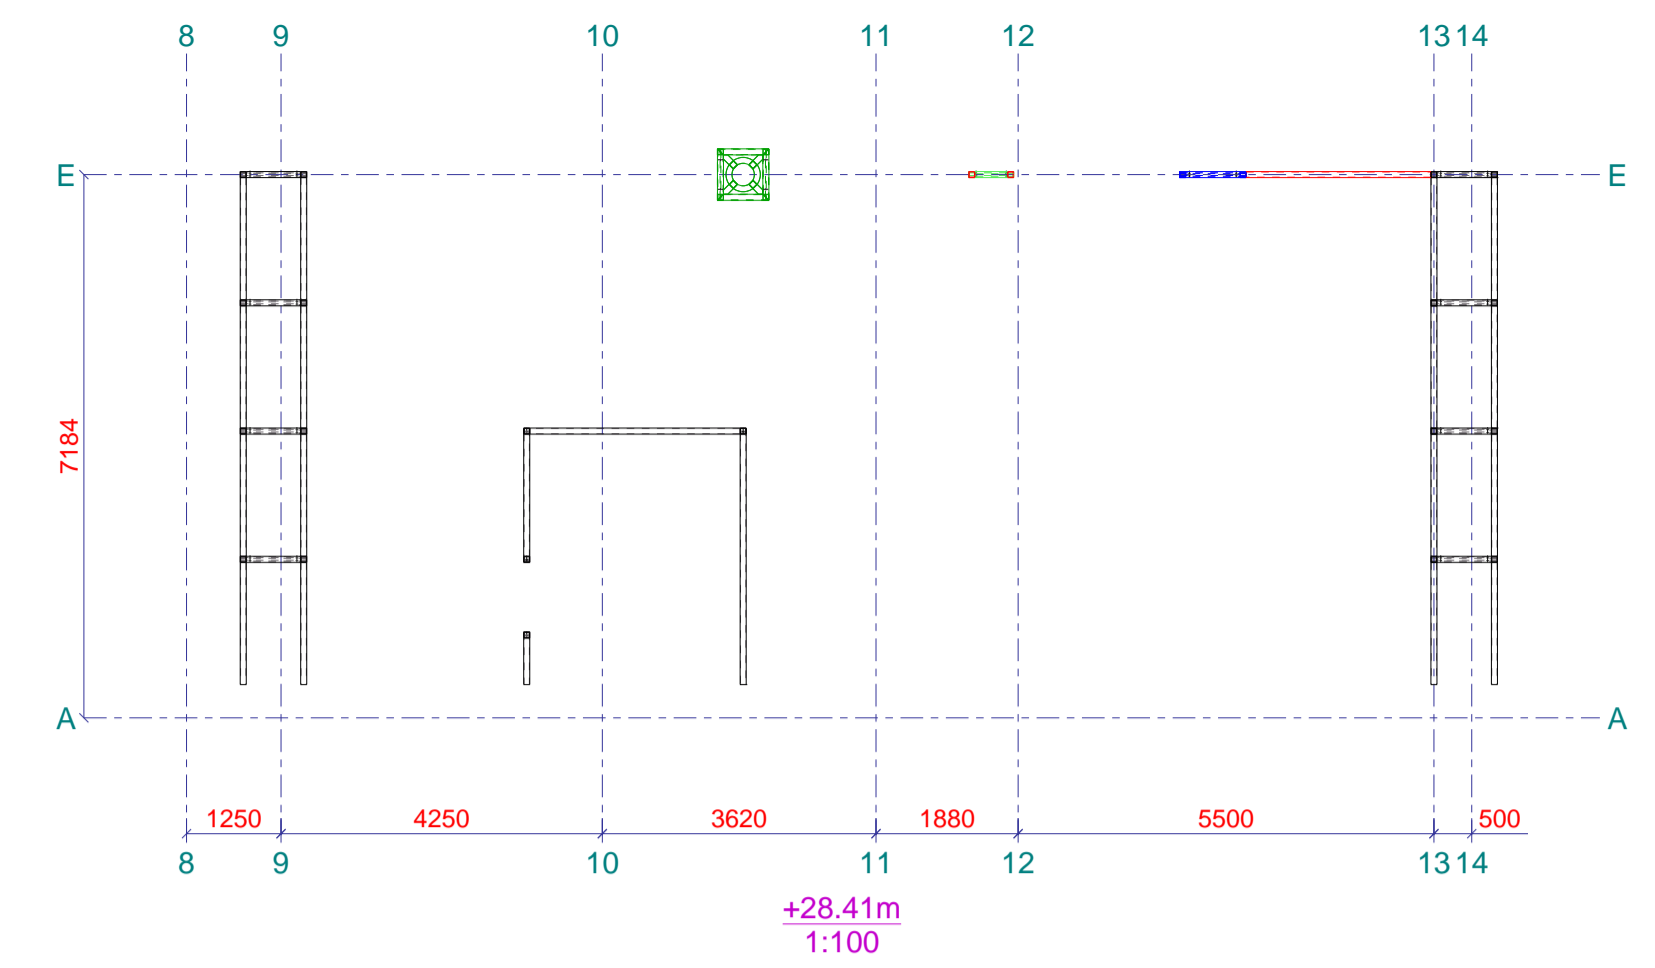

Fabricage en montage volgens
NEN-EN 1090-2:2015
Uitvoeringsklasse: EXC2
Functionele tolerantie klasse: 1

- Lasdikte minimaal gelijk aan dikte koker
- Voor de lassen aan de verzwaarde knopen (kokers tegen volle staven), worden lasvoorbereidingen rondom toegepast om verzonken hoeklassen toe te passen.
- Voor lassen van koker tegen koker zonder verzwaarde staaf zijn zowel hoeklassen toegelaten alsook verzonken hoeklassen; in functie van wat productietechnisch het eenvoudigste te leggen is voor de beschouwde configuratie.



INGENIEURSBUREAU
Industriestraat 10
B-1910 Kampenhout
Tél. : +32 (16) 60 99 92
Mail : stabilogics@stabilogics.be

Projectn° S25133

Bouwheer	Herita vzw Oude Beurs 27 2000 Antwerpen	Tel: GSM: Mail:
Architect	Gijs Van Vaerenbergh Vital Decosterstraat 102 3000 Leuven	Tel: GSM: 0483/424212 Mail: lauren@gijsvanvaerenbergh.com
Aannemer	AREL-VAN EYCKEN Adres: Mail: herkenrode@tmarelvaneycken.be	
Project	Abdijsite Kerk Clausura Herkenrodeabdij 4 Hasselt	
Titel	Montage - Fase 36 - 3D-Zicht	

Datum : 2026-04-23	Plannr.	Index
Schaal : zie plan	STABILITEIT	M-65
Tekenaar : GP		A
Nazicht : CDR		

2	A	AS-BUILT	21.04.2026	GP
1	0	Eerste uitgave	07.11.2025	GP
Rev. no.	Revisie merk	Revisie omschrijving	Revisie datum	Tek.