



VÝZTUŽ DESKY RÁMU PM - POHLEDY A ŘEZY 2

ŘEZ C - C VE VETKNUTÍ
M 1:25

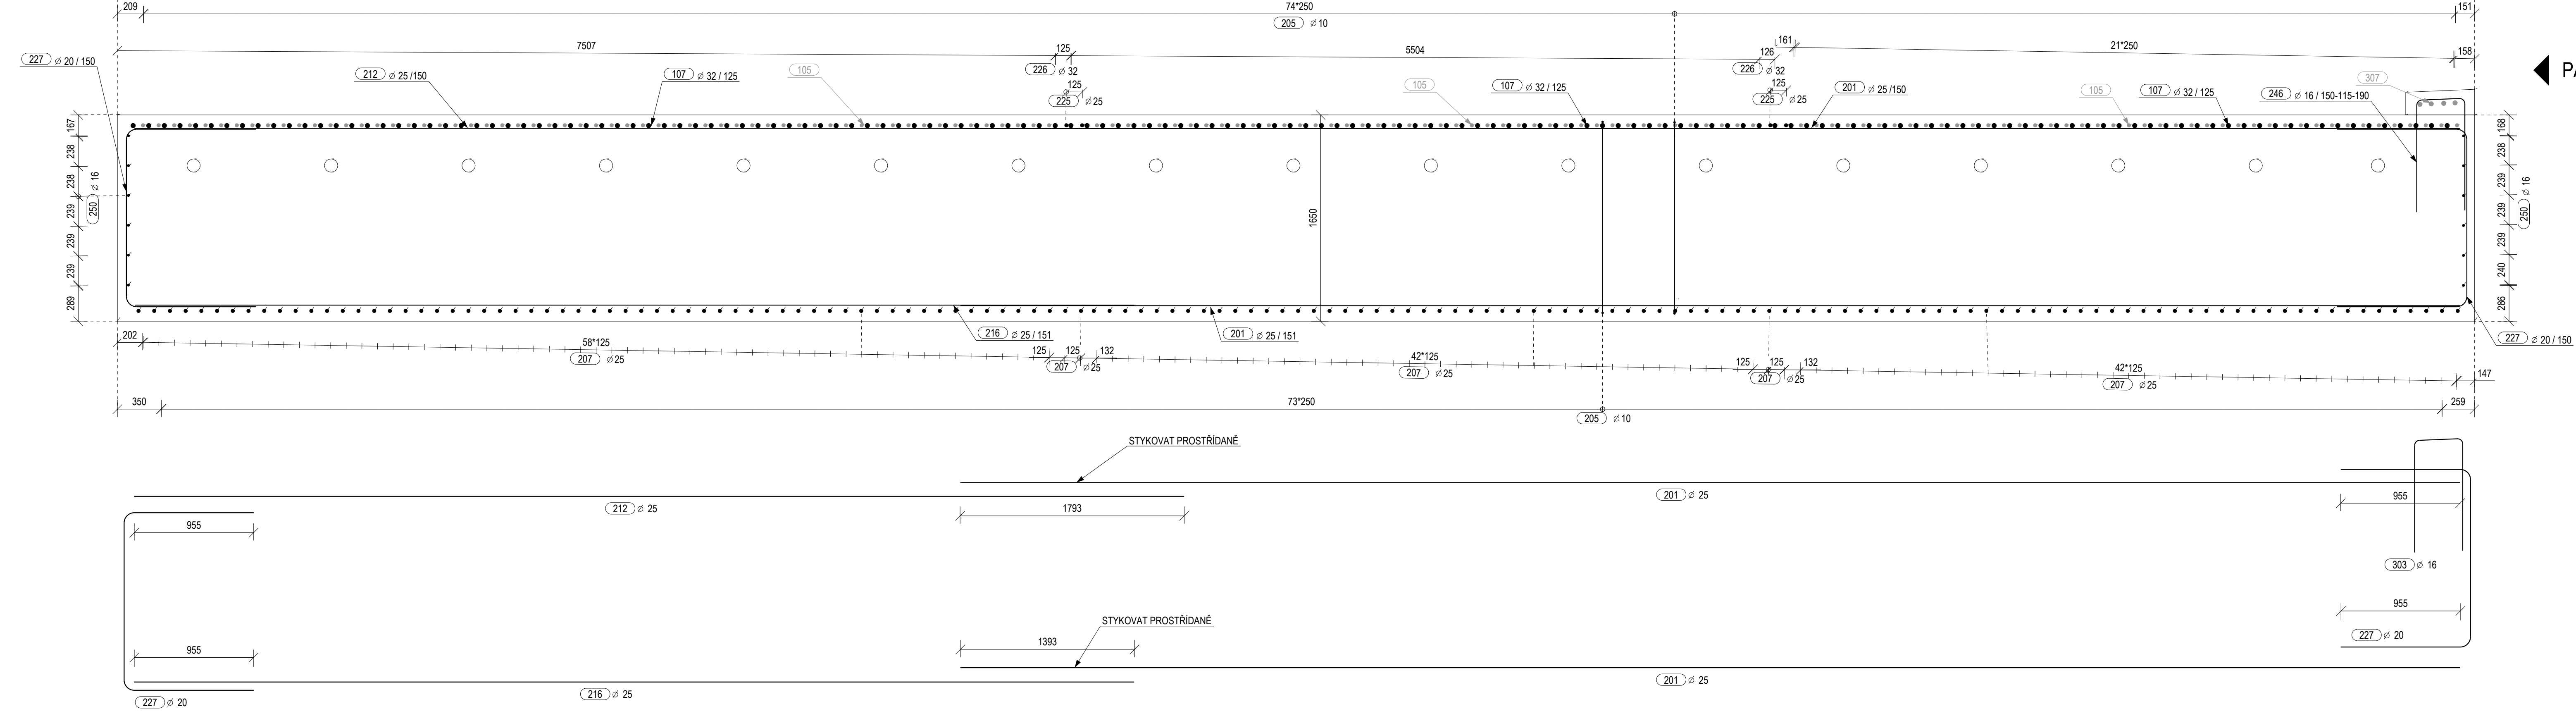

POHLED G - G
M 1:25

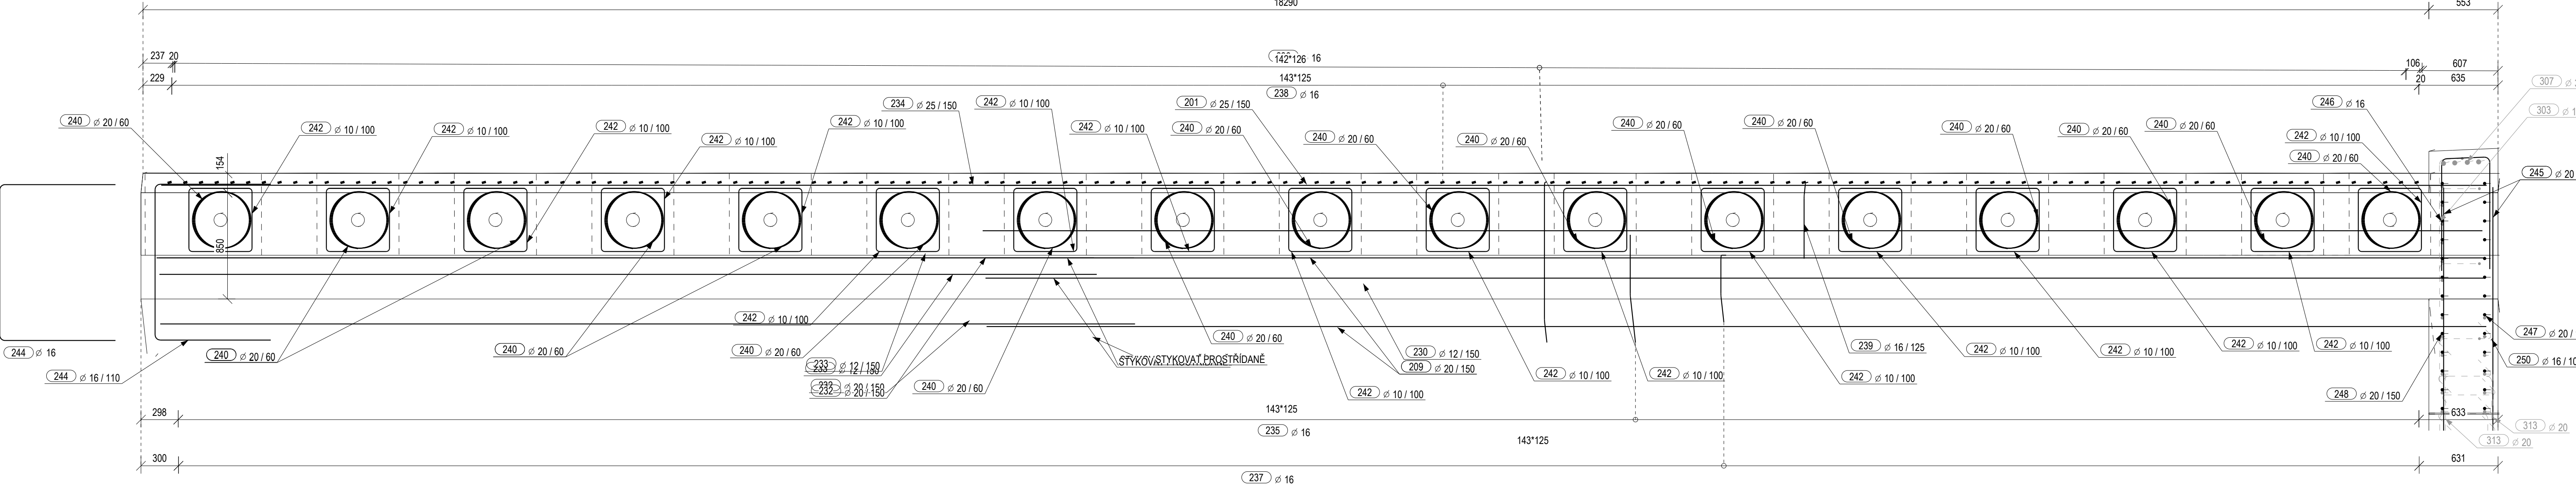

ŘEZ D - D VE VRCHOLU RÁMU
M 1:25

