


PŮDORYS - Informativní z PDPS

M 1 : 200

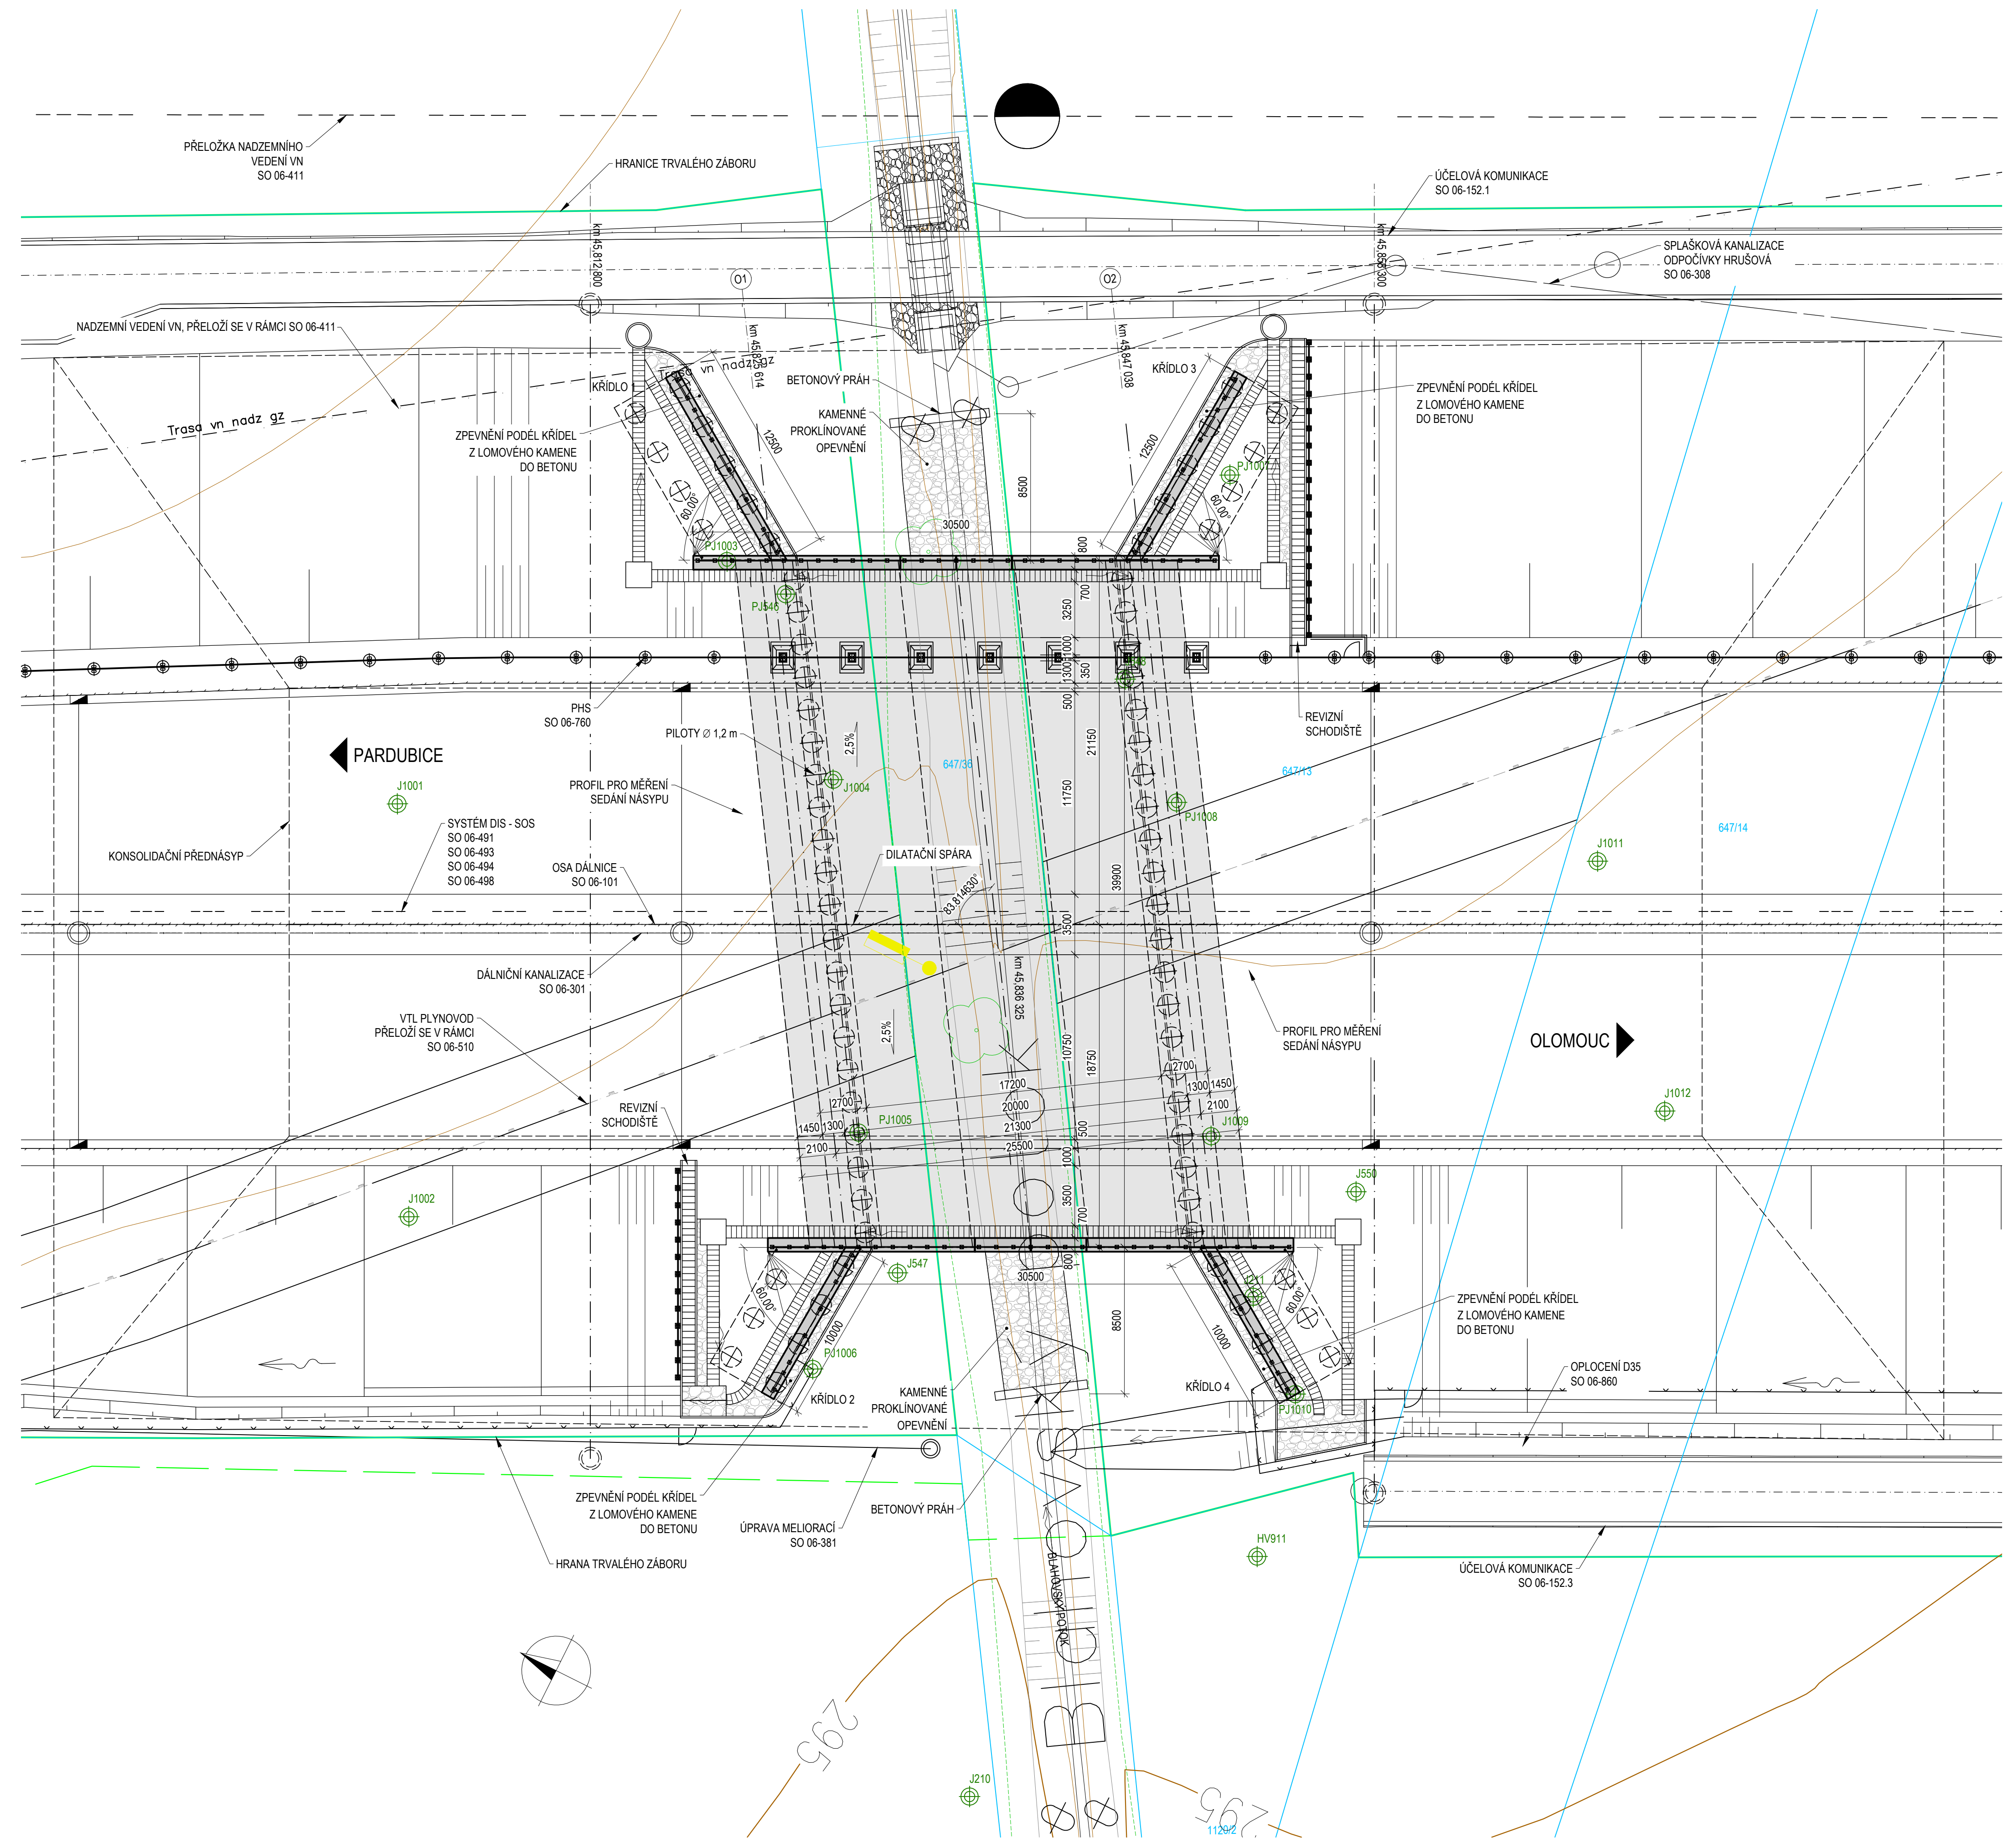

MATERIÁLY:

BETON NAVRHOVANÉ TRÍDY BETONŮ DLE ČSN EN 206+A2, UPRAVENÉ DLE ČSN EN P 73 2404, 12/2021 A TKP SPK 18

PODKLADNÍ BETON	C12/15 - X0
PILOTY	C30/37 - XA1
ZÁKLADY MOSTU A KŘÍDEL	C25/30 - XF3, XA1
OPĚRY, KŘÍDELKA, KŘÍDLA	C30/37 - XD3, XF4
NOSNÁ KONSTRUKCE	C35/45 - XD1, XF2
ŘÍMSY	C30/37 - XF4, XD3
OBRUBNÍKY	C30/37 - XF4, XD3, XC4
SCHODIŠŤOVÉ STUPNĚ, ŽLABOVKY	C30/37 - XF4, XD3, XC4
PRAHY V KORYTĚ	C25/30 - XF3
LOŽE DLAŽEB, SKLUŽŮ, SCHODIŠŤ	C20/25n - XF3

POZN: PLNÁ SPECIFIKACE BETONU JE UVEDENA V TECHNICKÉ ZPRÁVĚ OBJEKTU.

LEGENDA

	KATASTR - HRANICE PARCEL
	KATASTR - ČÍSLA PARCEL
	ZAMĚŘENÍ - STÁVAJÍCÍ STAV
	PLYN - POTRUBÍ VTL, PODZEMNÍ
	SPOJOVÉ VEDENÍ, NADZEMNÍ
	DOČASNÝ ZÁBOR
	TRVALÝ ZÁBOR
	IGP SONDY

POZNÁMKY

- ZKOŠENÍ VŠECH HRAN BETONOVÝCH MONOLITICKÝCH KONSTRUKCÍ 15/15 mm.
- ZAKRESLENÍ STÁVAJÍCÍCH INŽENÝRSKÝCH SÍTÍ JE POUZE INFORMATIVNÍ DLE PODKLADŮ POSKYTNUTÝCH JEDNOTLIVÝMI SPRÁVCI SÍTÍ. PŘED ZAPOČETÍM STAVEBNÍCH PRACÍ JE NUTNÉ PROVĚST JEDNOLIVÝMI SPRÁVCI PŘESNÉ VYTÝČENÍ.

SO 06-201

Souřadnicový systém S-JTSK, Výškový systém Bpv		ZODPOVĚDNÝ PROJEKTANT Ing. Pavel Popp	
PROJEKTANT Ing. Pavel Popp		KONTROLOVAL Ing. Lukáš Zemek	
KRAJ: PARDUBICKÝ			
KÚ: DŽBÁNOV U VYSOKÉHO MÝTA, HRUŠOVÁ, PEKLA, CEREKVICE NAD LOUČNOU, ŘÍDKÝ, BOHUŘOVICE U LITOMÝŠLE, TRŽEK U LITOMÝŠLE			
NÁZEV OBJEKTU/ČÁSTI:		DATUM	03/2023
D35 DŽBÁNOV - LITOMÝŠL		FORMÁT	B A4
SO 06-201 Most na D35 přes Blahovský potok, km 45,836		MĚŘÍTKO	1:200
NÁZEV PŘÍLOHY:		ÚČEL	PDPS
PŮDORYS		ČÍS. ZAKÁZKY	2021/0868
		ČÍS. SOUPRAVY	03.