


# PODÉLNÝ ŘEZ - Informativní z PDPS

M 1 : 250

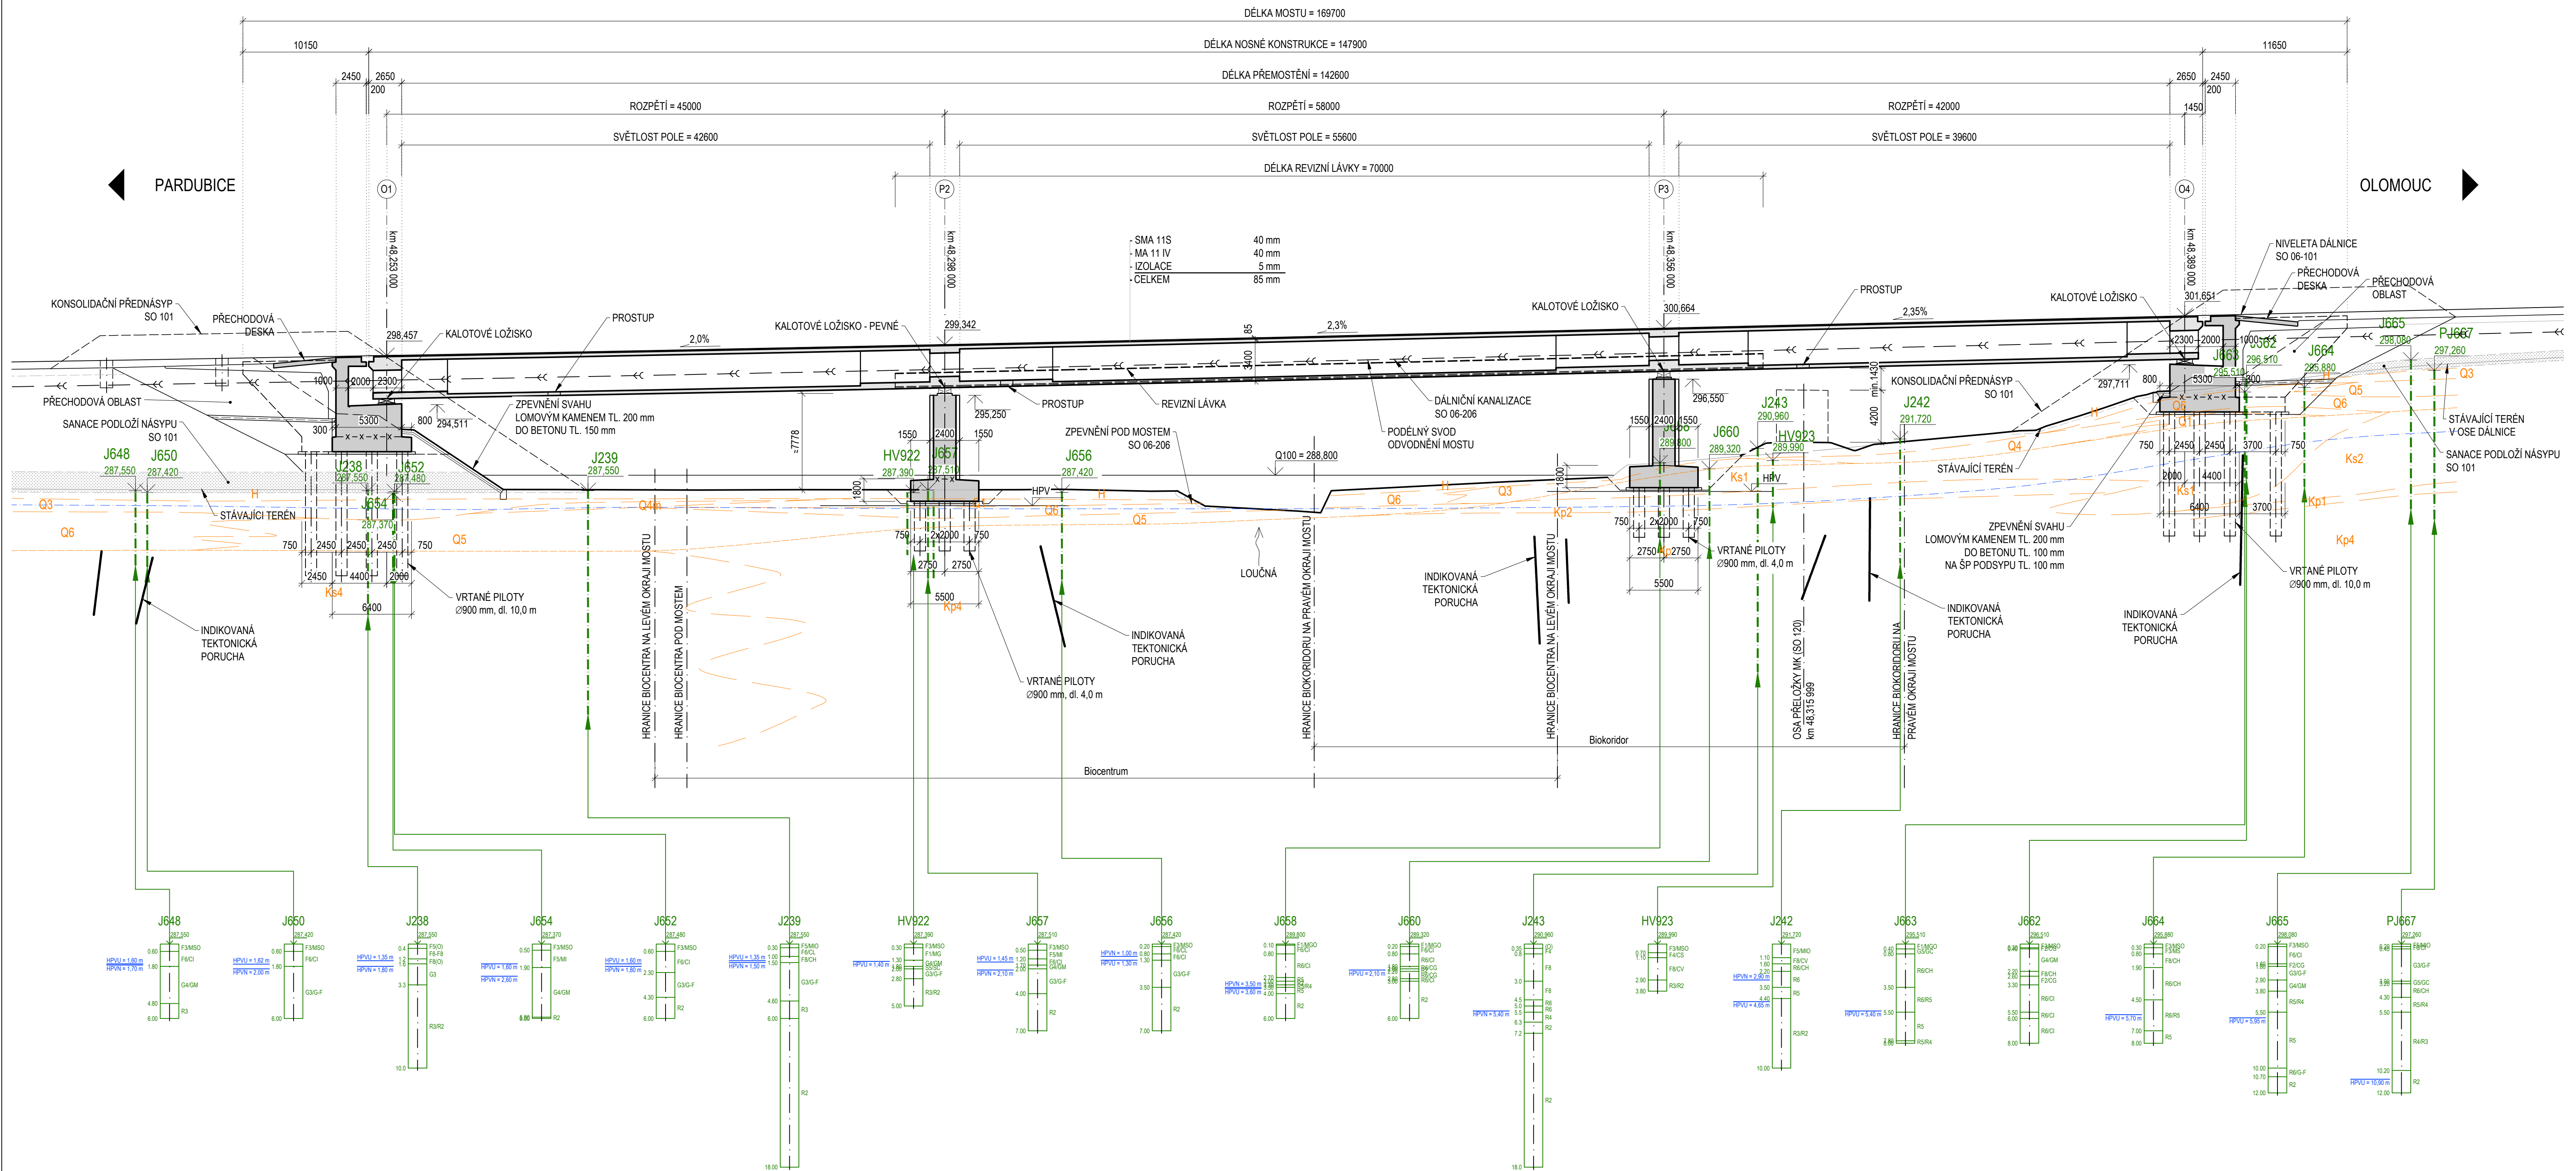

- POZNÁMKY:**
- ZKOŠENÍ VŠECH HRAN BETONOVÝCH MONOLITICKÝCH KONSTRUKCÍ 15/15 mm.
  - ZAKRESLENÍ STÁVAJÍCÍCH INŽENÝRSKÝCH SÍTÍ JE POUZE INFORMATIVNÍ DLE PODKLADŮ POSKYTNUTÝCH JEDNOTLIVÝMI SPRÁVCI SÍTÍ, PŘED ZAPOČETÍM STAVEBNÍCH PRACÍ JE NUTNÉ PROVĚST JEDNOTLIVÝMI SPRÁVCI PŘESNÉ VYTÝČENÍ.

SO 06-206

Souřadnicový systém S-JTSK, Výškový systém Bpv	
ZODPOVĚDNÝ PROJEKTANT	Ing. Nikolas Domfn
PROJEKTANT	Ing. Nikolas Domfn
KONTROLOVAL	Ing. Lukáš Zemek
KRAJ: PARDUBICKÝ	
KÚ: DŽBANOV U VYSOKEHO MÝTA, HRUŠOVÁ, PEKLA, CEREKVICE NAD LOUČNOU, ŘÍDKÝ, BOHUŇOVICE U LITOMÝŠLE, TRŽEK U LITOMÝŠLE	
NAZEV OBJEKTU/ČÁSTI:	D35 DŽBANOV – LITOMÝŠL
DATUM	03/2023
FORMÁT	10 A4
MĚŘÍTKO	1:250
ÚČEL	PDPS
ČÍS. ZAKÁZKY	2021/0868
NAZEV PŘÍLOHY:	PODÉLNÝ ŘEZ
ČÍS. SOUPRAVY	
ČÍS. PŘÍLOHY	4