


VZOROVÝ PŘÍČNÝ ŘEZ - Informativní z PDPS

M 1 : 50

V POLI

NAD PODPOROU

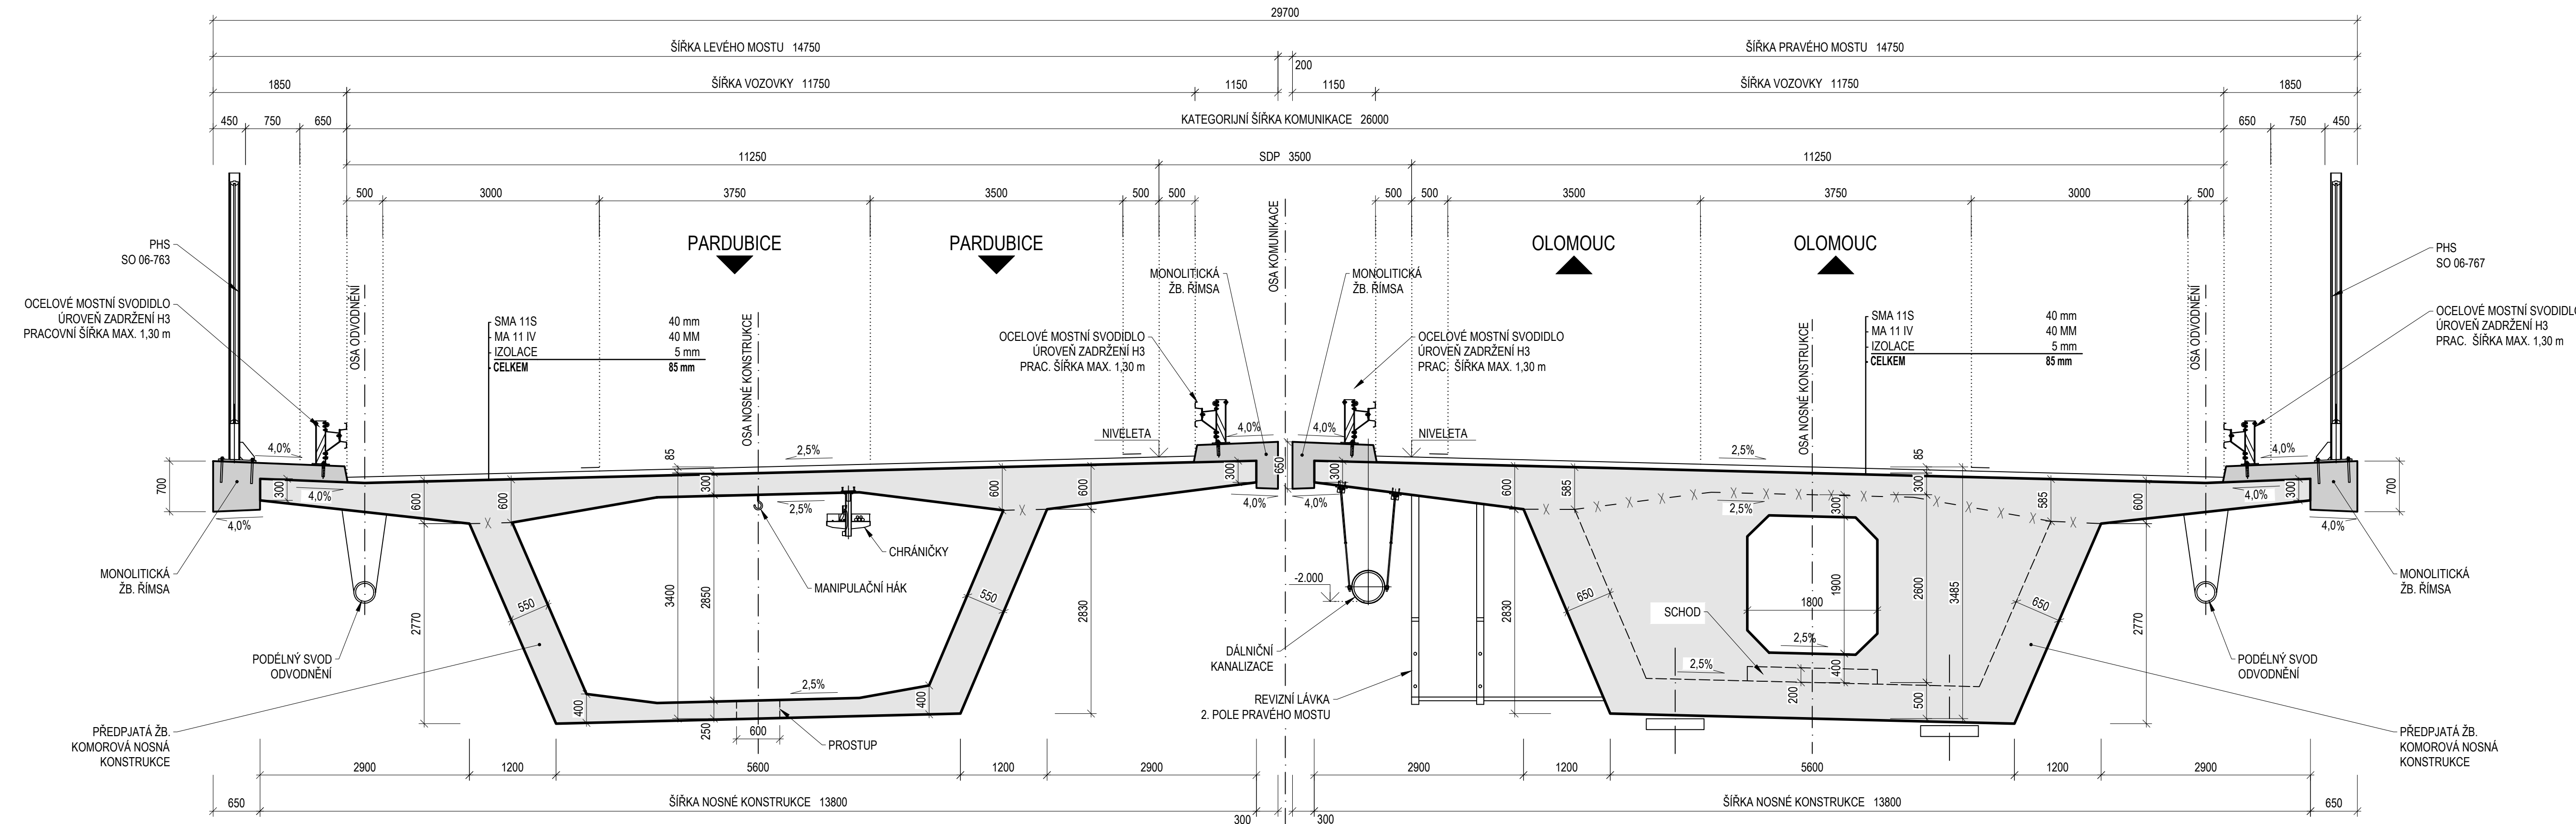

SO 06-206

Souřadnicový systém S-JTSK, Výškový systém Bpv	
ZODPOVĚDNÝ PROJEKTANT	Ing. Nikolas Domín
PROJEKTANT	Ing. Nikolas Domín
KONTROLOVAL	Ing. Lukáš Zemek
KRAJ: PARDUBICKÝ	
KÚ: DŽBÁNOV U VYSOKÉHO MÝTA, HRUŠOVÁ, PEKLA, CEREKVICE NAD LOUČNOU, ŘÍDKÝ, BOHUŇOVCE U LITOMÝŠLE, TRŽEK U LITOMÝŠLE	
NÁZEV OBJEKTU/ČÁSTI:	D35 DŽBÁNOV – LITOMÝŠL
DATUM	03/2023
FORMÁT	5 A4
MĚŘÍTKO	1:50
ÚČEL	PDPS
ČÍS. ZAKÁZKY	2021/0868
NÁZEV PŘÍLOHY:	Vzorový příčný řez
ČÍS. SOUPRAVY	ČÍS. PŘÍLOHY
	05