


ESTE DOCUMENTO NÃO PODE SER REPRODUZIDO, INTEGRAL OU PARCIALMENTE, POR QUALQUER MEIO, INCLUINDO FOTOCOPIA, SEM AUTORIZAÇÃO

PARAPET - CONCRETE PILLAR ZONE

PARAPET - GENERAL

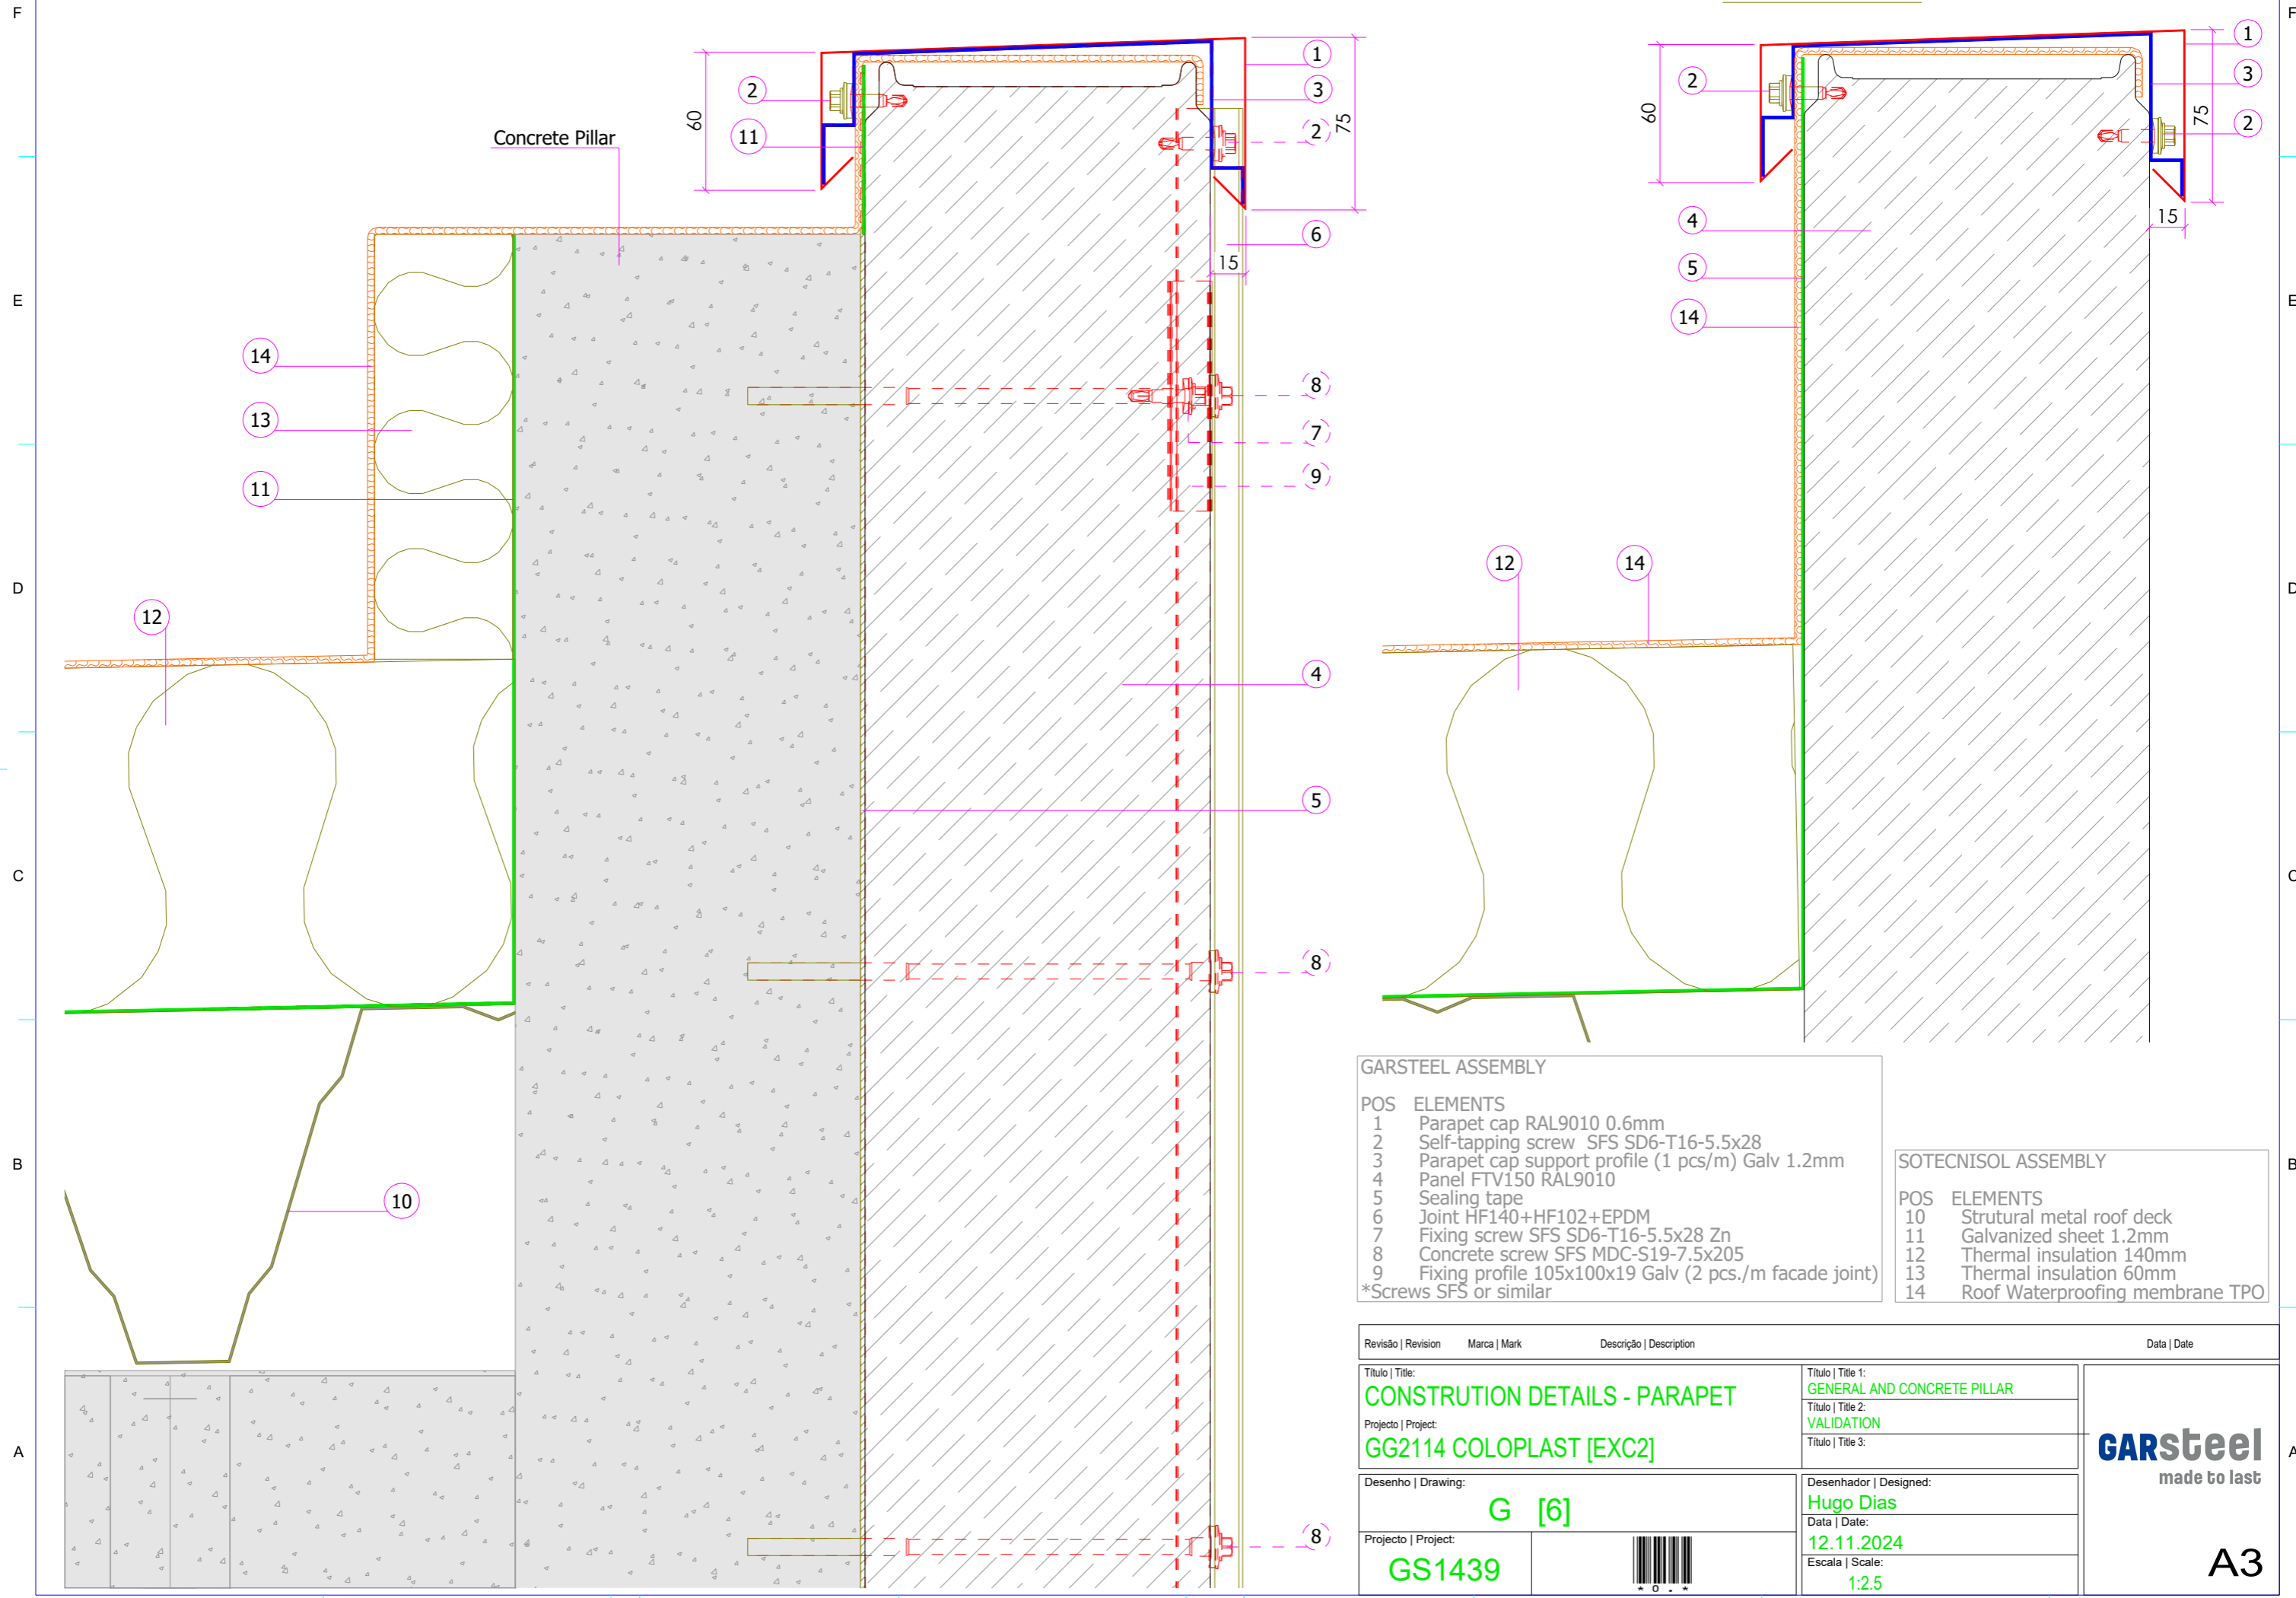

GARSTEEL ASSEMBLY

POS	ELEMENTS
1	Parapet cap RAL9010 0.6mm
2	Self-tapping screw SFS SD6-T16-5.5x28
3	Parapet cap support profile (1 pcs/m) Galv 1.2mm
4	Panel FTV150 RAL9010
5	Sealing tape
6	Joint HF140+HF102+EPDM
7	Fixing screw SFS SD6-T16-5.5x28 Zn
8	Concrete screw SFS MDC-S19-7.5x205
9	Fixing profile 105x100x19 Galv (2 pcs./m facade joint)

*Screws SFS or similar

SOTECNISOL ASSEMBLY

POS	ELEMENTS
10	Structural metal roof deck
11	Galvanized sheet 1.2mm
12	Thermal insulation 140mm
13	Thermal insulation 60mm
14	Roof Waterproofing membrane TPO

Revisão Revision	Marca Mark	Descrição Description	Data Date
<p>Título Title: CONSTRUCTION DETAILS - PARAPET</p> <p>Projecto Project: GG2114 COLOPLAST [EXC2]</p>		<p>Título Title 1: GENERAL AND CONCRETE PILLAR</p> <p>Título Title 2: VALIDATION</p> <p>Título Title 3:</p>	 <p>A3</p>
<p>Desenho Drawing: G [6]</p> <p>Projecto Project: GS1439</p>		<p>Desenhador Designed: Hugo Dias</p> <p>Data Date: 12.11.2024</p> <p>Escala Scale: 1:2.5</p>	