
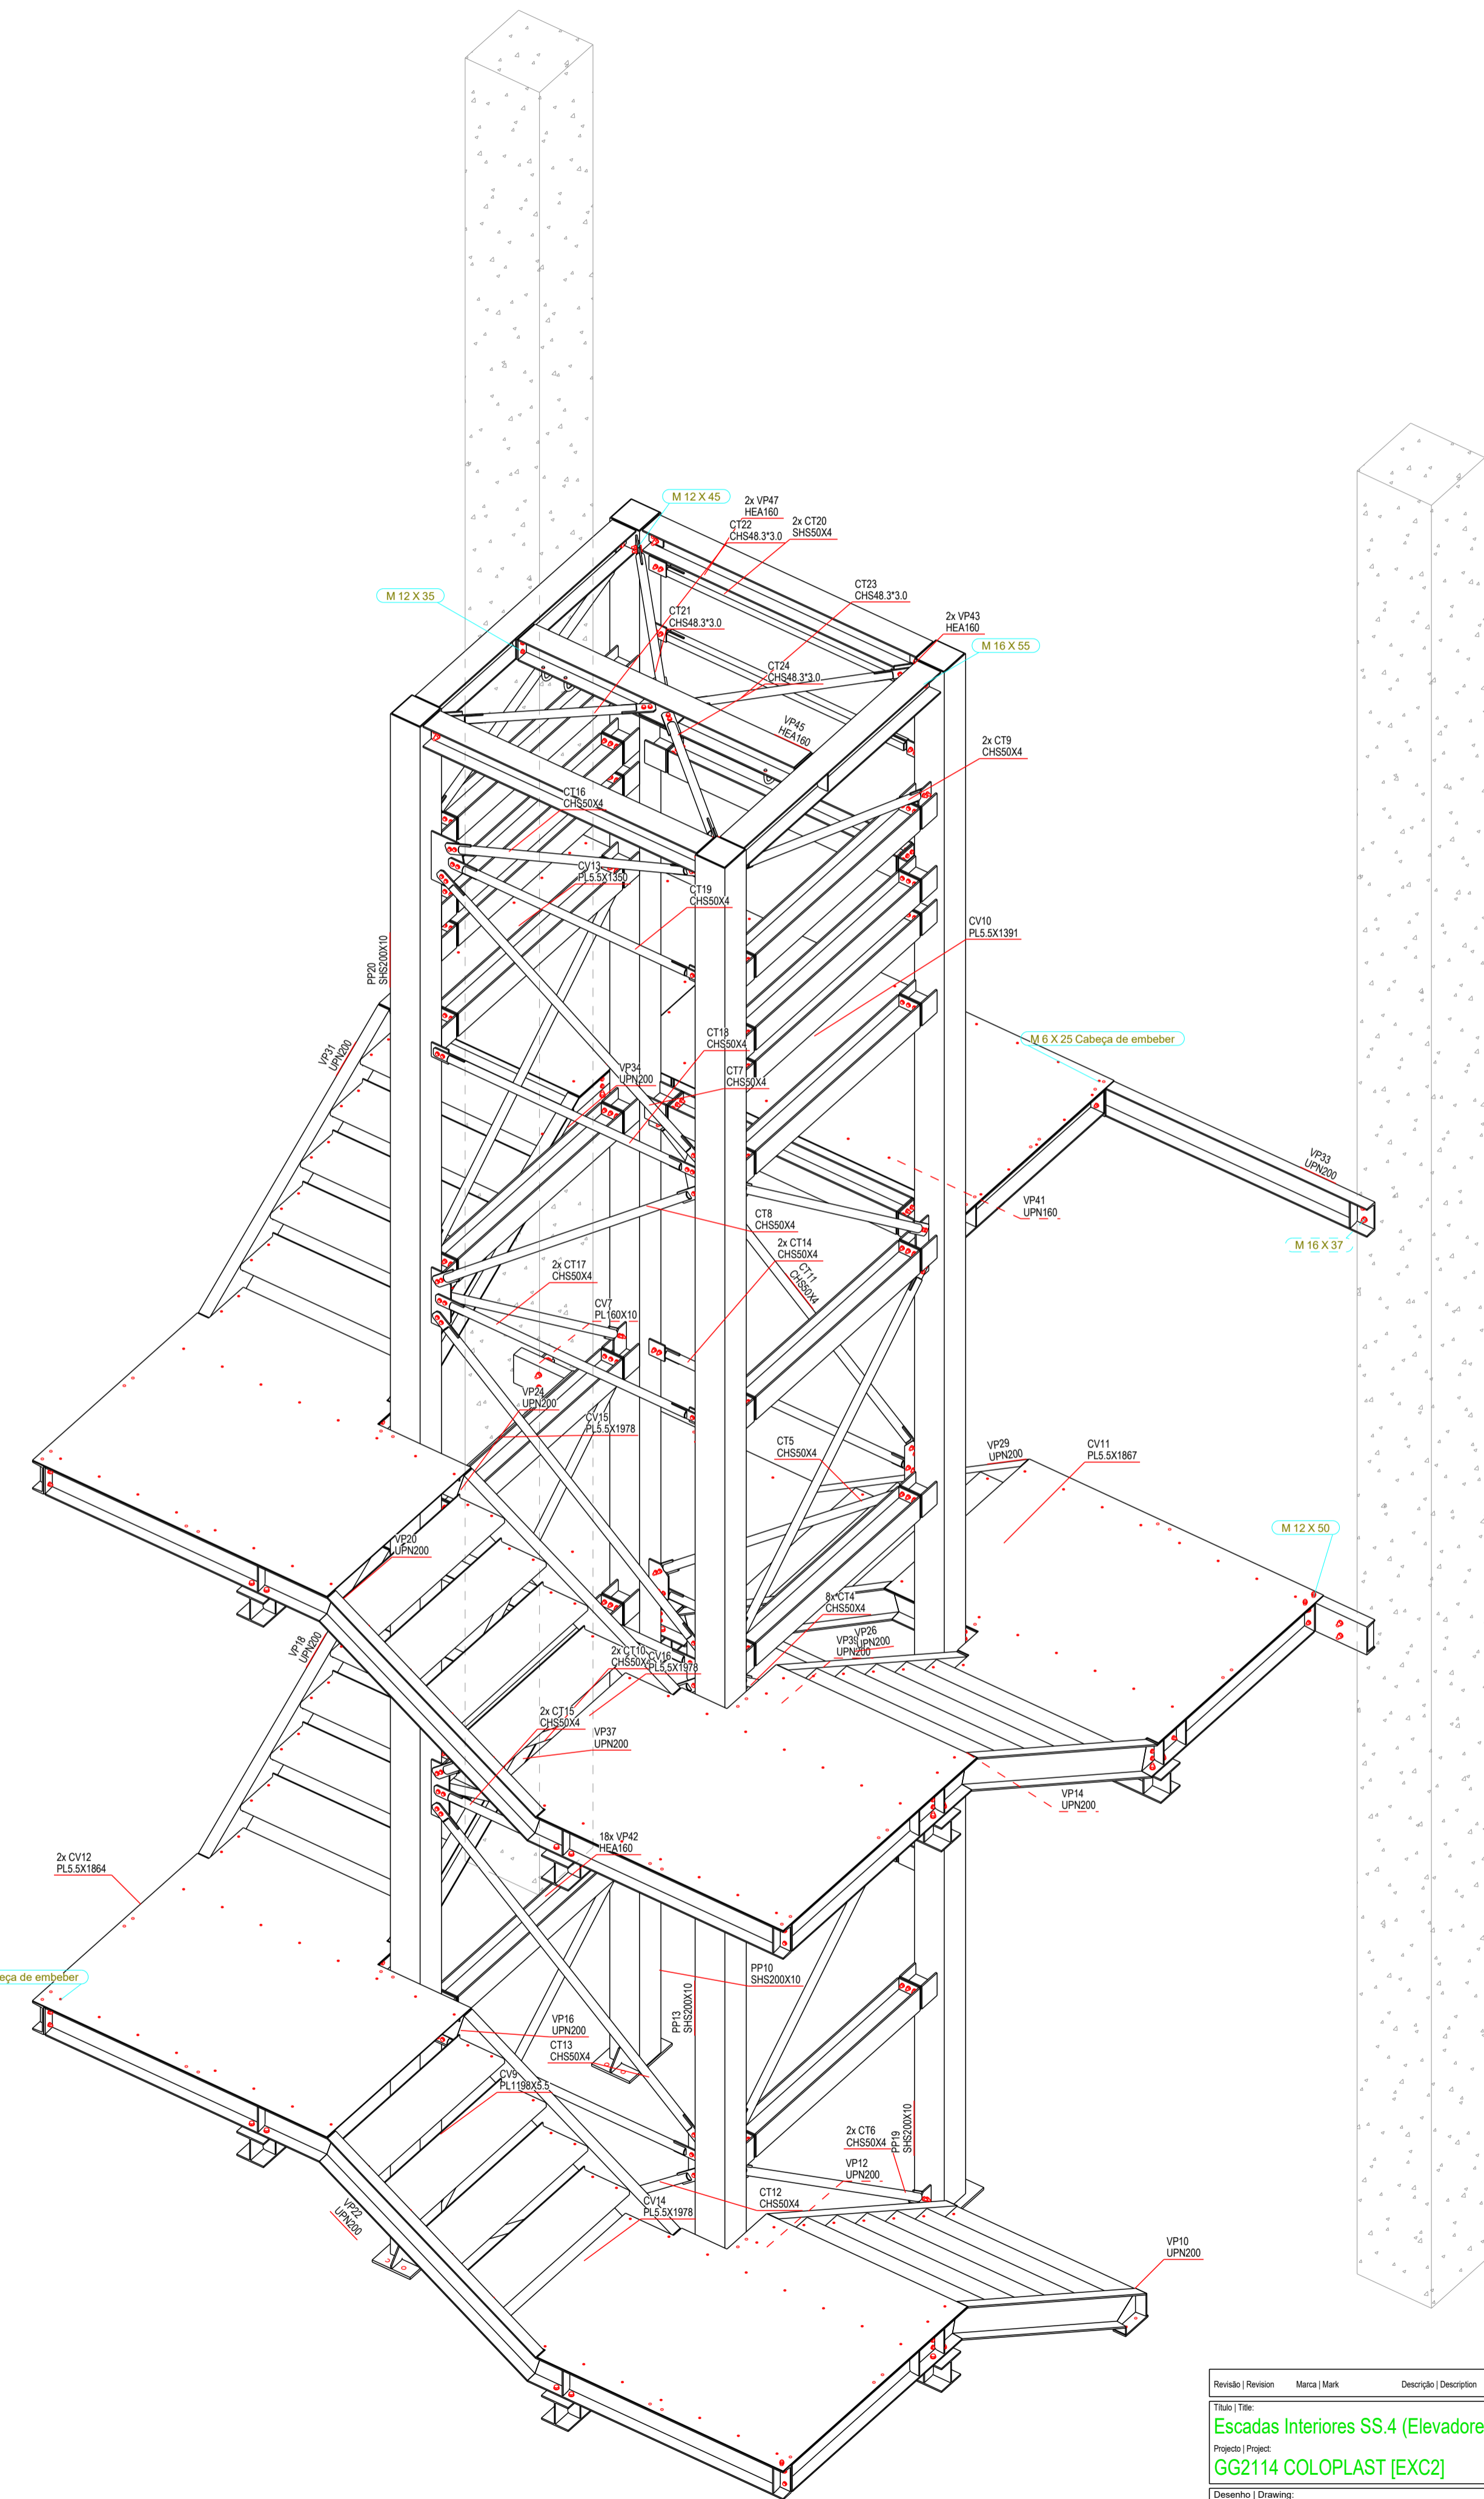


3D - 3D S/CHAPA PISO
1:25

3D - 3D
1:25

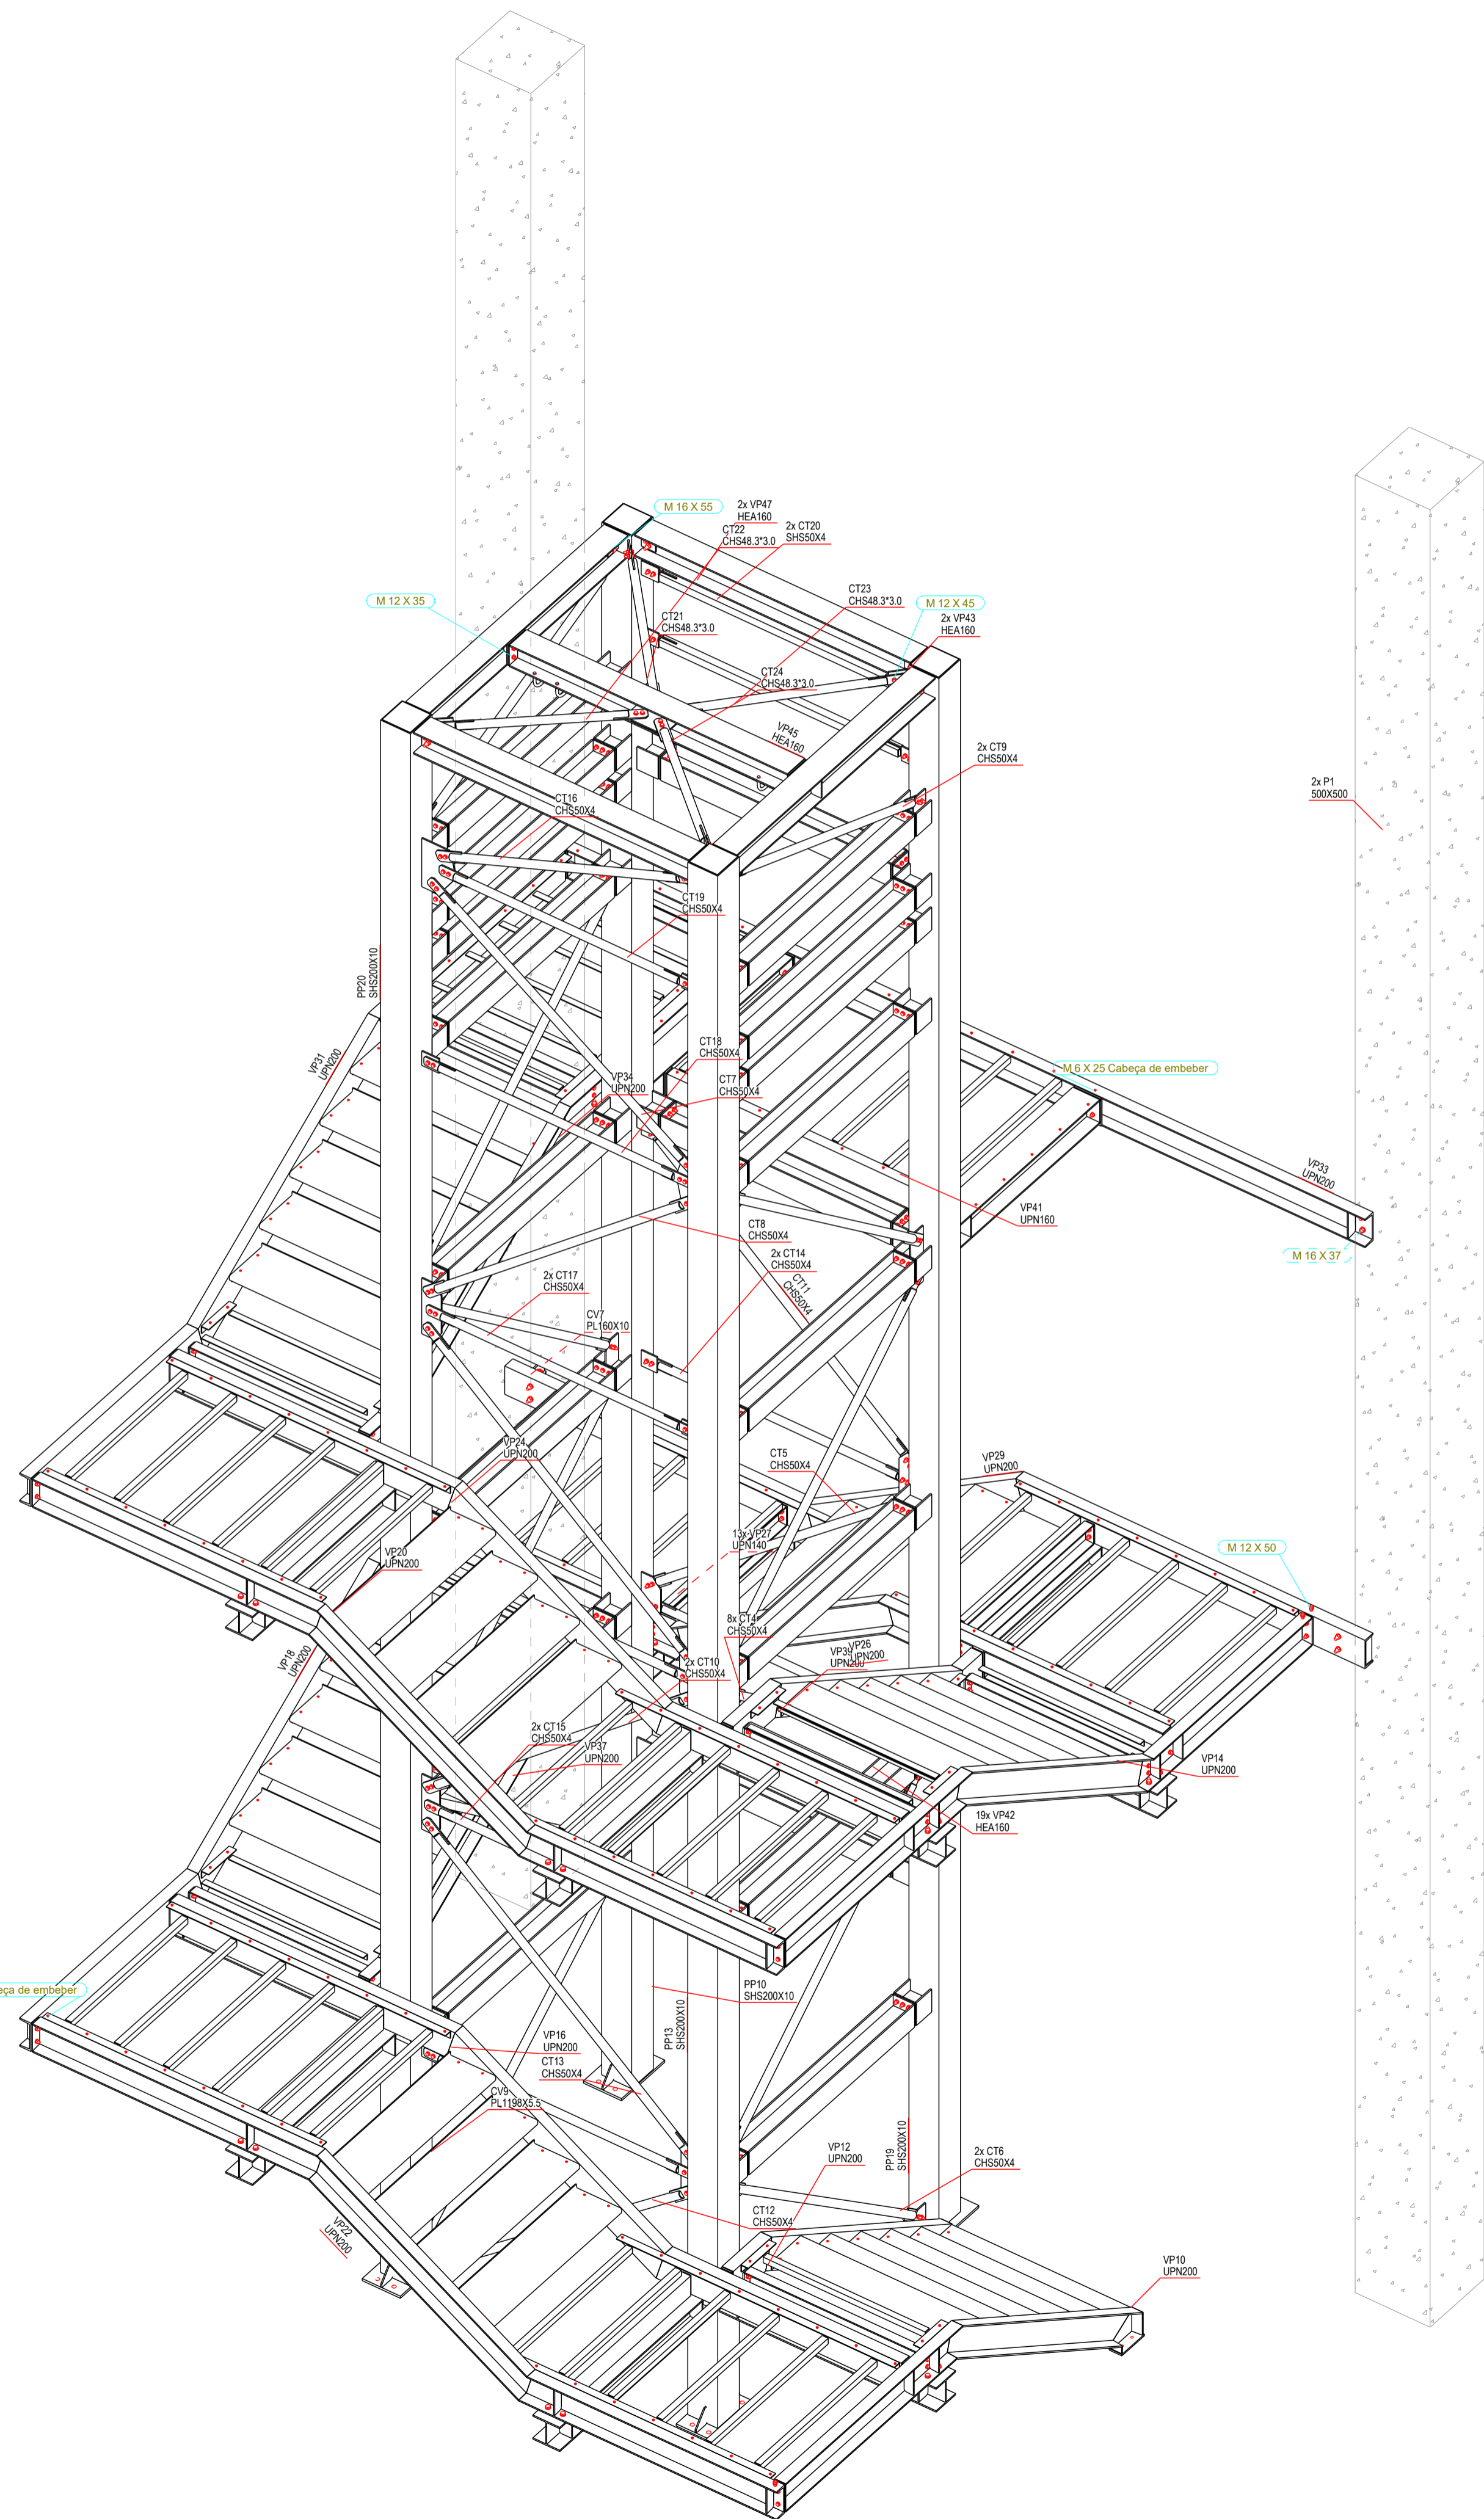

Revisão Revision	Marcas Mark	Descrição Description	Data Date
Título Title: Escadas Interiores SS.4 (Elevadores)***		Título Title 1: DE MONTAGEM - 3D	
Projeto Project: GG2114 COLOPLAST [EXC2]		Título Title 2:	
Desenho Drawing: G [12]		Desenhador Designed:	
Projeto Project: GS1439		Data Date: 09.06.2025	
		Escala Scale: 1:25 1:50 1:75	