
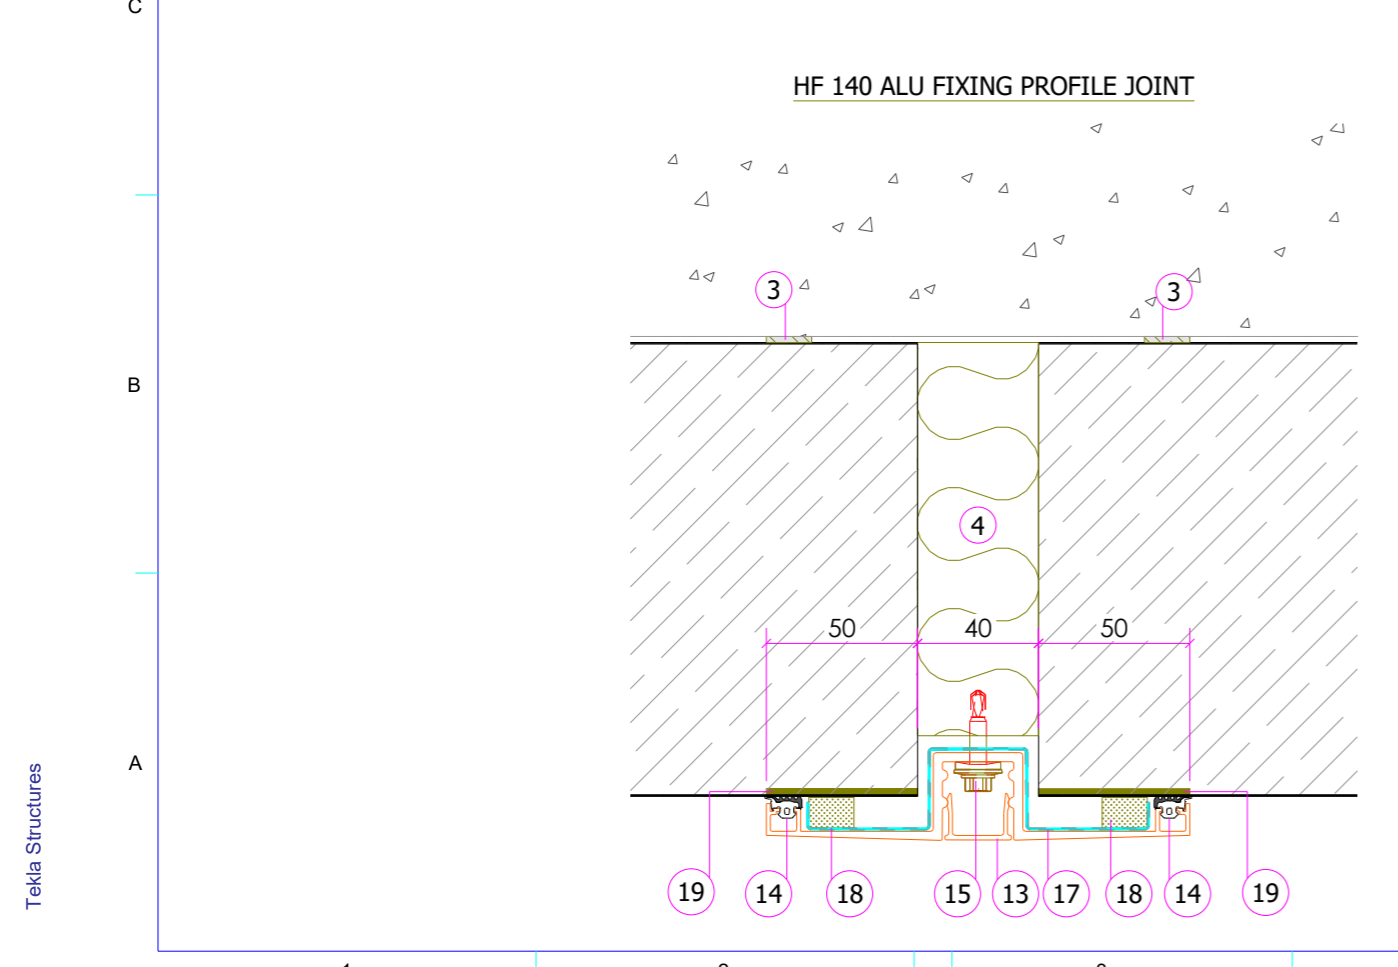


ESTE DOCUMENTO NÃO PODE SER REPRODUZIDO, INTEGRAL OU PARCIALMENTE, POR QUALQUER MEIO, INCLUINDO FOTOCOPIA, SEM AUTORIZAÇÃO

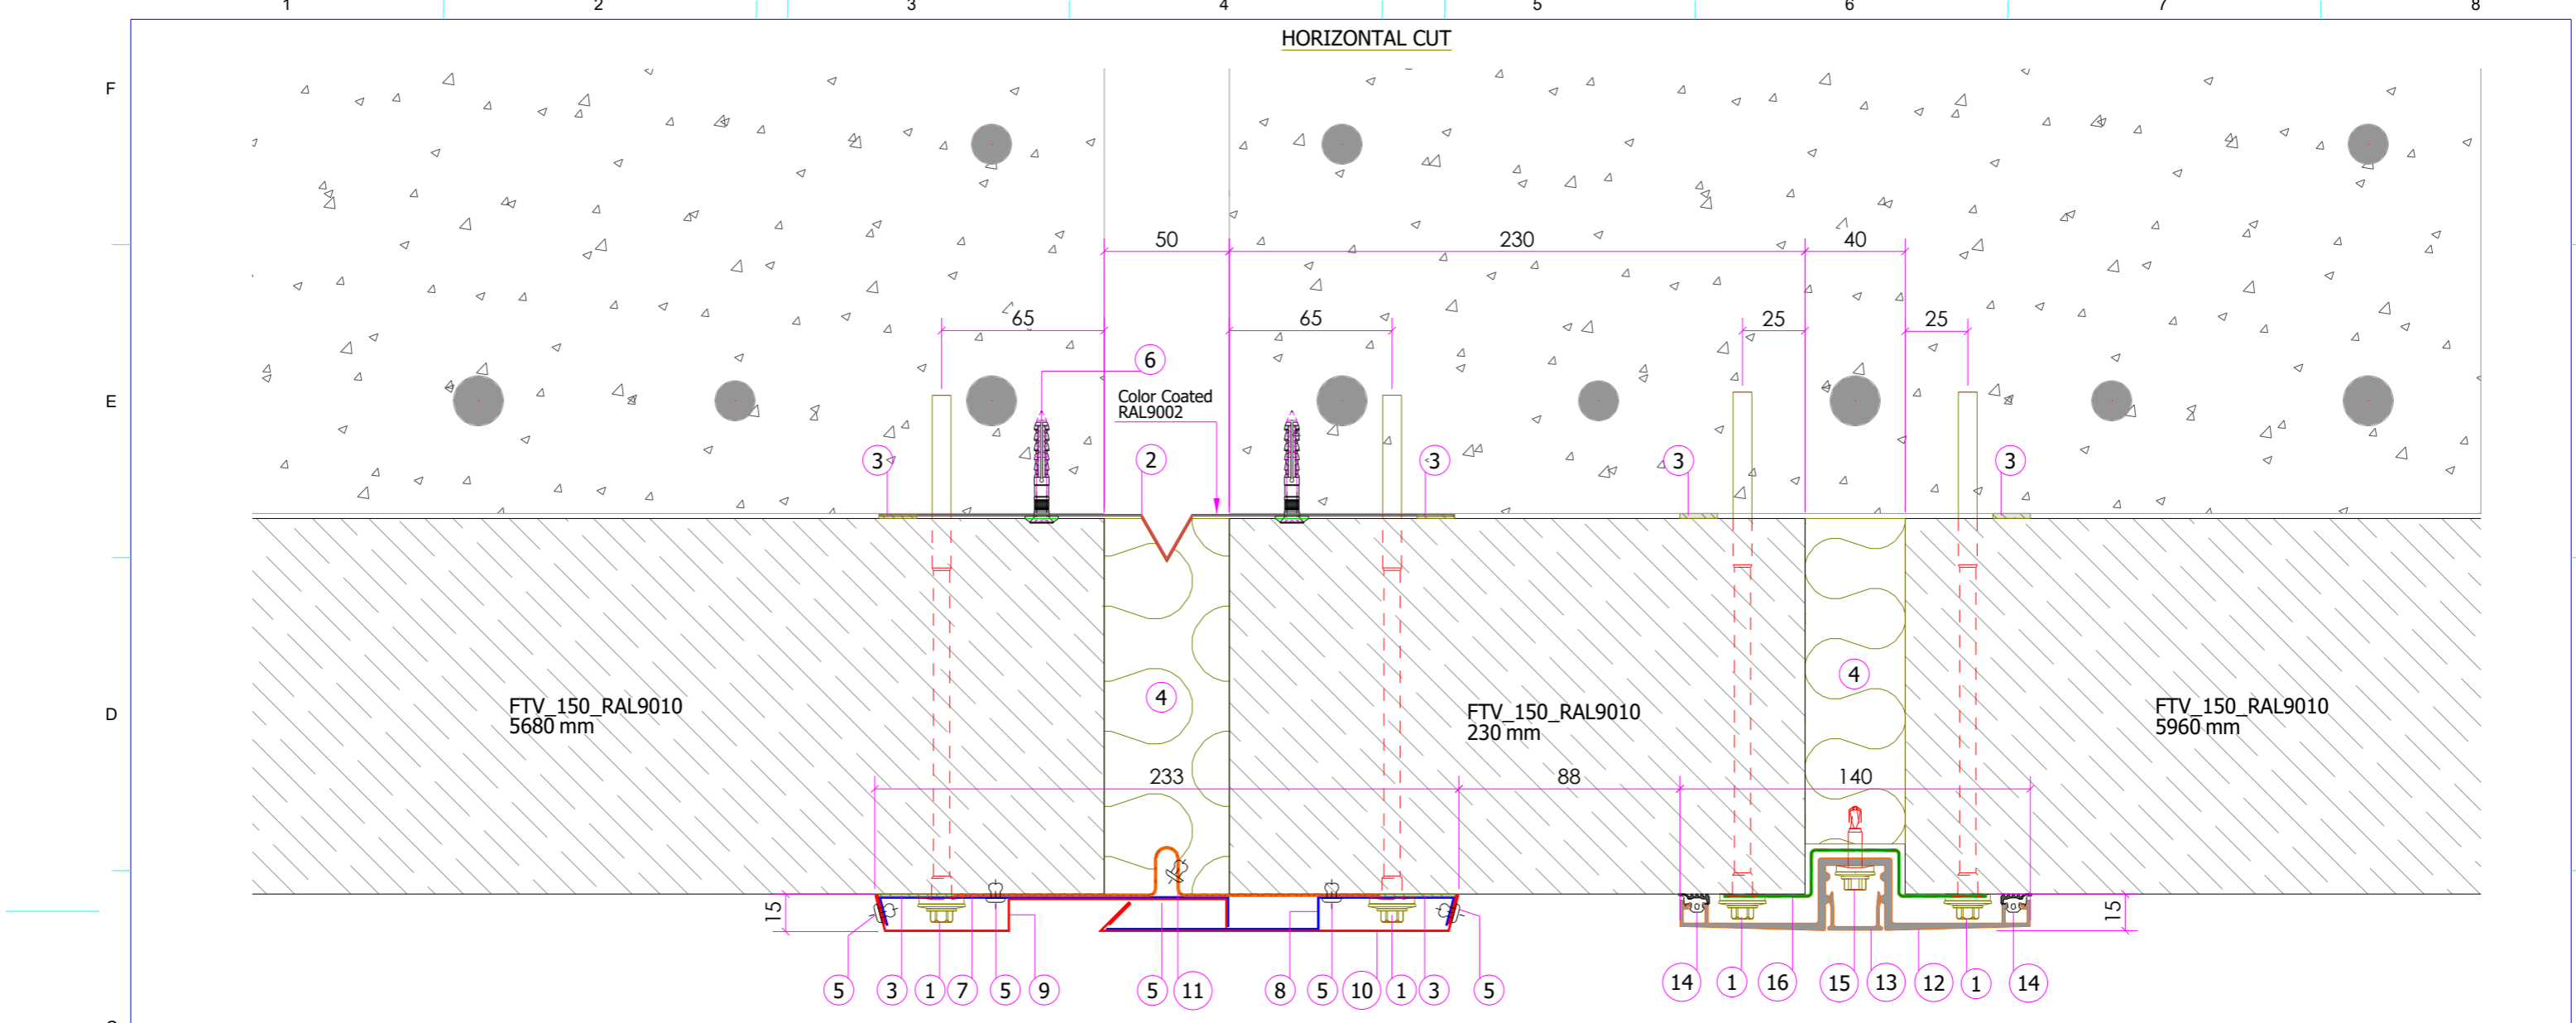

POS	ELEMENTS
1	Concrete screw SFS MDC-S19-7.5x205
2	Dilatation flashing - Internal RAL9002 0.7mm
3	Sealing tape
4	Thermal insulation
5	Rivet
6	Screw N6x407PK
7	Flashing support A Galvanized
8	Flashing support B Galvanized
9	Dilatation flashing - external A RAL9010 0.6mm
10	Dilatation flashing - external B RAL9010 0.6mm
11	Neoprene membrane
12	HF140140 aluminium fixing profile
13	HF102/2 aluminium filler profile
14	EPDM - gasket CX290T
15	Fixing screw SFS SD6-T16-5.5x28 Zn
16	Fixing profile 105x100x19 - Galvanized (2 pcs./m facade joint)
17	HF140 prolongation flashing
18	Pre-compressed sealing tape
19	Mastic seal

*Screws SFS or similar

Revisão Revision	Marca Mark	Descrição Description	Data Date
Título Title: CONSTRUCTION DETAILS - JOINT		Título Title 1: HF140 & DILATATION	
Projecto Project: GG2114 COLOPLAST [EXC2]		Título Title 2: VALIDATION	
Desenho Drawing: G [5]		Título Title 3:	
Projecto Project: GS1439		Desenhador Designed: Hugo Dias	
		Data Date: 08.11.2024	
		Escala Scale: 1:0 1:2.5	

made to last

A3