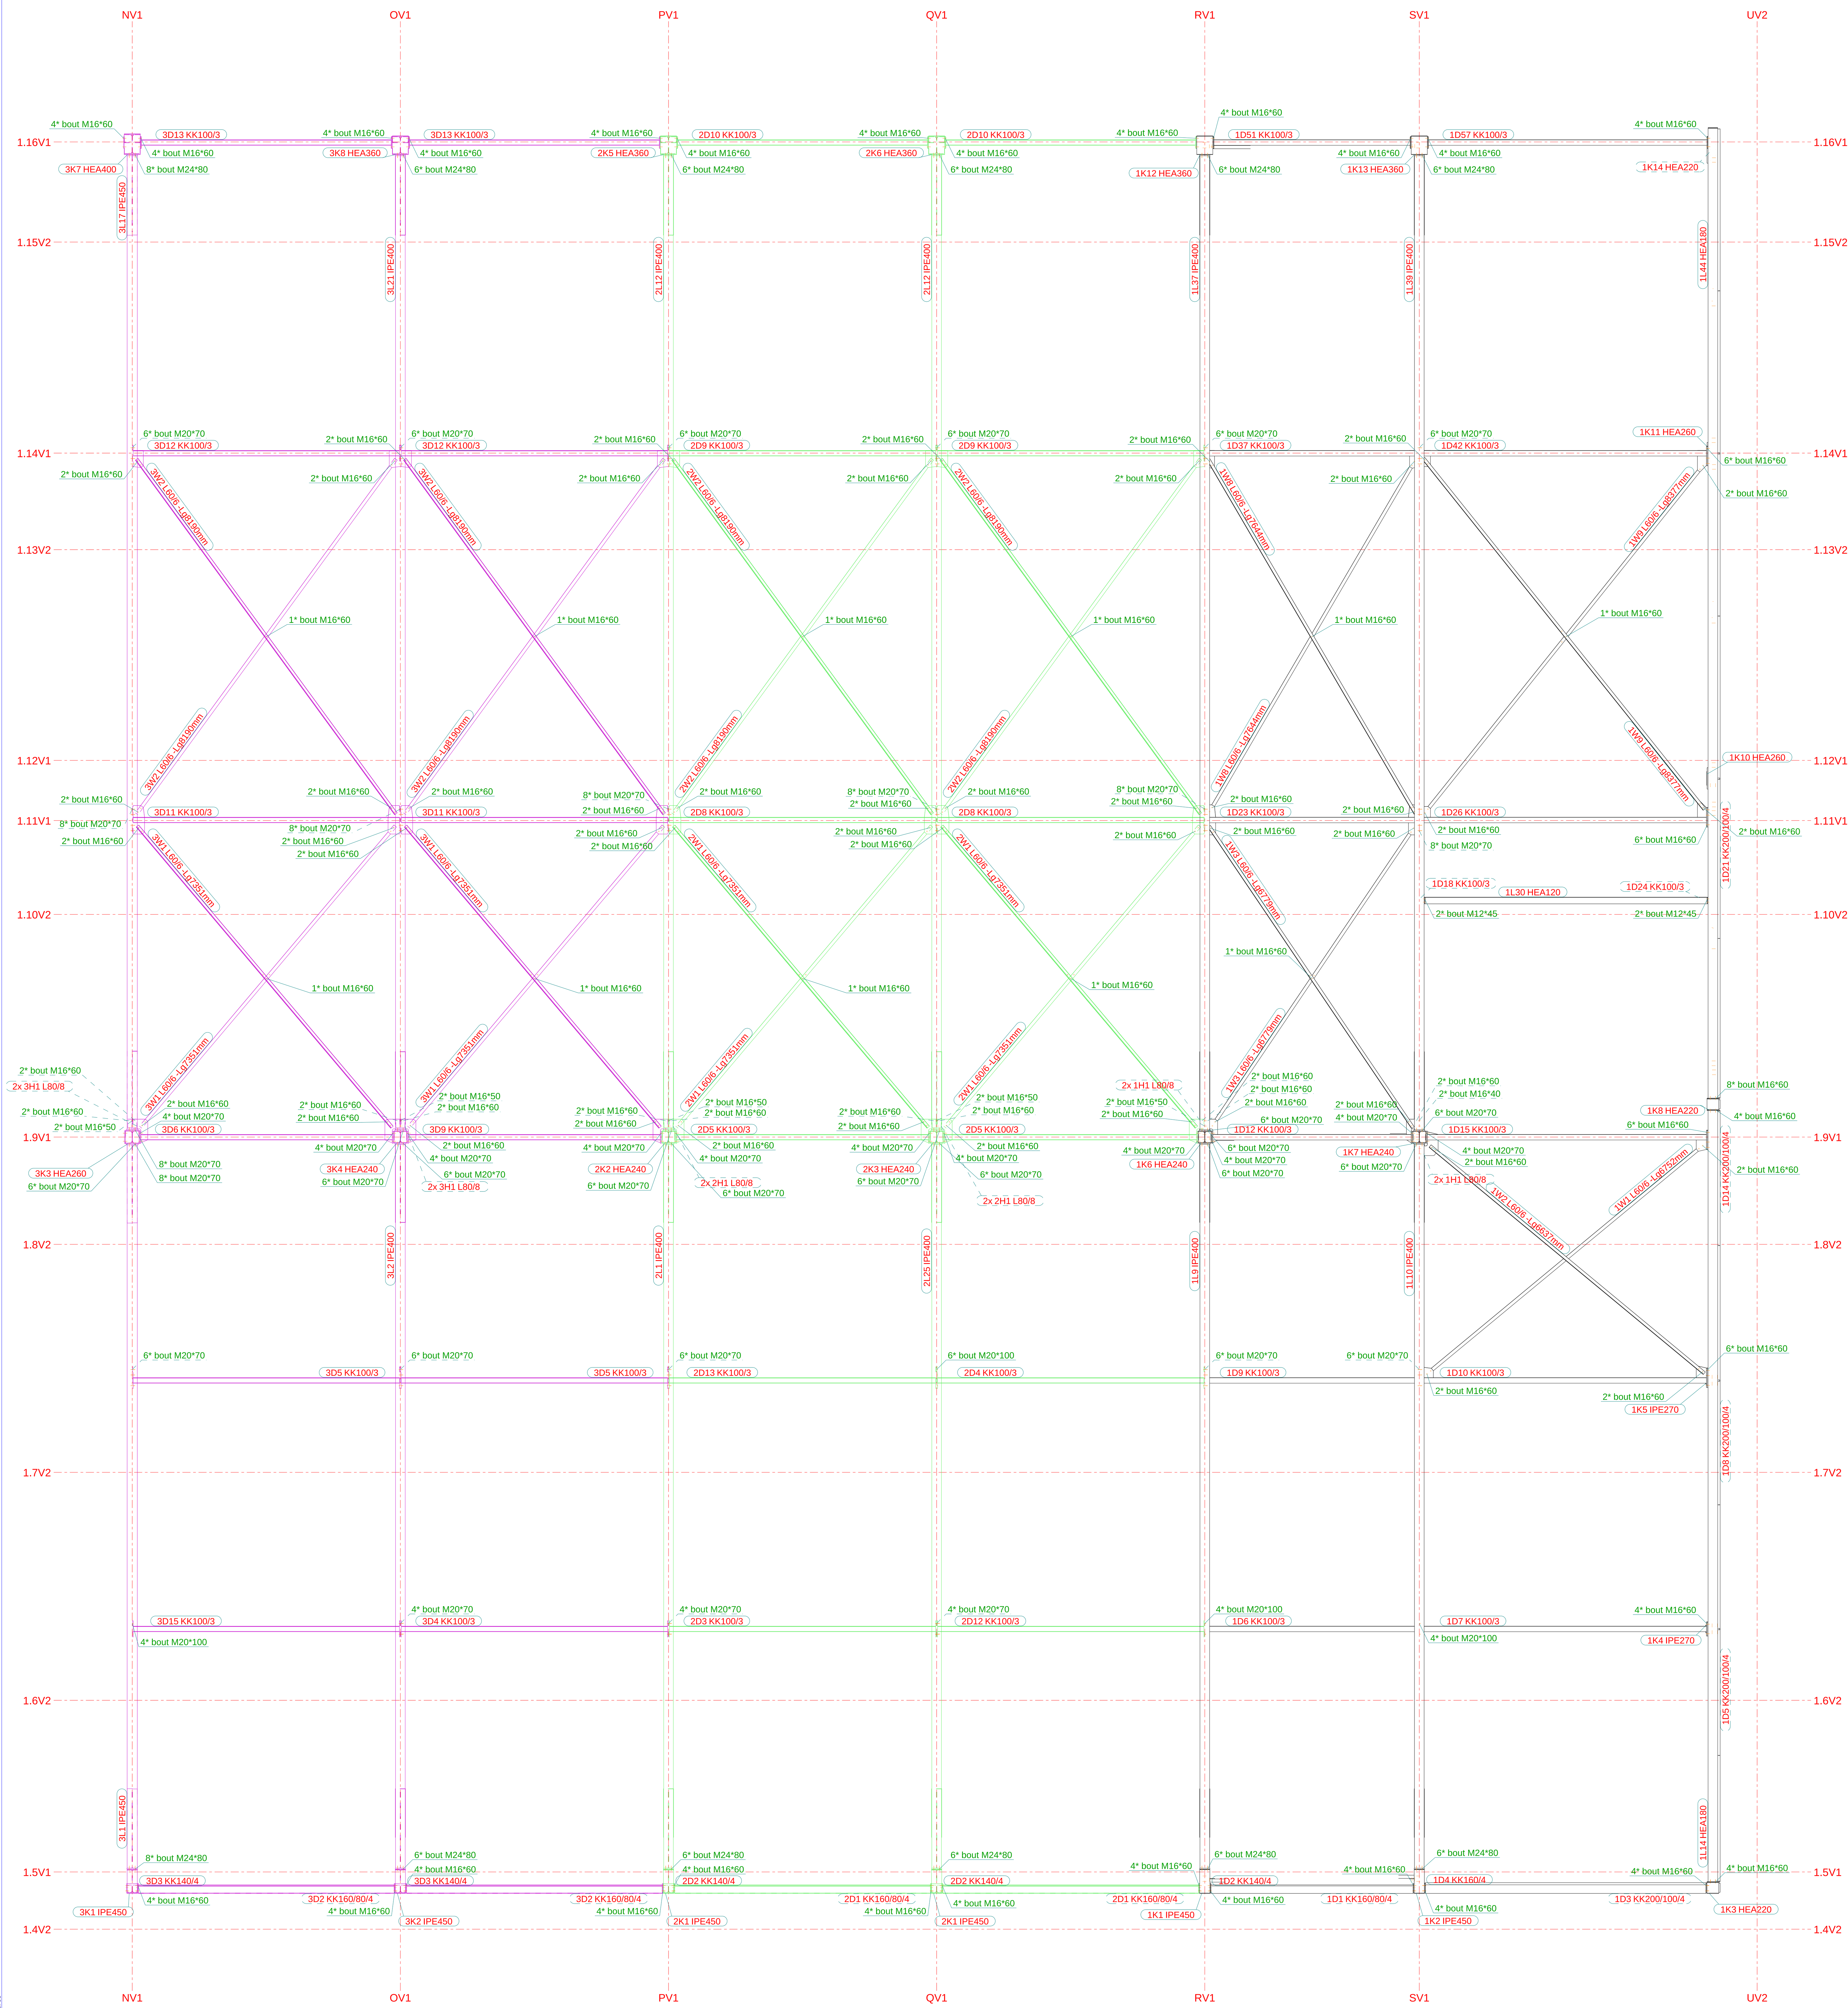

Dakplan
1:50

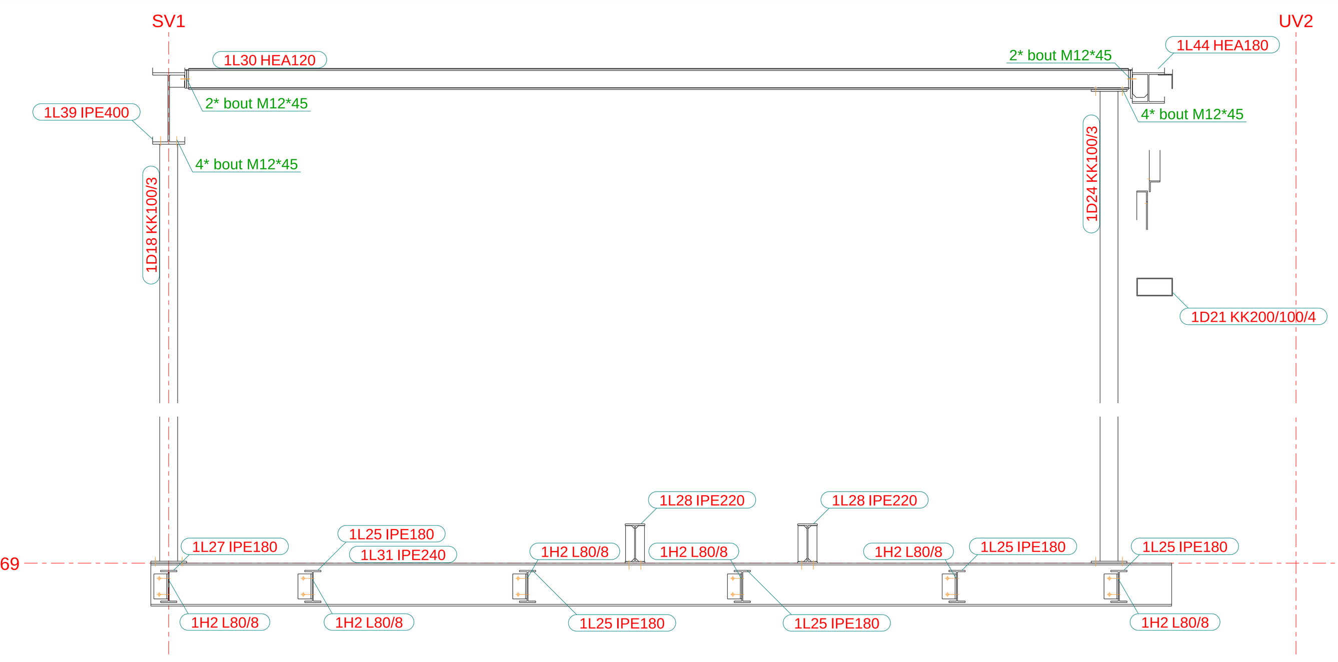

A - A

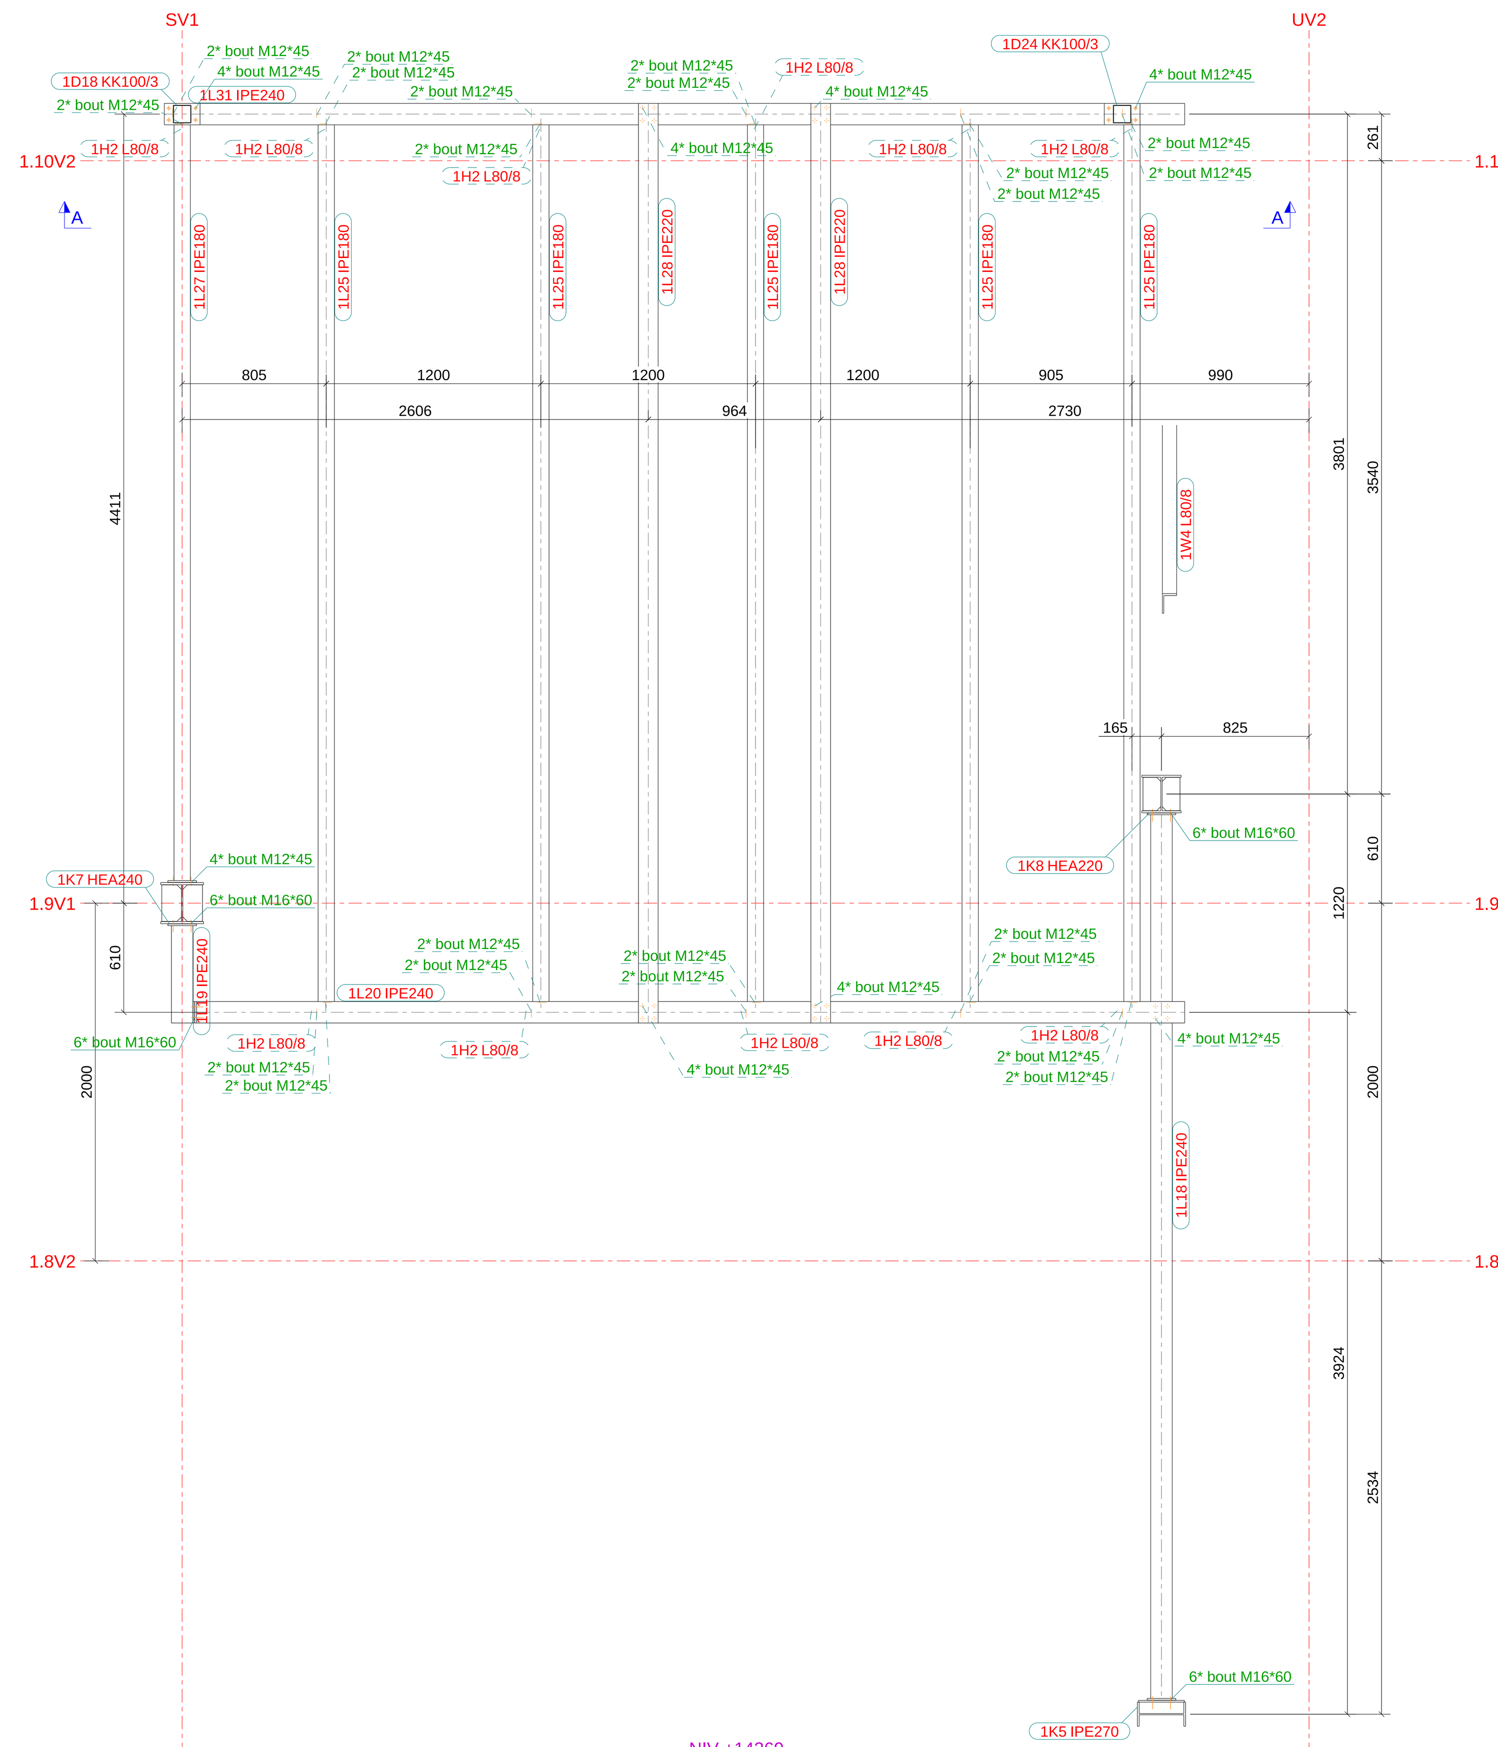

NIV +14369
1:25

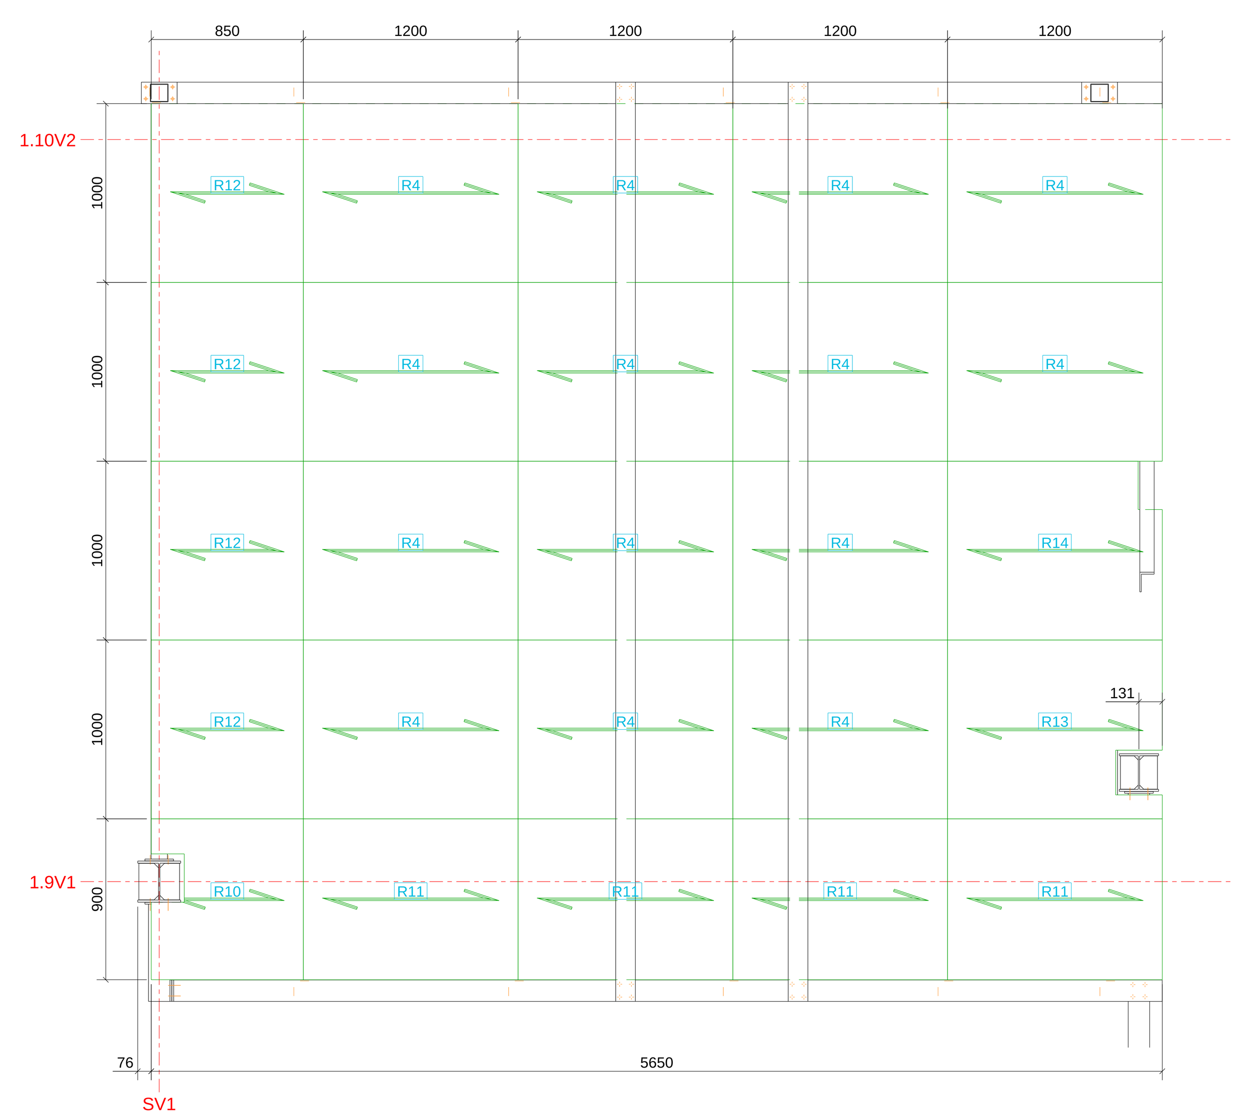

Legplan roosters (boven +14.359)
1:25

MERKENLIJST - WINDVERBANDEN

Merk	Profiel	Aantal	Lengte (m)	Gewicht (kg)
1W1	L60/6	1	6755	37.3
1W2	L60/6	1	6640	36.7
1W3	L60/6	2	6782	37.5
1W4	L80/8	1	4692	46.0
1W5	L60/6	1	5246	29.0
1W6	L60/6	1	4900	27.1
1W8	L60/6	2	7647	42.2
1W9	L60/6	2	8380	46.3
1W10	L60/6	1	5838	32.2
1W11	L60/6	1	5913	32.7
1W12	L80/8	1	7557	74.1
1W13	L60/6	1	5614	31.0
1W14	L80/8	1	7316	71.7
1W15	L60/6	1	5688	31.4
2W1	L60/6	4	7354	40.6
2W2	L60/6	4	8193	45.3
3W1	L60/6	4	7354	40.6
3W2	L60/6	4	8193	45.3
20W1	L60/6	2	6993	38.6
20W5	L60/6	2	7178	39.7
20W6	L60/6	2	7671	42.4
	Totaal	39 merk(en)	279836	1629.6

MERKENLIJST - BETONKOLOMMEN & LIGGERS

Merk	Profiel	Aantal	Lengte (m)	Gewicht (kg)
	Totaal	0 merk(en)	0	0.0

BEEUWSAERT CONSTRUCT

Nijverheidslaan 3, 8880 Ledegem
Tel: + 32(0)56/43.18.43 - Fax: +32(0)56/41.28.48
e-mail: info@beeuwsaert-construct.be

BOUWHEER:
A-Construct

Tel.: GSM:
Fax:
Mail:

Tekenaar alg. plan: Tweggy Verbeke
Mail: tweggy@beeuwsaert-construct.be
Tekenaar structuur: Tweggy Verbeke
Mail: tweggy@beeuwsaert-construct.be

BOUWPLAATS:
Nijverheidslaan 6
8560 Wevelgem

Werfleider: Kevin Syryn
Mail: kevinsyryn@beeuwsaert-construct.be
Tel.: 0468 18 27 20

DOSSIERNUMMER:
25-2865A Highfrost

Gegevens:
Fundering: C30/37
Structuur: Beton
- Galva: Nee
- Geverfd: Ja
- RAL kleur: 7035
- Rf verf:
- Rf door Beeuwsaert:
- Rf door klant:
Steeldeck: nvt
Poorten:
Schrijnwerk:

Gegevens architect:

Tel.: GSM:
Fax:
Mail:

Voor akkoord bouwheer:
Datum:
Handtekening:

WIJZIGINGEN: DATUM:

Montage dak & condensorvloer +14.369

Deze tekening blijft onze eigendom en mag zonder onze schriftelijke toestemming niet worden gekopieerd, of aan derden ter inzage worden gegeven, noch voor derden worden gebruikt.
Dit plan geldt enkel als indicatie. Geen enkele bestelling mag gebeuren door gebruik te maken van de maataanduidingen die op het plan vermeld staan.
Bij ondertekeningen van dit plan verklaart de klant zich akkoord met het uitvoeringsplan.

DATUM:	14.08.2025
PLANNUMMER:	[13]
SCHALEN:	1:25 1:50

14.08.2025 11:28:36

Tekla Structures