


000
1:50

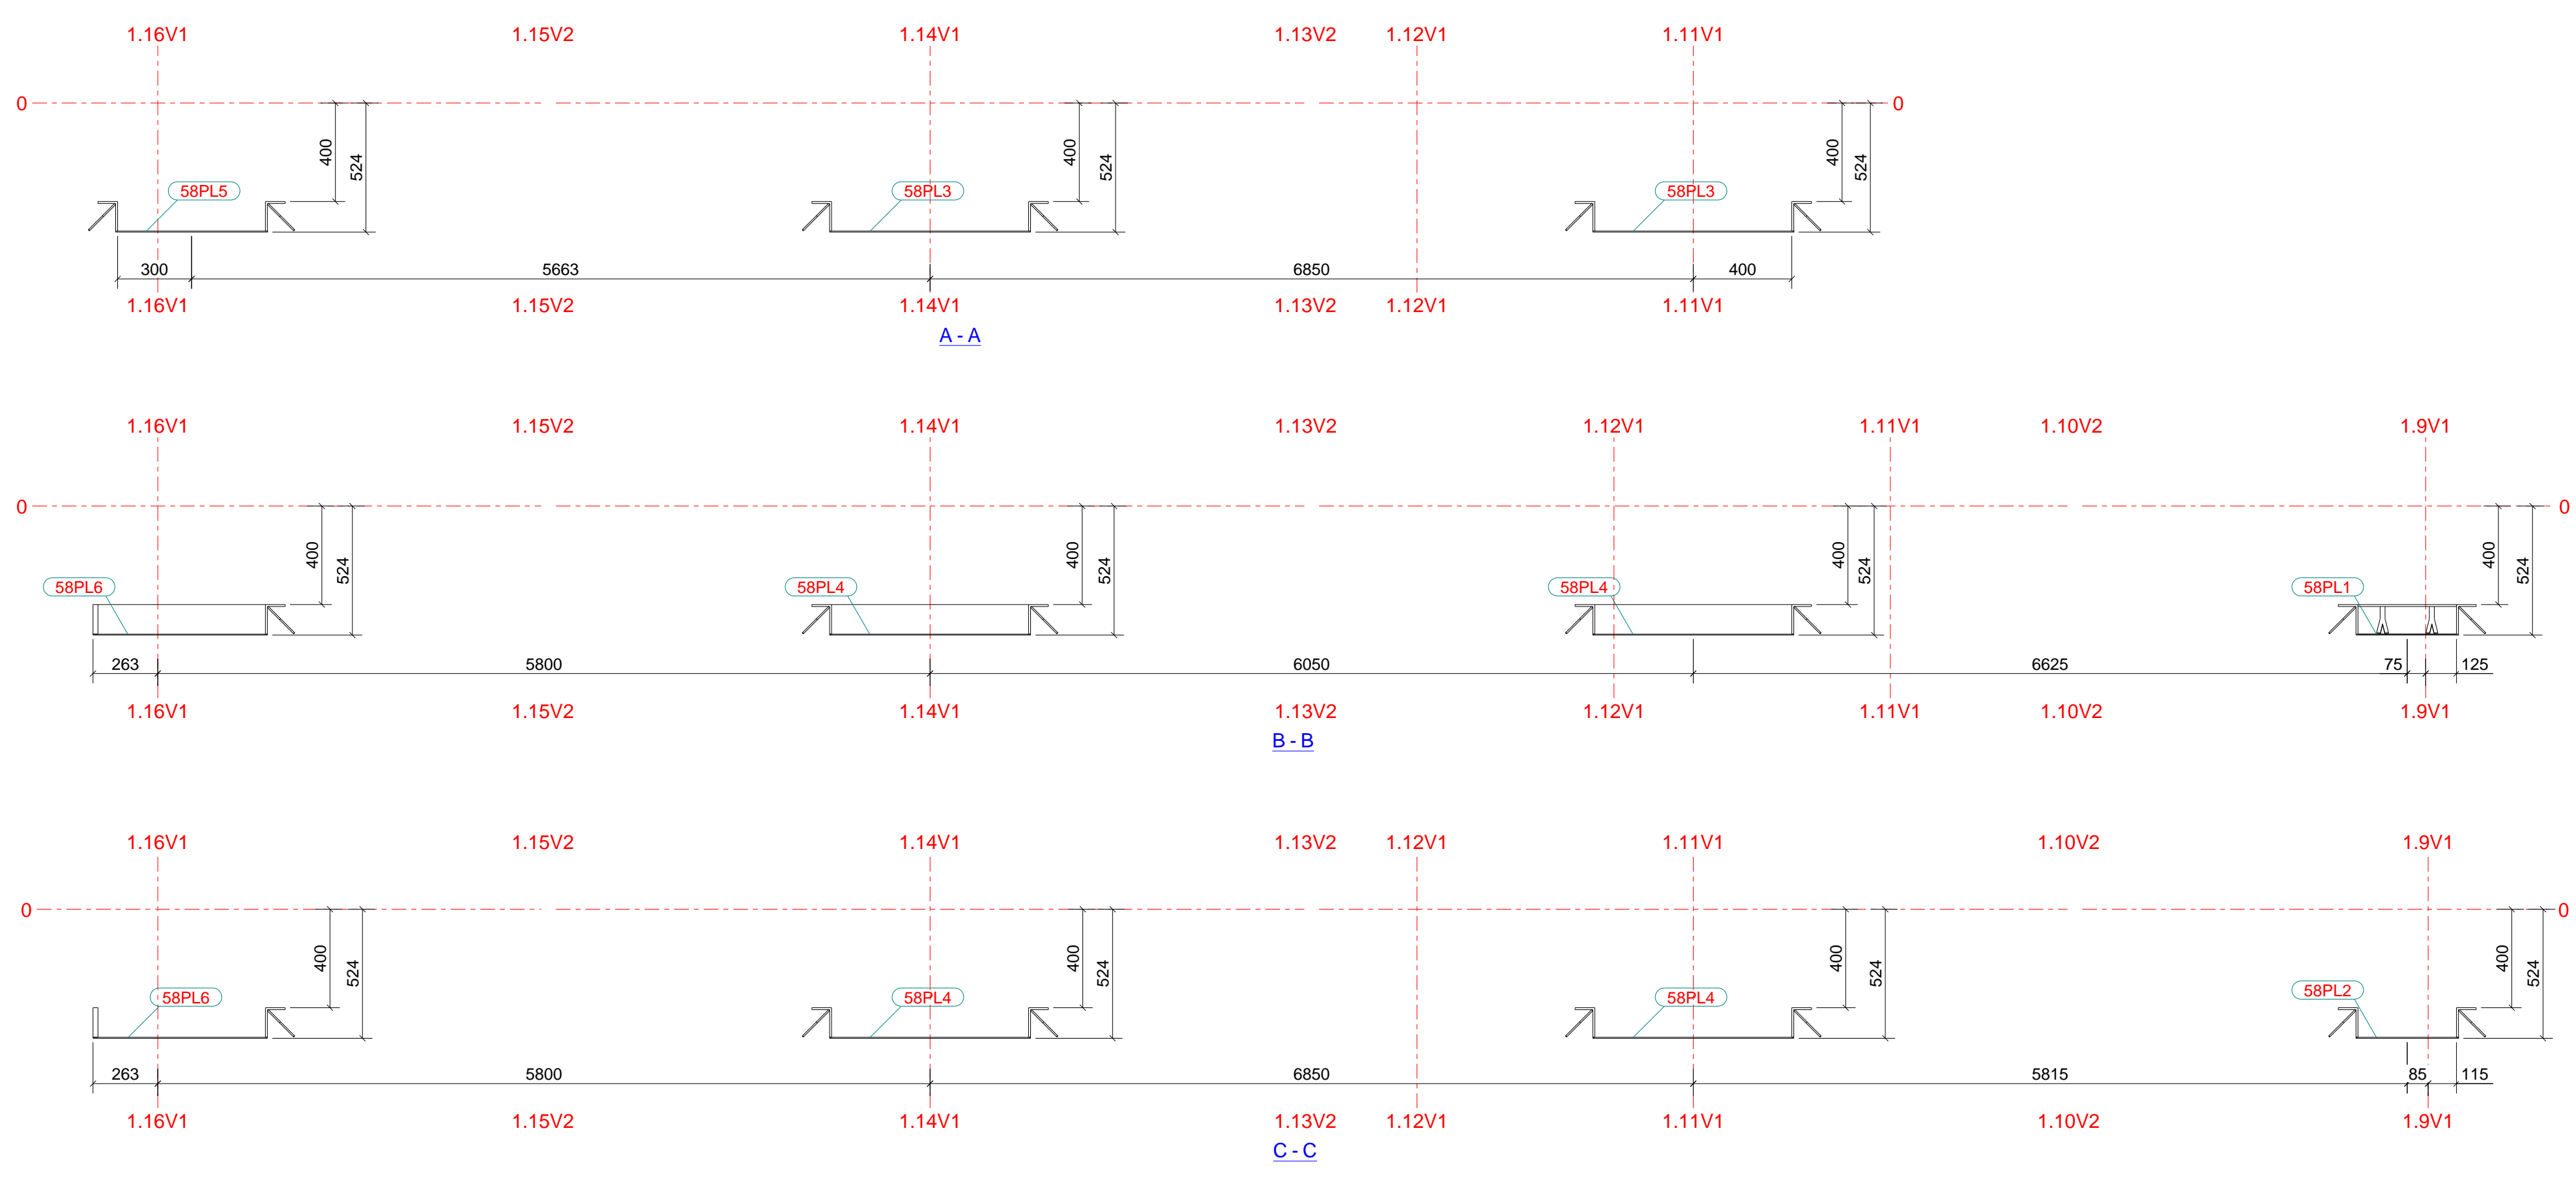

MERKENLIJST - BETONKOLOMMEN & LIGGERS					
Mark	Profiel	Totaal	Aantal	Lengte (m)	Gewicht (kg)
		0	0	0	0,0



Nijverheidslaan 3, 8880 Ledegem
Tel: +32(0)5643.18.43 - Fax: +32(0)5641.28.48
e-mail: info@beeuwsaert-construct.be

BOUWHEER:
A-Construct
Tel.: GSM:
Fax:
Mail:

Tekenaar alg. plan: Tweggy Verbeke
Mail: tweggy@beeuwsaert-construct.be
Tekenaar structuur: Tweggy Verbeke
Mail: tweggy@beeuwsaert-construct.be

BOUWPLAATS:
Nijverheidslaan 6
8560 Wevelgem

Werfleider: Kevin Syryn
Mail: kevin@beeuwsaert-construct.be
Tel.: 0488 18 27 20

DOSSIERNUMMER:
25-2865A Highfrost

Gegevens:
Fundering: C30/37
Structuur: Galvali, Nee, Beton
- Geveerd: Ja
- RAL kleur: 7035
- RT vert:
- RT door Beuuwsaert:
- RT door klant:
Steeledek: nvt
Poorten:
Schrijfwerk:

Gegevens architect:
Tel.: GSM:
Fax:
Mail:
Voor akkoord bouwheer:
Datum:
Handtekening:

WUZINGEN:	DATUM:

Montage bakjes F58	
DATUM:	20.08.2025
PLANNUMMER:	[14]
SCHALEN:	1:20 1:50
20.08.2025 15:35:26	