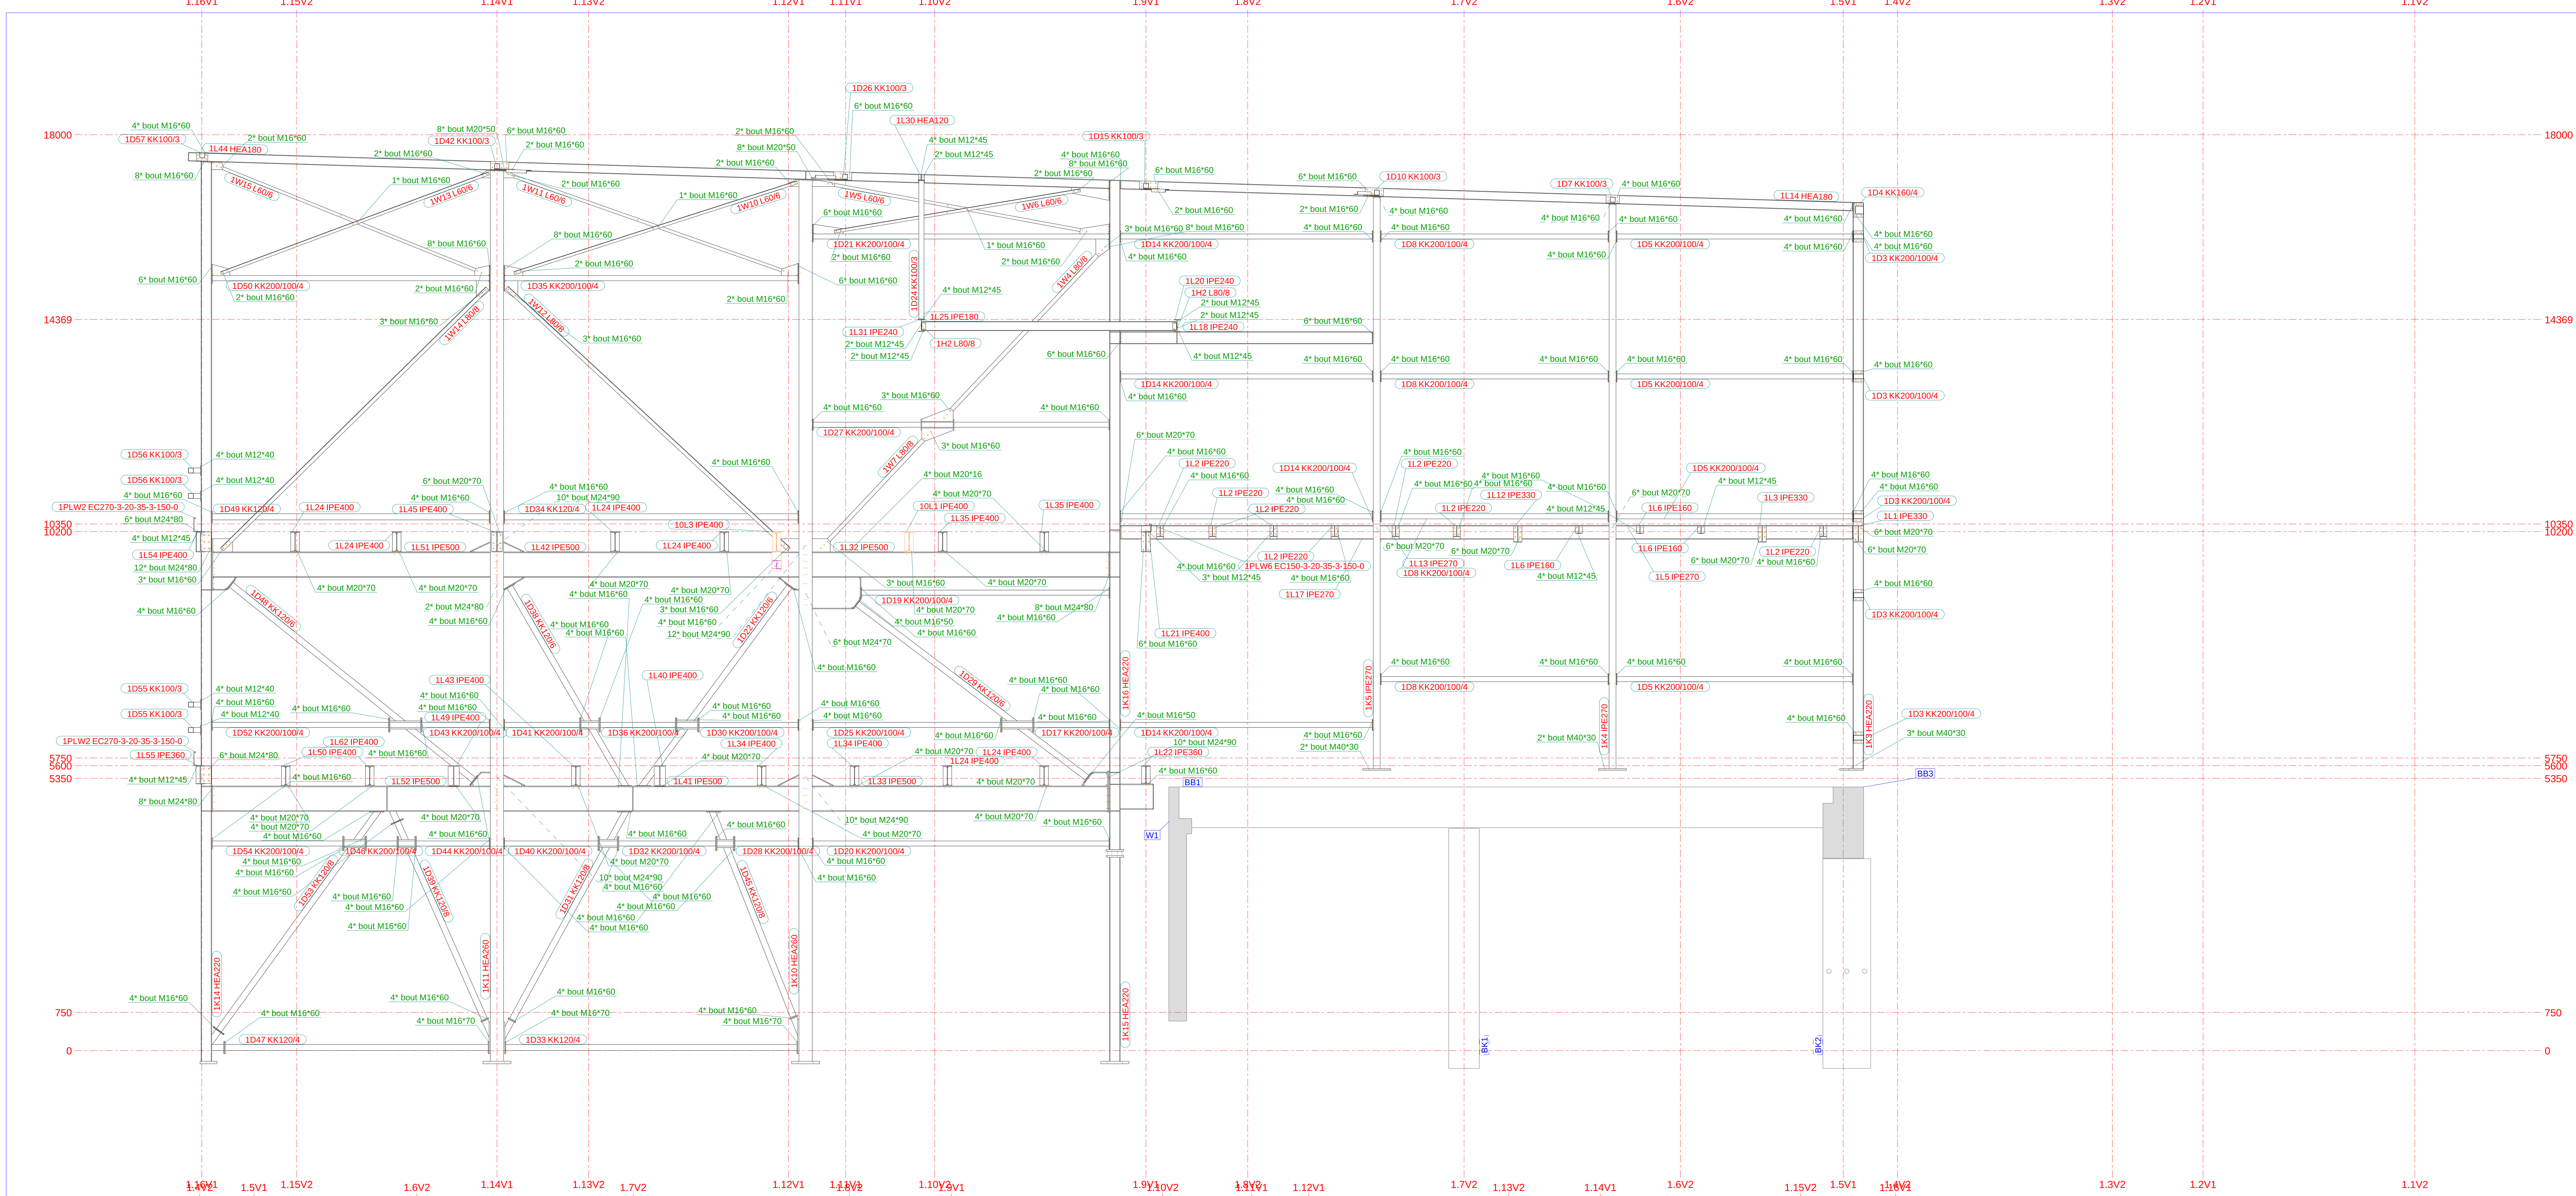

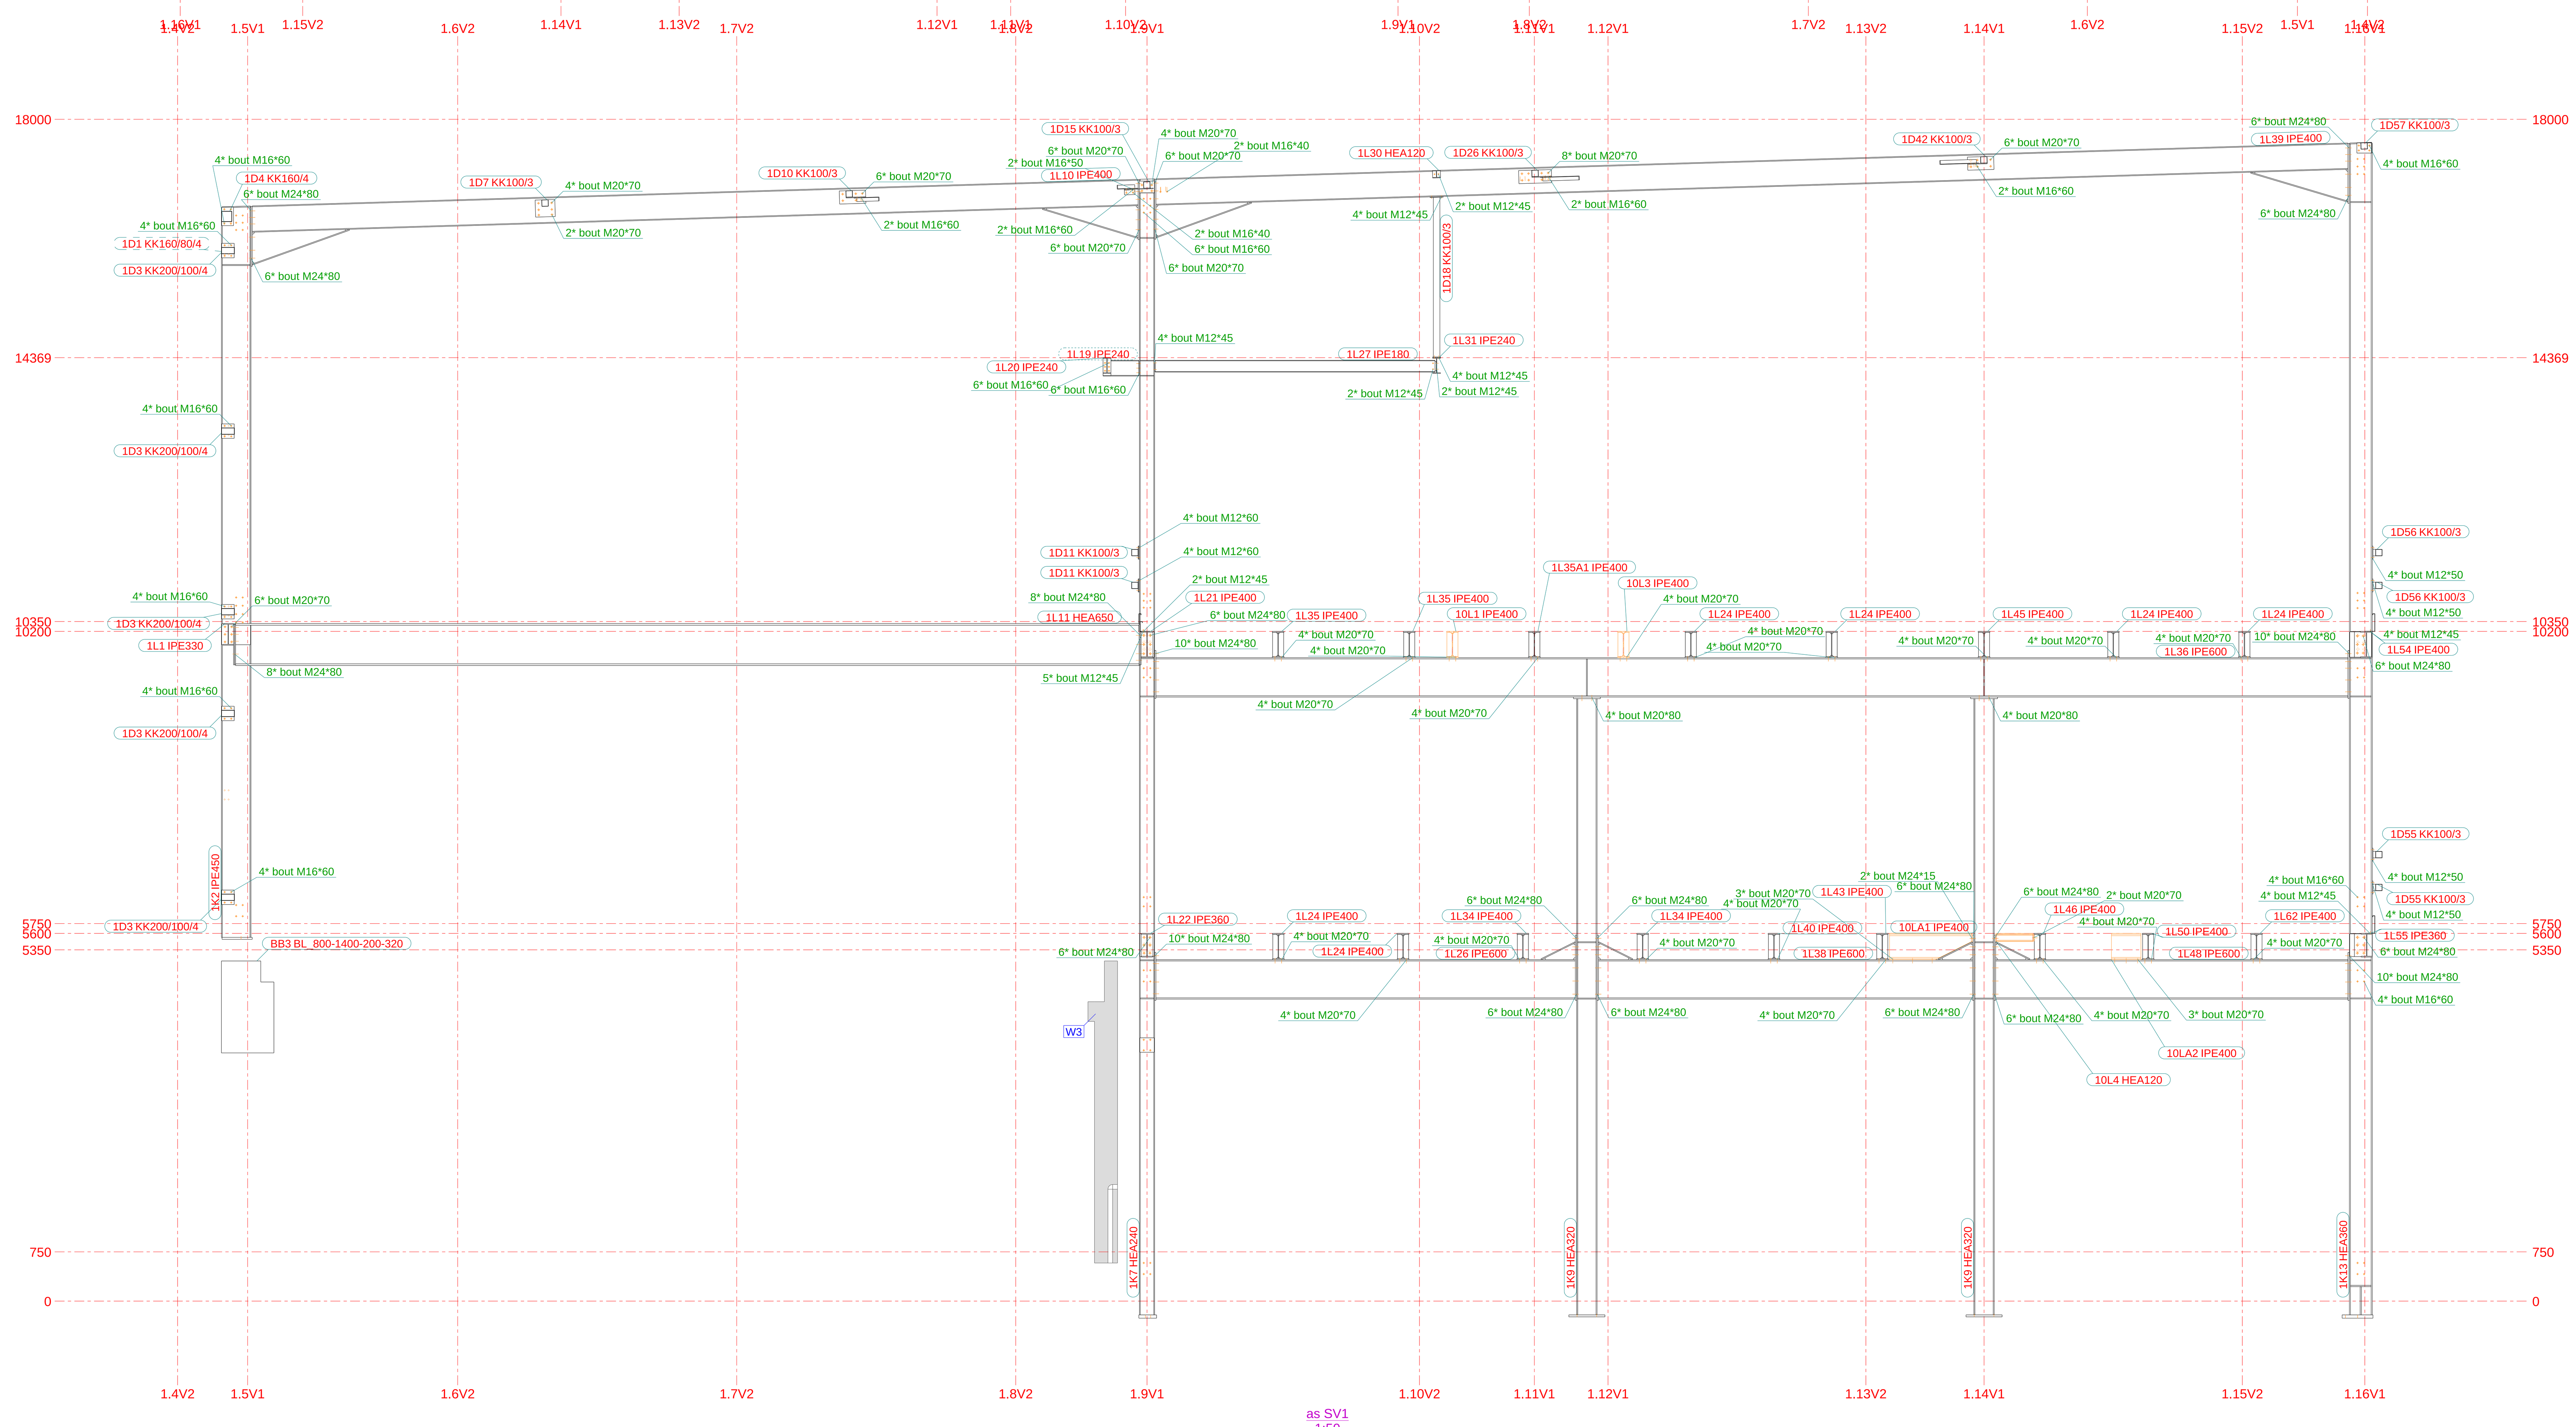

as SV1
1:50

MERKENLIJST - WINDVERBANDEN

Merk	Profiel	Aantal	Lengte (m)	Gewicht (kg)
1W1	L60/6	1	6755	37.3
1W2	L60/6	1	6640	36.7
1W3	L60/6	2	6782	37.5
1W4	L80/8	1	4692	46.0
1W5	L60/6	1	5246	29.0
1W6	L60/6	1	4900	27.1
1W7	L80/8	1	3228	31.6
1W8	L60/6	2	7647	42.2
1W9	L60/6	2	8380	46.3
1W10	L60/6	1	5838	32.2
1W11	L60/6	1	5913	32.7
1W12	L80/8	1	7557	74.1
1W13	L60/6	1	5614	31.0
1W14	L80/8	1	7316	71.7
1W15	L60/6	1	5688	31.4
	Totaal	18 merk(en)	115005	732.8

MERKENLIJST - BETONKOLOMMEN & LIGGERS

Merk	Profiel	Aantal	Lengte (m)	Gewicht (kg)
BK1	600*600	1	4730	4204.8
BK2	940*600	1	4730	5719.2
BB1	600*800	1	13630	16336.8
BB3	BL_800-1400-200-320	1	7750	18841.2
	Totaal	2 merk(en)	9460	9924.0

BEEUWSAERT
CONSTRUCT

Nijverheidslaan 3, 8880 Ledegem
Tel: + 32(0)56/43.18.43 - Fax: +32(0)56/41.28.48
e-mail: info@beeuwsaert-construct.be

BOUWHEER:
A-Construct

Tel.: GSM:
Fax:
Mail:

Tekenaar alg. plan: Tweggy Verbeke
Mail: tweggy@beeuwsaert-construct.be
Tekenaar structuur: Tweggy Verbeke
Mail: tweggy@beeuwsaert-construct.be

Werfleider: Kevin Syryn
Mail: kevinsyryn@beeuwsaert-construct.be
Tel.: 0468 18 27 20

BOUWPLAATS:
Nijverheidslaan 6
8560 Wevelgem

DOSSIERNUMMER:
25-2865A Highfrost

Gegevens:
Fundering: C30/37
Structuur: Beton
- Galva: Nee
- Geverfd: Ja
- RAL kleur: 7035
- Rf verf:
- Rf door Beeuwsaert:
- Rf door klant:
Steeldeck: nvt
Poorten:
Schrijnwerk:

Gegevens architect:

Tel.: GSM:
Fax:
Mail:

Voor akkoord bouwheer:
Datum:
Handtekening:

WIJZIGINGEN: DATUM:

Snedes as UV1 - SV1

Deze tekening blijft onze eigendom en mag zonder onze schriftelijke toestemming niet worden gekopieerd, of aan derden ter inzage worden gegeven, noch voor derden worden gebruikt.
Dit plan geldt enkel als indicatie. Geen enkele bestelling mag gebeuren door gebruik te maken van de maataanduidingen die op het plan vermeld staan.
Bij ondertekeningen van dit plan verklaart de klant zich akkoord met het uitvoeringsplan.

DATUM: 12.09.2025
PLANNUMMER: [17]
SCHALEN: 1:50

12.09.2025 16:45:35

Tekla Structures