


as RV1
1:50

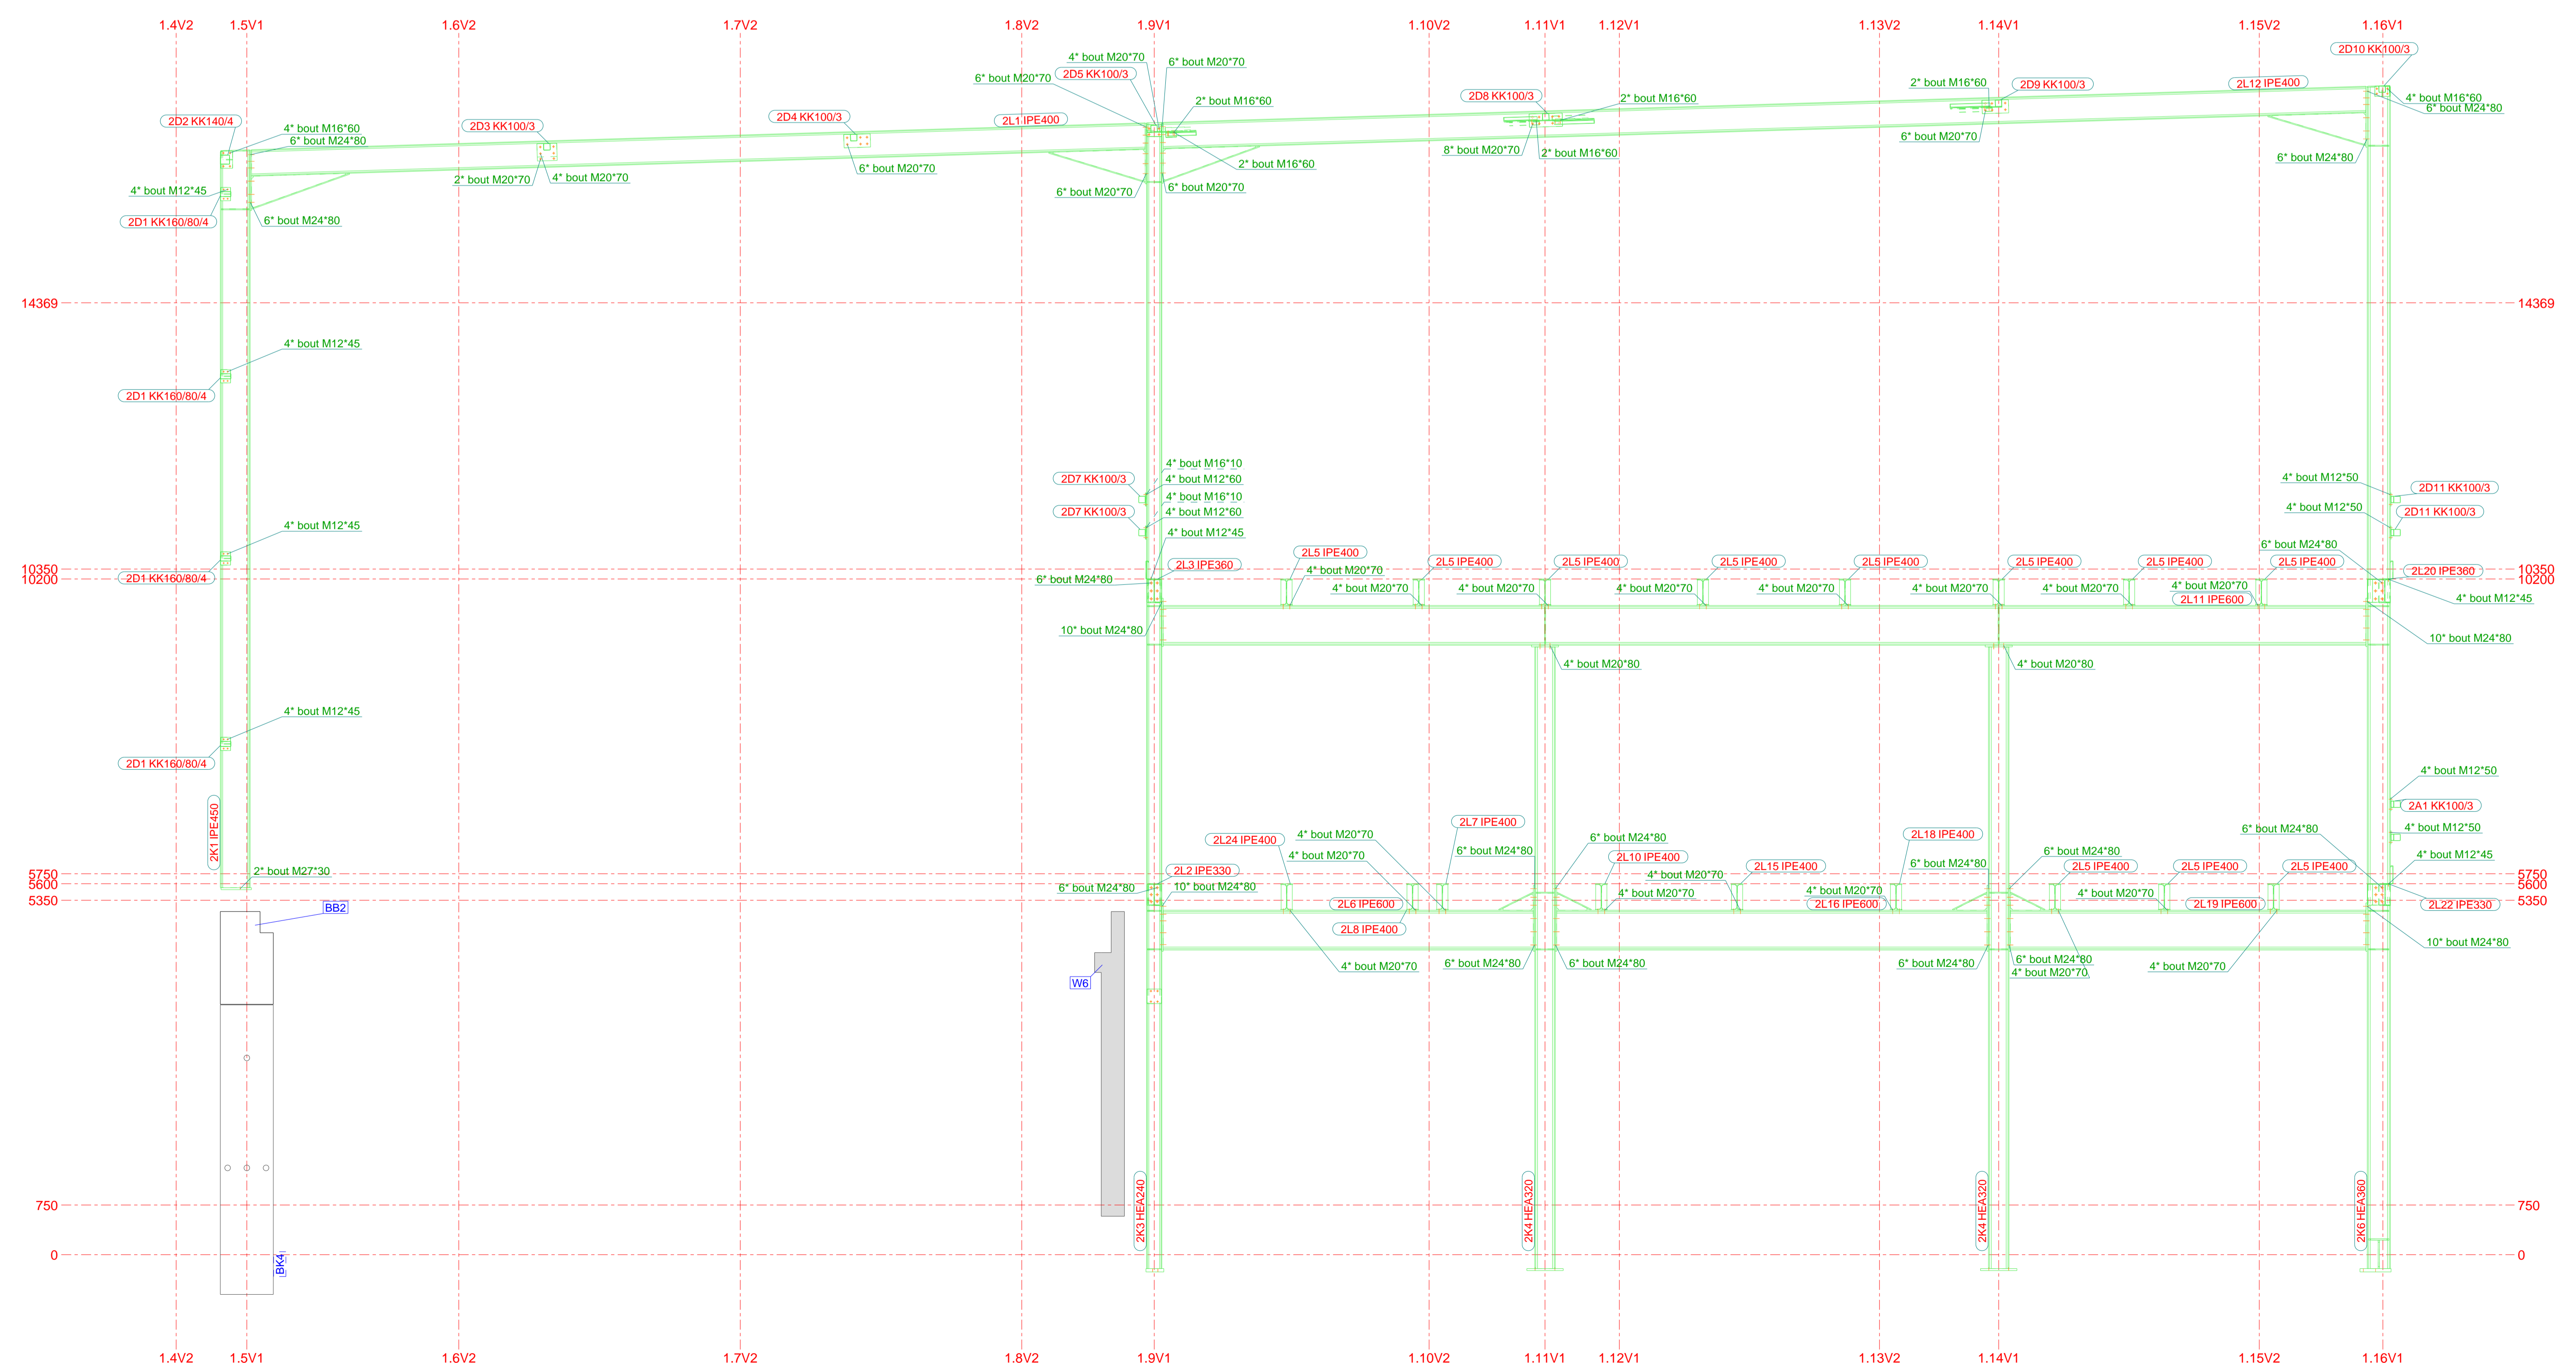

as QV1
1:50

MERKENLIJST - WINDVERBANDEN				
Mark	Profiel	Aantal	Lengte (m)	Gewicht (kg)
103	L606	2	6762	37,5
108	L606	2	7847	42,2
201	L606	4	7764	40,8
202	L606	4	8183	43,3
Total 12 merken				164,8

MERKENLIJST - BETONKOLommen & LGGERS				
Mark	Profiel	Aantal	Lengte (m)	Gewicht (kg)
B03	B0700	1	430	913,0
B04	B0700	1	480	918,6
B82	BL 800-1400-200-320	1	781	1604,1
B84	BL 800-800-200-320	1	14215	29433,0
Total 2 merken				990



Nijverheidslaan 3, 8880 Ledegem
Tel: +32(0)5843.18.43 - Fax: +32(0)5641.28.48
e-mail: info@beuwsaert-construct.be

Tekenaar alg. plan: Twigg Verbeke
Mail: twigg@beuwsaert-construct.be
Tekenaar structuur: Twigg Verbeke
Mail: twigg@beuwsaert-construct.be

Werfleider: Kevin Syyn
Mail: ksyyn@beuwsaert-construct.be
Tel.: 0488 18 27 20

Gegevens:
Fundering: C30/37
Structuur: Beton
- Dak: Nee
- Gevel: Ja
- RAL kleur: 7035
- RI vert.:
- RI door Beuwsaert:
- RI door klant:
Steeledek: nvt
Poorten:
Schrijfwerk:

BOUWHEER:
A-Construct
Tel.: GSM:
Fax:
Mail:

BOUWPLAATS:
Nijverheidslaan 6
8560 Wevelgem

DOSSIERNUMMER:
25-2855A Highfrost

Gegevens architect:
Tel.: GSM:
Fax:
Mail:
Voor akkoord bouwheer:
Datum:
Handtekening:

WIJZIGINGEN:	DATUM:

Snedes as QV1 - RV1		DATUM:	12.09.2025
Deze tekening dient onze aanneming en mag zonder onze schriftelijke toestemming niet worden gereviseerd of anderszins in te zijde worden gewijzigd. Toch voor de klant.		PLANNUMMER:	[18]
De klant geeft enkel als indicatie. Geen enkele bestelling mag gebeuren door gebruik te maken van de meettekeningen die op het plan vermeld staan.		SCHALEN:	1:50
Bij ondervragen van de plan, verkiert de klant zich akkoord met het uitvoeringsplan.			
12.09.2025	16:45:45		