


MERKENLIJST - WINDVERBANDEN				
Mark	Profiel	Aantal	Lengte (m)	Gewicht (kg)
1W7	L808	1	3228	316
1W12	L808	1	7507	741
1W14	L808	1	7116	717
5W1	L606	4	7821	432
5W110	L808	2	6525	640
5W170	L808	2	8386	822
5W18	L808	2	9406	931
5W19	L10010	1	5266	897
5W20	L10010	1	5266	897
20W1	L808	2	6903	368
20W2	L808	2	6949	329
20W4	L808	4	5252	290
20W5	L808	2	7178	387
20W6	L808	2	7871	424
Totaal			27 markeren	18525
				1413,3

MERKENLIJST - BETONKOLONEN & LIGGERS				
Mark	Profiel	Aantal	Lengte (m)	Gewicht (kg)
Totaal			0 markeren	0
				0,0

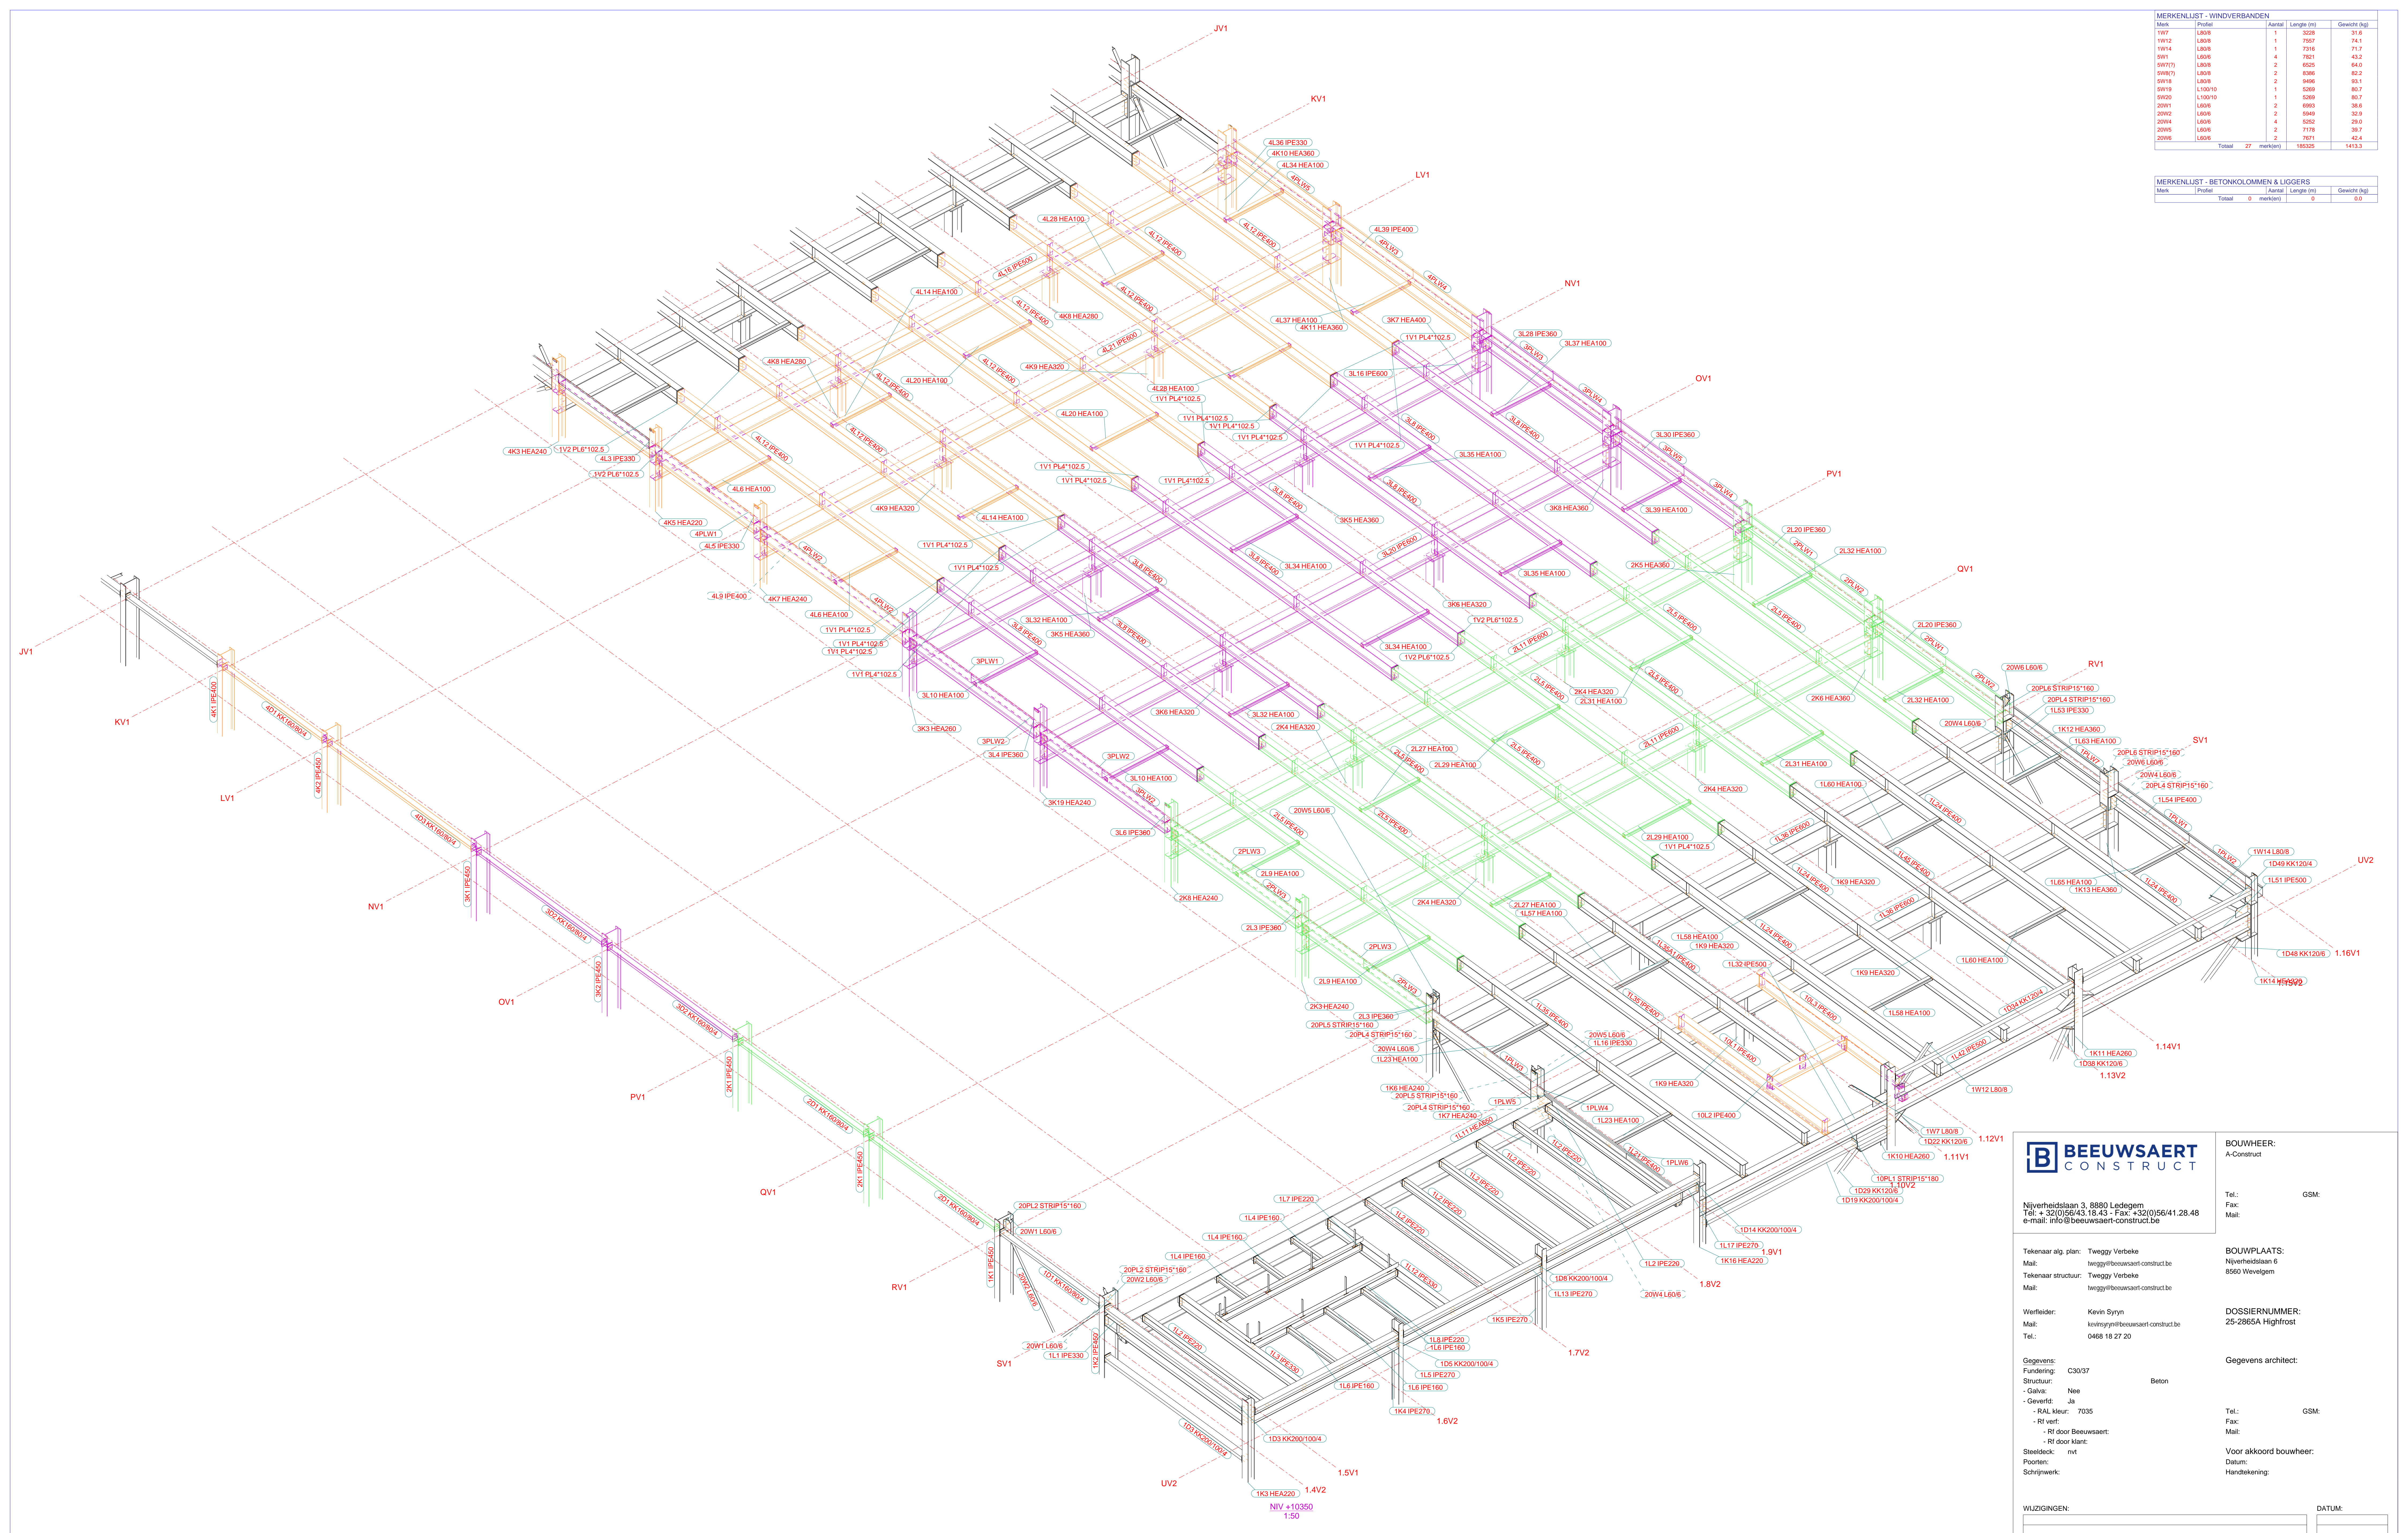

Nijverheidslaan 3, 8880 Ledegem  
 Tel: +32(0)5643.18.43 Fax: +32(0)56/41.28.48  
 e-mail: info@beeuwsaert-construct.be

Tekenaar alg. plan: Twiggij Verbeke  
 Mail: twiggij@beeuwsaert-construct.be  
 Tekenaar structuur: Twiggij Verbeke  
 Mail: twiggij@beeuwsaert-construct.be

Werfleider: Kevin Syryn  
 Mail: kevin@beeuwsaert-construct.be  
 Tel: 0488 18 27 20

Gegevens:  
 Fundering: C30/37 Beton  
 Structuur: Galvali Nee  
 Geveerd: Ja  
 RAL kleur: 7035  
 RT vert: -  
 RT door Beuuwsaert: -  
 RT door klant: -  
 Staaldeck: nvt  
 Poorten: -  
 Schrijfwerk: -

BOUWHEER:  
 A-Construct  
 Tel: GSM:  
 Fax:  
 Mail:

BOUWPLAATS:  
 Nijverheidslaan 6  
 8860 Wevelgem

DOSSIERNUMMER:  
 25-2865A Highfrost

Gegevens architect:  
 Tel: GSM:  
 Fax:  
 Mail:  
 Voor akkoord bouwheer:  
 Datum:  
 Handtekening:

WUZINGEN:	DATUM:

3D niv. +10.350  
 Deze tekening blijft onze eigendom en mag zonder onze schriftelijke toestemming niet worden gepubliceerd, of aan derden ter inzage worden gegeven, noch voor derden worden gebruikt.  
 Dit plan geldt enkel als indicatie. Een eventuele bestelling mag gebaseerd zijn op gebruik van de meetstaatgegevens die op het plan vermeld staan.  
 Bij onderekeningen van dit plan verbindt de klant zich akkoord met het uitvoeringsplan.  
 17.09.2025 10:13:53  
 DATUM: 17.09.2025  
 PLANNUMMER: [20]  
 SCHALEN: 1:50