


Alle bouten :  
 1 BOUT + 1 MOER + 2 RONDSELS  
 Groen : M12 (Zonder label = M12x45)  
 Roze : M16 (Zonder label = M16x60)  
 Blauw : M20 (Zonder label = M20x70)  
 Rood : M24 (Zonder label = M24x80)  
 Oranje : M27

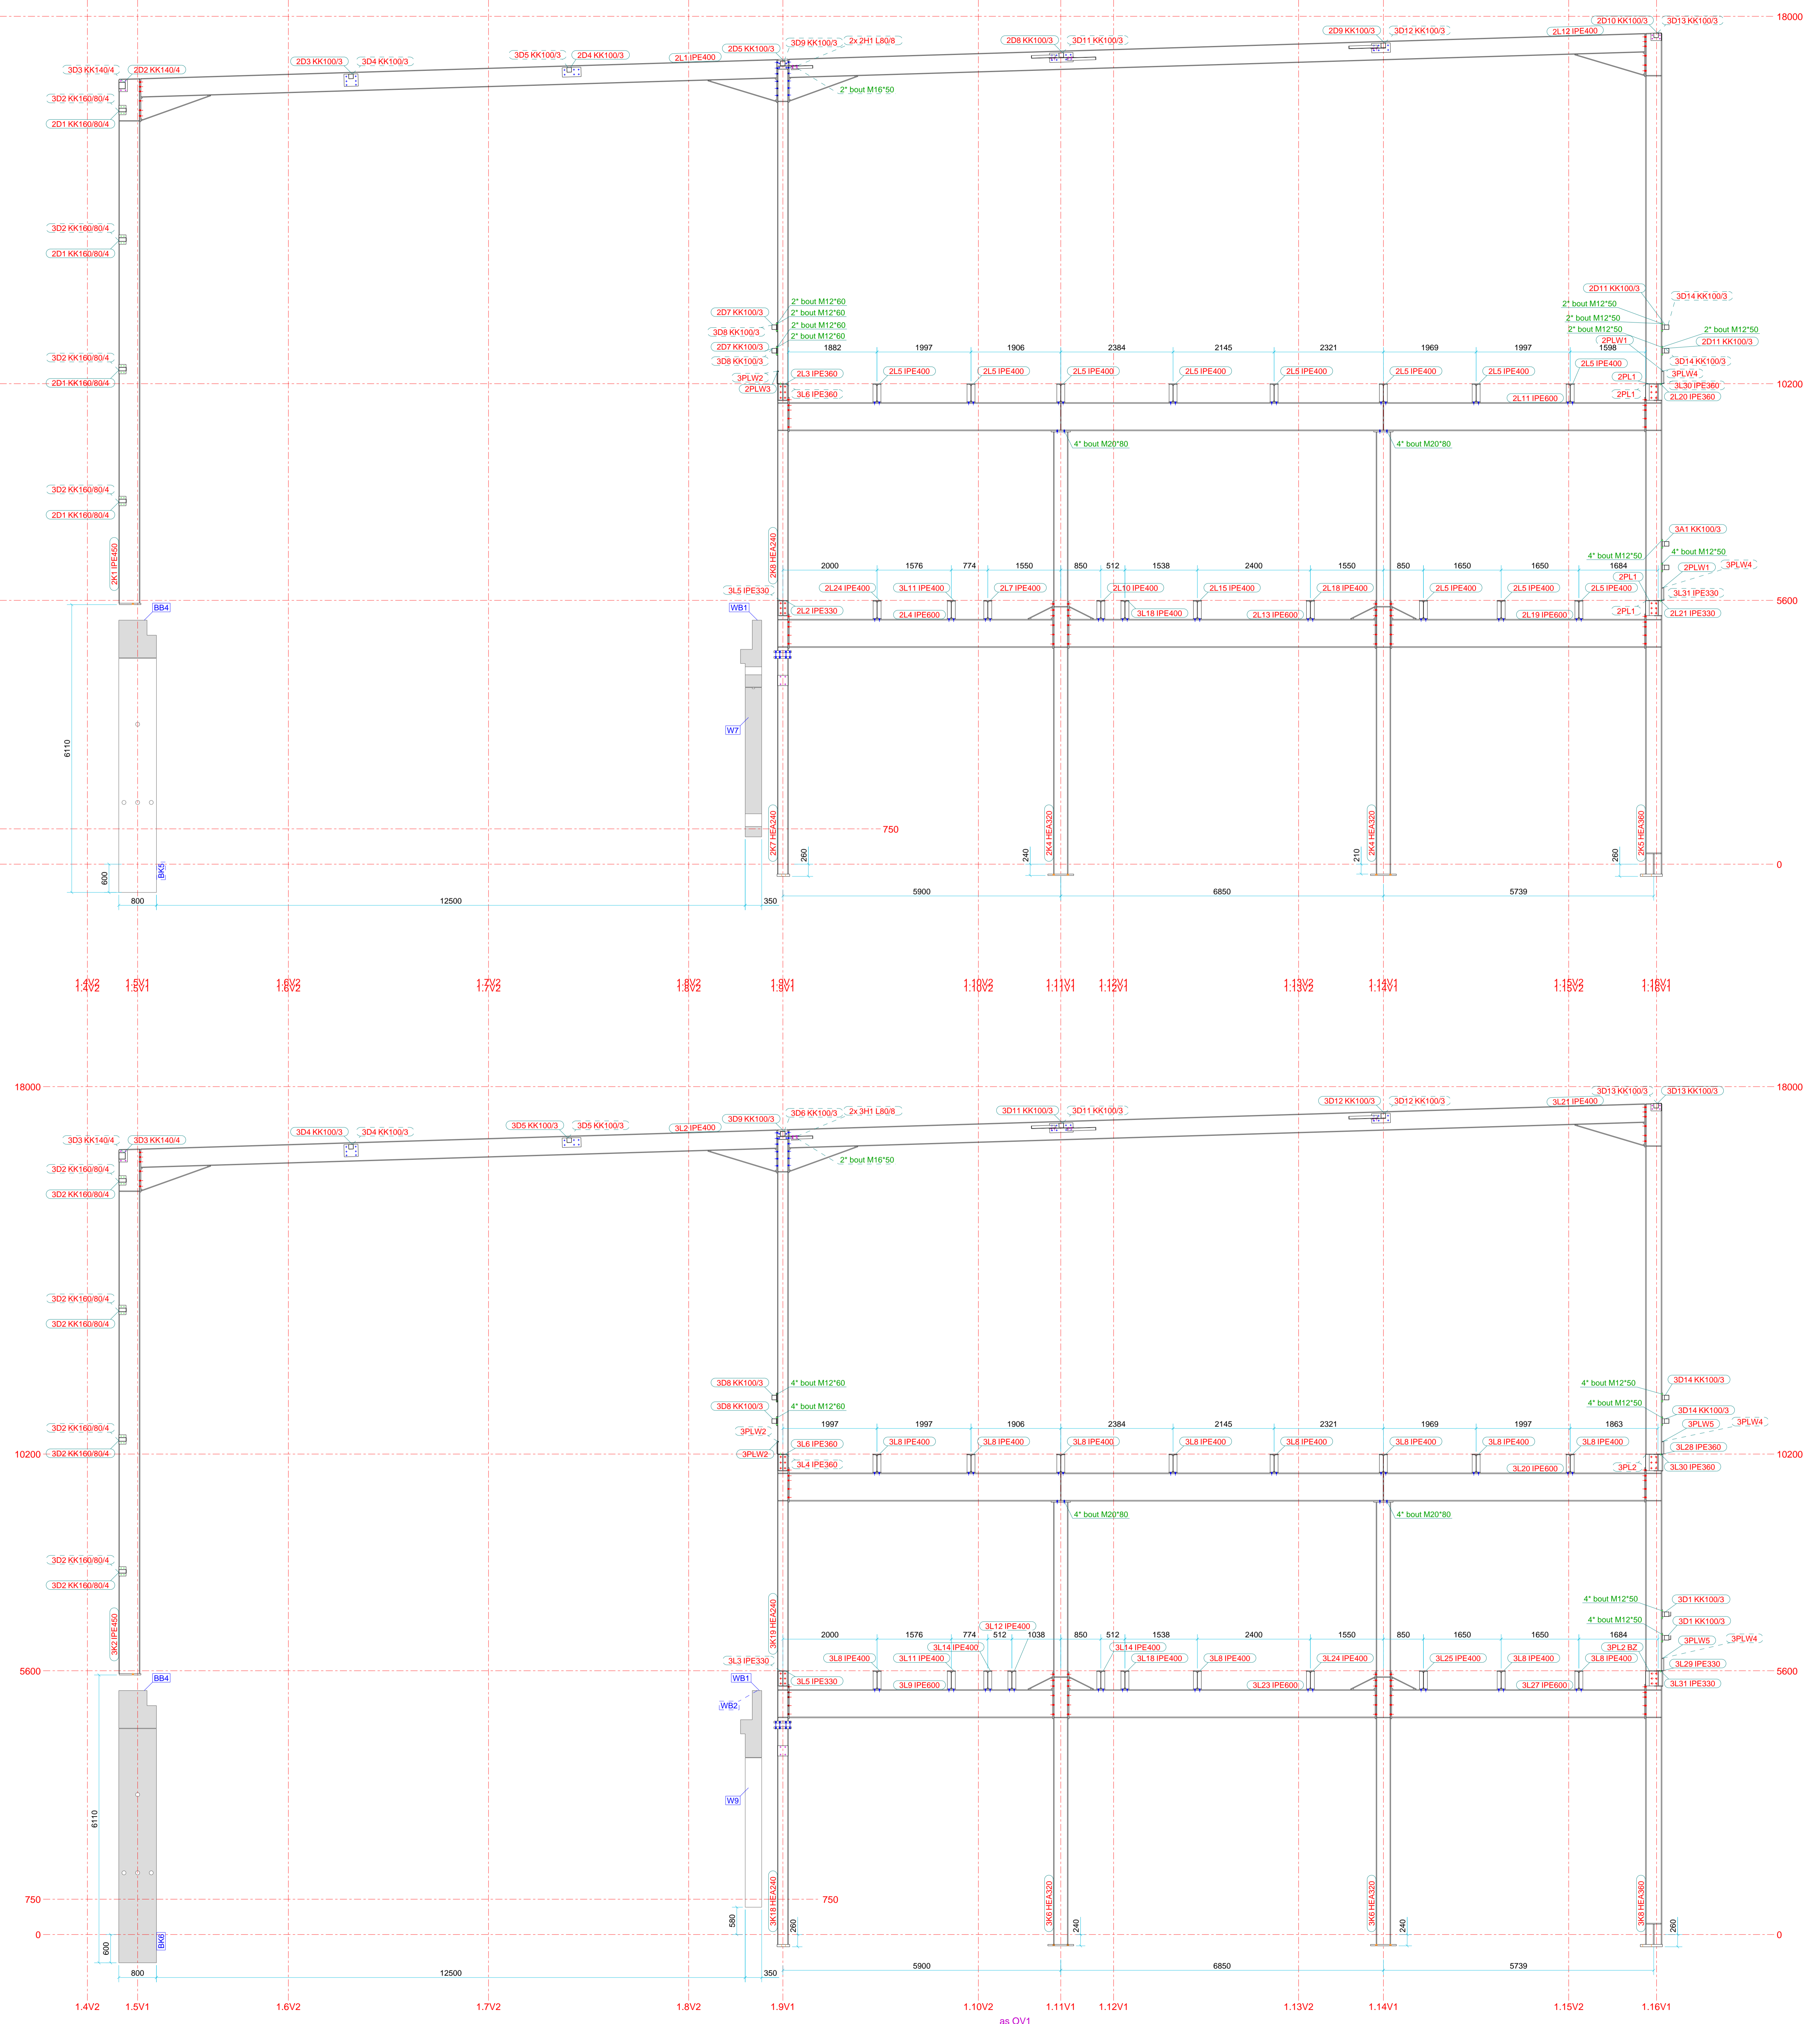

**MERKENLIST - WINDVERBANDEN**

Mark	Profiel	Aantal	Lengte (m)	Gewicht (kg)
2W1	L606	4	756	41.6
2W2	L606	4	813	43.3
3W1	L606	4	754	40.6
3W2	L606	4	813	43.3
Total 16 merken				687.1

**MERKENLIST - BETONKOLMOMEN & LOGERS**

Mark	Profiel	Aantal	Lengte (m)	Gewicht (kg)
BK5	BK7600	1	4900	960.8
BK6	BK7600	1	4900	960.8
B84	BL_800-800-200-320	1	14215	20423.0
WB1	BL_400-1400-200-400	1	7275	7912.1
WB2	BL_400-1400-200-400	1	5130	5456.5
Total 2 merken				9990

**BEEUWSAERT CONSTRUCT**

Nijverheidslaan 3, 8880 Ledegem  
 Tel: +32(0)5643.18.43 - Fax: +32(0)5641.28.48  
 e-mail: info@beeuwsaert-construct.be

Tekenaar alg. plan: Tweggy Verbeke  
 Mail: tweggy@beeuwsaert-construct.be  
 Tekenaar structuur: Tweggy Verbeke  
 Mail: tweggy@beeuwsaert-construct.be

Werfleider: Kevin Syyn  
 Mail: kvsyyn@beeuwsaert-construct.be  
 Tel.: 0488 18 27 20

Gegevens:  
 Fundering: C30/37  
 Structuur: Beton  
 - Dakvat: Nee  
 - Geveerd: Ja  
 - RAL kleur: 7035  
 - RI vert: N  
 - RI door Beuuwsaert:  
 - RI door klant:  
 Staaldeck: nvt  
 Poorten:  
 Schrijfwerk:

**BOUWHEER:**  
 A-Construct  
 Tel.: GSM:  
 Fax:  
 Mail:

**BOUWPLAATS:**  
 Nijverheidslaan 6  
 8560 Wevelgem

**DOSSIERNUMMER:**  
 25-2855A Highfrost

Gegevens architect:  
 Tel.: GSM:  
 Fax:  
 Mail:

Voor akkoord bouwheer:  
 Datum:  
 Handtekening:

**WIZIGINGEN:**

NO	OMSCHRIJVING	DATE

**DATUM:**

NO	OMSCHRIJVING	DATE

**Snedes as PV1 - OV1**

Deze tekening dient onze aangenomen en mag zonder onze schriftelijke toestemming niet worden gereproduceerd of anderszins openbaar te maken worden gemaakt. Het is niet toegestaan deze tekening of de inhoud daarvan te kopiëren, te verspreiden of anderszins openbaar te maken. 

Dit plan geldt enkel als indicatie. Geen enkele bestelling mag gebeuren door gebruik te maken van de meettekeningen die op het plan vermeld staan.  
 Bij onderkeningen van dit plan verklaart de klant zich akkoord met het uitvoeringsplan.

09.10.2025 14:18:57

DATUM: 09.10.2025  
 PLANNUMMER: [241]  
 SCHALEN: 1:50