


Alle draadstangen M24x500, tenzij anders vermeld

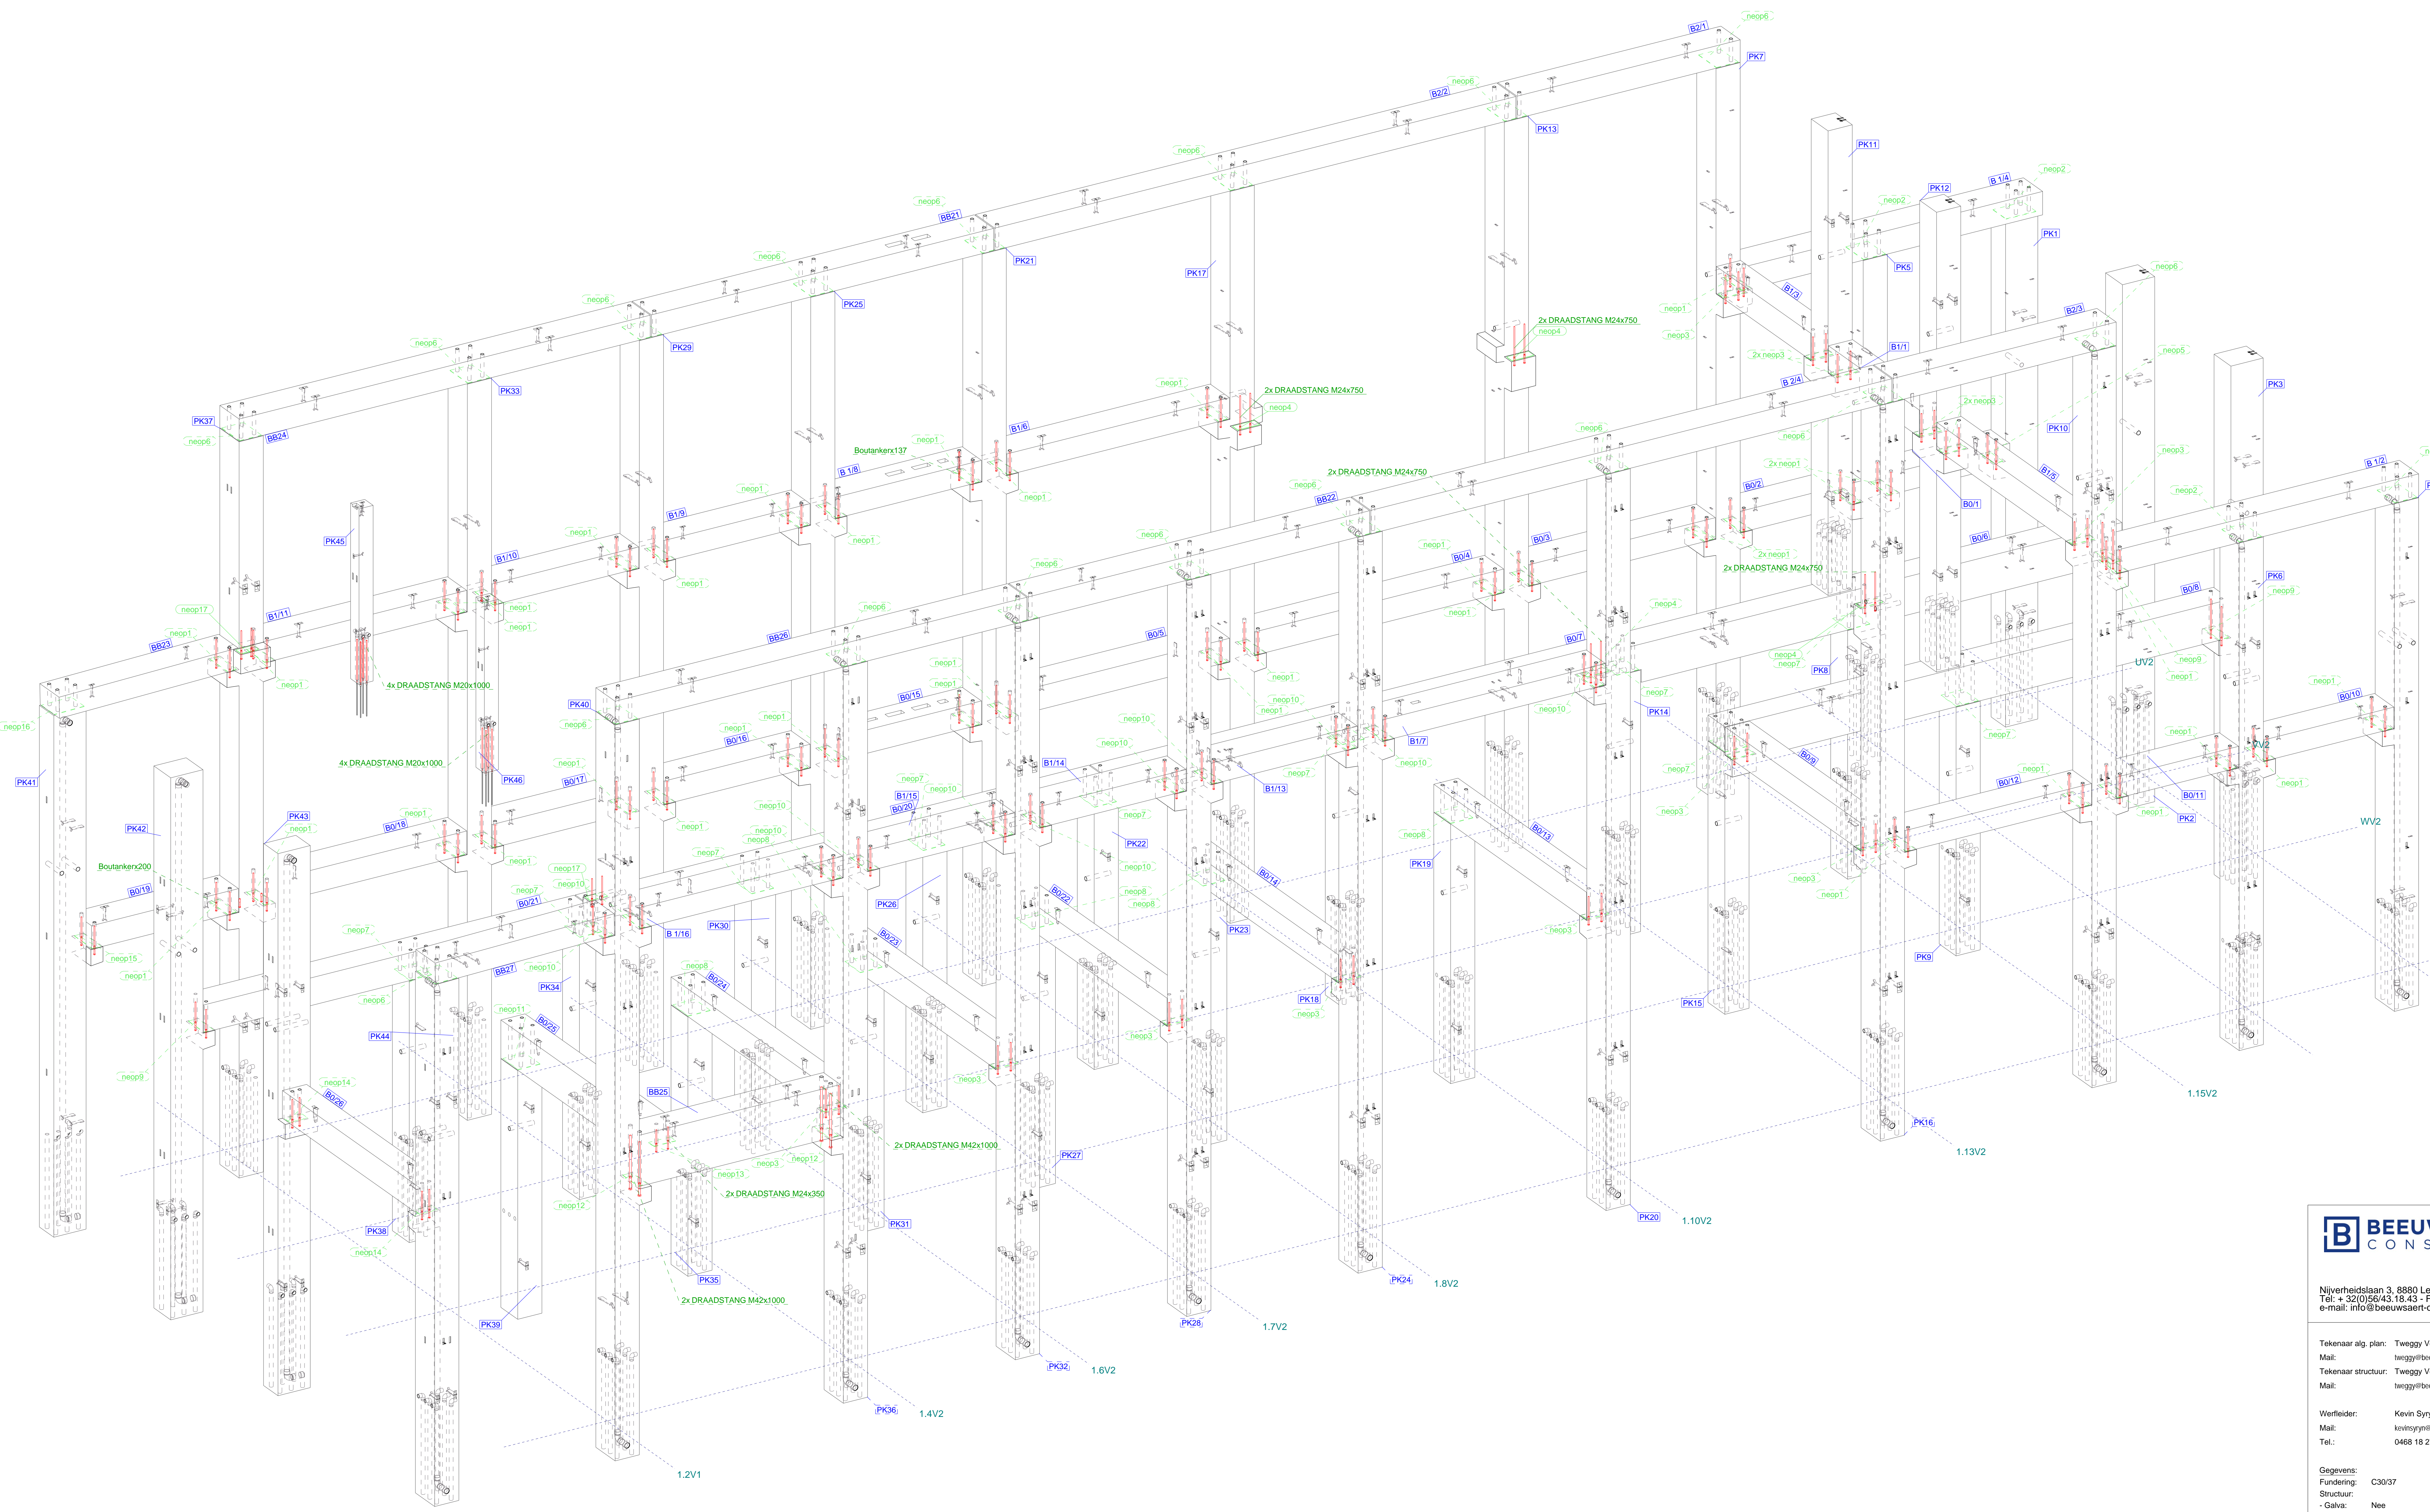

Mark	Profil	Aantal	Length (m)	Gewicht (kg)
PK1	80x700	1	11500	1438.4
PK2	80x700	1	12300	1729.1
PK3	80x700	1	12200	1714.2
PK4	80x700	1	11800	1476.1
PK5	80x700	1	11800	1469.2
PK6	80x700	1	11800	1436.9
PK7	80x700	1	17200	21396.3
PK8	70x700	1	9900	8005.8
PK9	70x700	1	5900	6007.3
PK10	80x700	1	17200	21105.9
PK11	70x700	1	10910	11752.2
PK12	70x700	1	10900	11669.8
PK13	80x700	1	12200	21431.1
PK14	70x700	1	6150	6302.7
PK15	70x700	1	5900	6114.3
PK16	80x700	1	17200	20960.7
PK17	80x700	1	17200	21575.0
PK18	70x700	1	6150	6326.7
PK19	70x700	1	6100	6268.2
PK20	80x700	1	17200	20978.2
PK21	80x700	1	17200	21466.6
PK22	70x700	1	6150	6302.7
PK23	70x700	1	6100	6268.2
PK24	80x700	1	17200	20994.4
PK25	80x700	1	17200	21466.6
PK26	70x700	1	6150	6326.7
PK27	70x700	1	6100	6268.2
PK28	80x700	1	17200	20994.4
PK29	80x700	1	17200	20994.4
PK30	70x700	1	6150	6302.7
PK31	70x700	1	6100	6268.2
PK32	80x700	1	17200	20994.4
PK33	80x700	1	17200	21585.9
PK34	70x700	1	6100	6302.7
PK35	70x700	1	6100	6268.2
PK36	80x700	1	17200	21145.1
PK37	80x700	1	17200	21622.0
PK38	70x700	1	6150	6302.7
PK39	70x700	1	5900	5925.3
PK40	80x700	1	17200	21212.4
PK41	80x700	1	12277	14817.6
PK42	80x700	1	12700	17098.5
PK43	80x700	1	12700	15075.5
PK44	80x700	1	12272	14471.9
PK45	70x700	1	6100	6268.2
PK46	30x300	1	3000	1196.2
BB1	80x500	1	3000	3015.2
BB2	80x500	1	3000	3015.2
BB3	80x500	1	4800	4817.2
BB4	80x500	1	6100	6076.8
BB5	80x500	1	5500	6064.8
BB6	70x700	1	12200	19068.1
BB7	70x700	1	12000	18783.3
BB8	70x700	1	12535	19394.0
BB9	80x500	1	5600	5466.2
BB10	80x500	1	3000	3015.2
BB11	80x500	1	3000	3015.2
BB12	80x500	1	4800	4817.2
BB13	80x500	1	4800	4817.2
BB14	80x500	1	6335	6157.9
BB15	80x500	1	6335	6157.9
BB16	80x500	1	3000	3015.2
BB17	80x500	1	3000	3015.2
BB18	80x500	1	3000	3015.2
BB19	80x500	1	3000	3015.2
BB20	80x500	1	3000	3015.2
BB21	80x500	1	3000	3015.2
BB22	80x500	1	3000	3015.2
BB23	80x500	1	3000	3015.2
BB24	60x635	1	3770	3679.4
BB25	80x500	1	7485	8214.2
B1	80x500	1	3000	3015.2
B2	80x500	1	3000	3015.2
B3	80x500	1	4800	4817.2
B4	80x500	1	6100	6076.8
B5	80x500	1	5500	6064.8
B6	80x500	1	12200	19068.1
B7	80x500	1	12000	18783.3
B8	80x500	1	12535	19394.0
B9	80x500	1	5600	5466.2
B10	80x500	1	3000	3015.2
B11	80x500	1	3000	3015.2
B12	80x500	1	4800	4817.2
B13	80x500	1	4800	4817.2
B14	80x500	1	6335	6157.9
B15	80x500	1	6335	6157.9
B16	80x500	1	3000	3015.2
B17	80x500	1	3000	3015.2
B18	80x500	1	3000	3015.2
B19	80x500	1	3000	3015.2
B20	80x500	1	3000	3015.2
B21	80x500	1	3000	3015.2
B22	80x500	1	3000	3015.2
B23	80x500	1	3000	3015.2
B24	60x635	1	3770	3679.4
B25	80x500	1	5035	6079.5
B26	80x500	1	12800	16196.0
B27	80x500	1	8485	8737.7
B28	80x500	1	6470	6697.6
B29	80x500	1	4440	4425.8
B30	80x500	1	10195	10691.9
B31	70x700	1	6000	10733.8
B32	80x500	1	10210	11202.7
B33	80x500	1	4440	4425.8
Totaal	40 mpaakt		626874	619761.1



Nijverheidslaan 3, 8880 Ledegem
 Tel: +32(0)5643.18.43 - Fax: +32(0)5641.28.48
 e-mail: info@beeuwsaert-construct.be

Tekenaar alg. plan: Tweggy Verbeke
 Mail: tweggy@beeuwsaert-construct.be
 Tekenaar structuur: Tweggy Verbeke
 Mail: tweggy@beeuwsaert-construct.be

Werfleider: Kevin Syryn
 Mail: kevin@beeuwsaert-construct.be
 Tel: 0468 18 27 20

Gegevens:
 Fundering: C30/37
 Structuur: Beton
 - Galval: Nee
 - Geveerd: Ja
 - RAL kleur: 7035
 - RI vert:
 - RI door Beuuwsaert:
 - RI door klant:
 Staaldeck: nvt
 Poorten:
 Schrijfwerk:
 Tel.: GSM:
 Fax:
 Mail:
 Voor akkoord bouwheer:
 Datum:
 Handtekening:

BOUWHEER:
 A-Construct
 GSM:
 Tel.: GSM:
 Fax:
 Mail:

BOUWPLAATS:
 Nijverheidslaan 6
 8560 Wevelgem

DOSSIERNUMMER:
 25-2865A Highfrost

Gegevens architect:
 Tel.: GSM:
 Fax:
 Mail:
 Voor akkoord bouwheer:
 Datum:
 Handtekening:

WIJZIGINGEN:	DATUM:

Picking: 3D
 Deze tekening blijft onze eigendom en mag zonder onze schriftelijke toestemming niet worden gepubliceerd, of aan derden ter inzage worden gegeven, noch voor derden worden gebruikt.
 Dit plan geldt enkel als indicatie. Een exacte bestelling mag gebouwd worden door gebruik te maken van de meettekeningen die op het plan vermeld staan.
 Bij onderekeningen van dit plan verliedt de klant zich akkoord met het uitvoeringsplan.
 DATUM: 04.12.2025
 PLANNUMMER: [44]
 SCHALEN: 1:50
 04.12.2025 16:51:44