


Alle bouten :  
 1 BOUT + 1 MOER + 2 RONDSELS  
 Groen : M12 (Zonder label = M12x45)  
 Roze : M16 (Zonder label = M16x60)  
 Blauw : M20 (Zonder label = M20x70)  
 Rood : M24 (Zonder label = M24x90)  
 Oranje M27

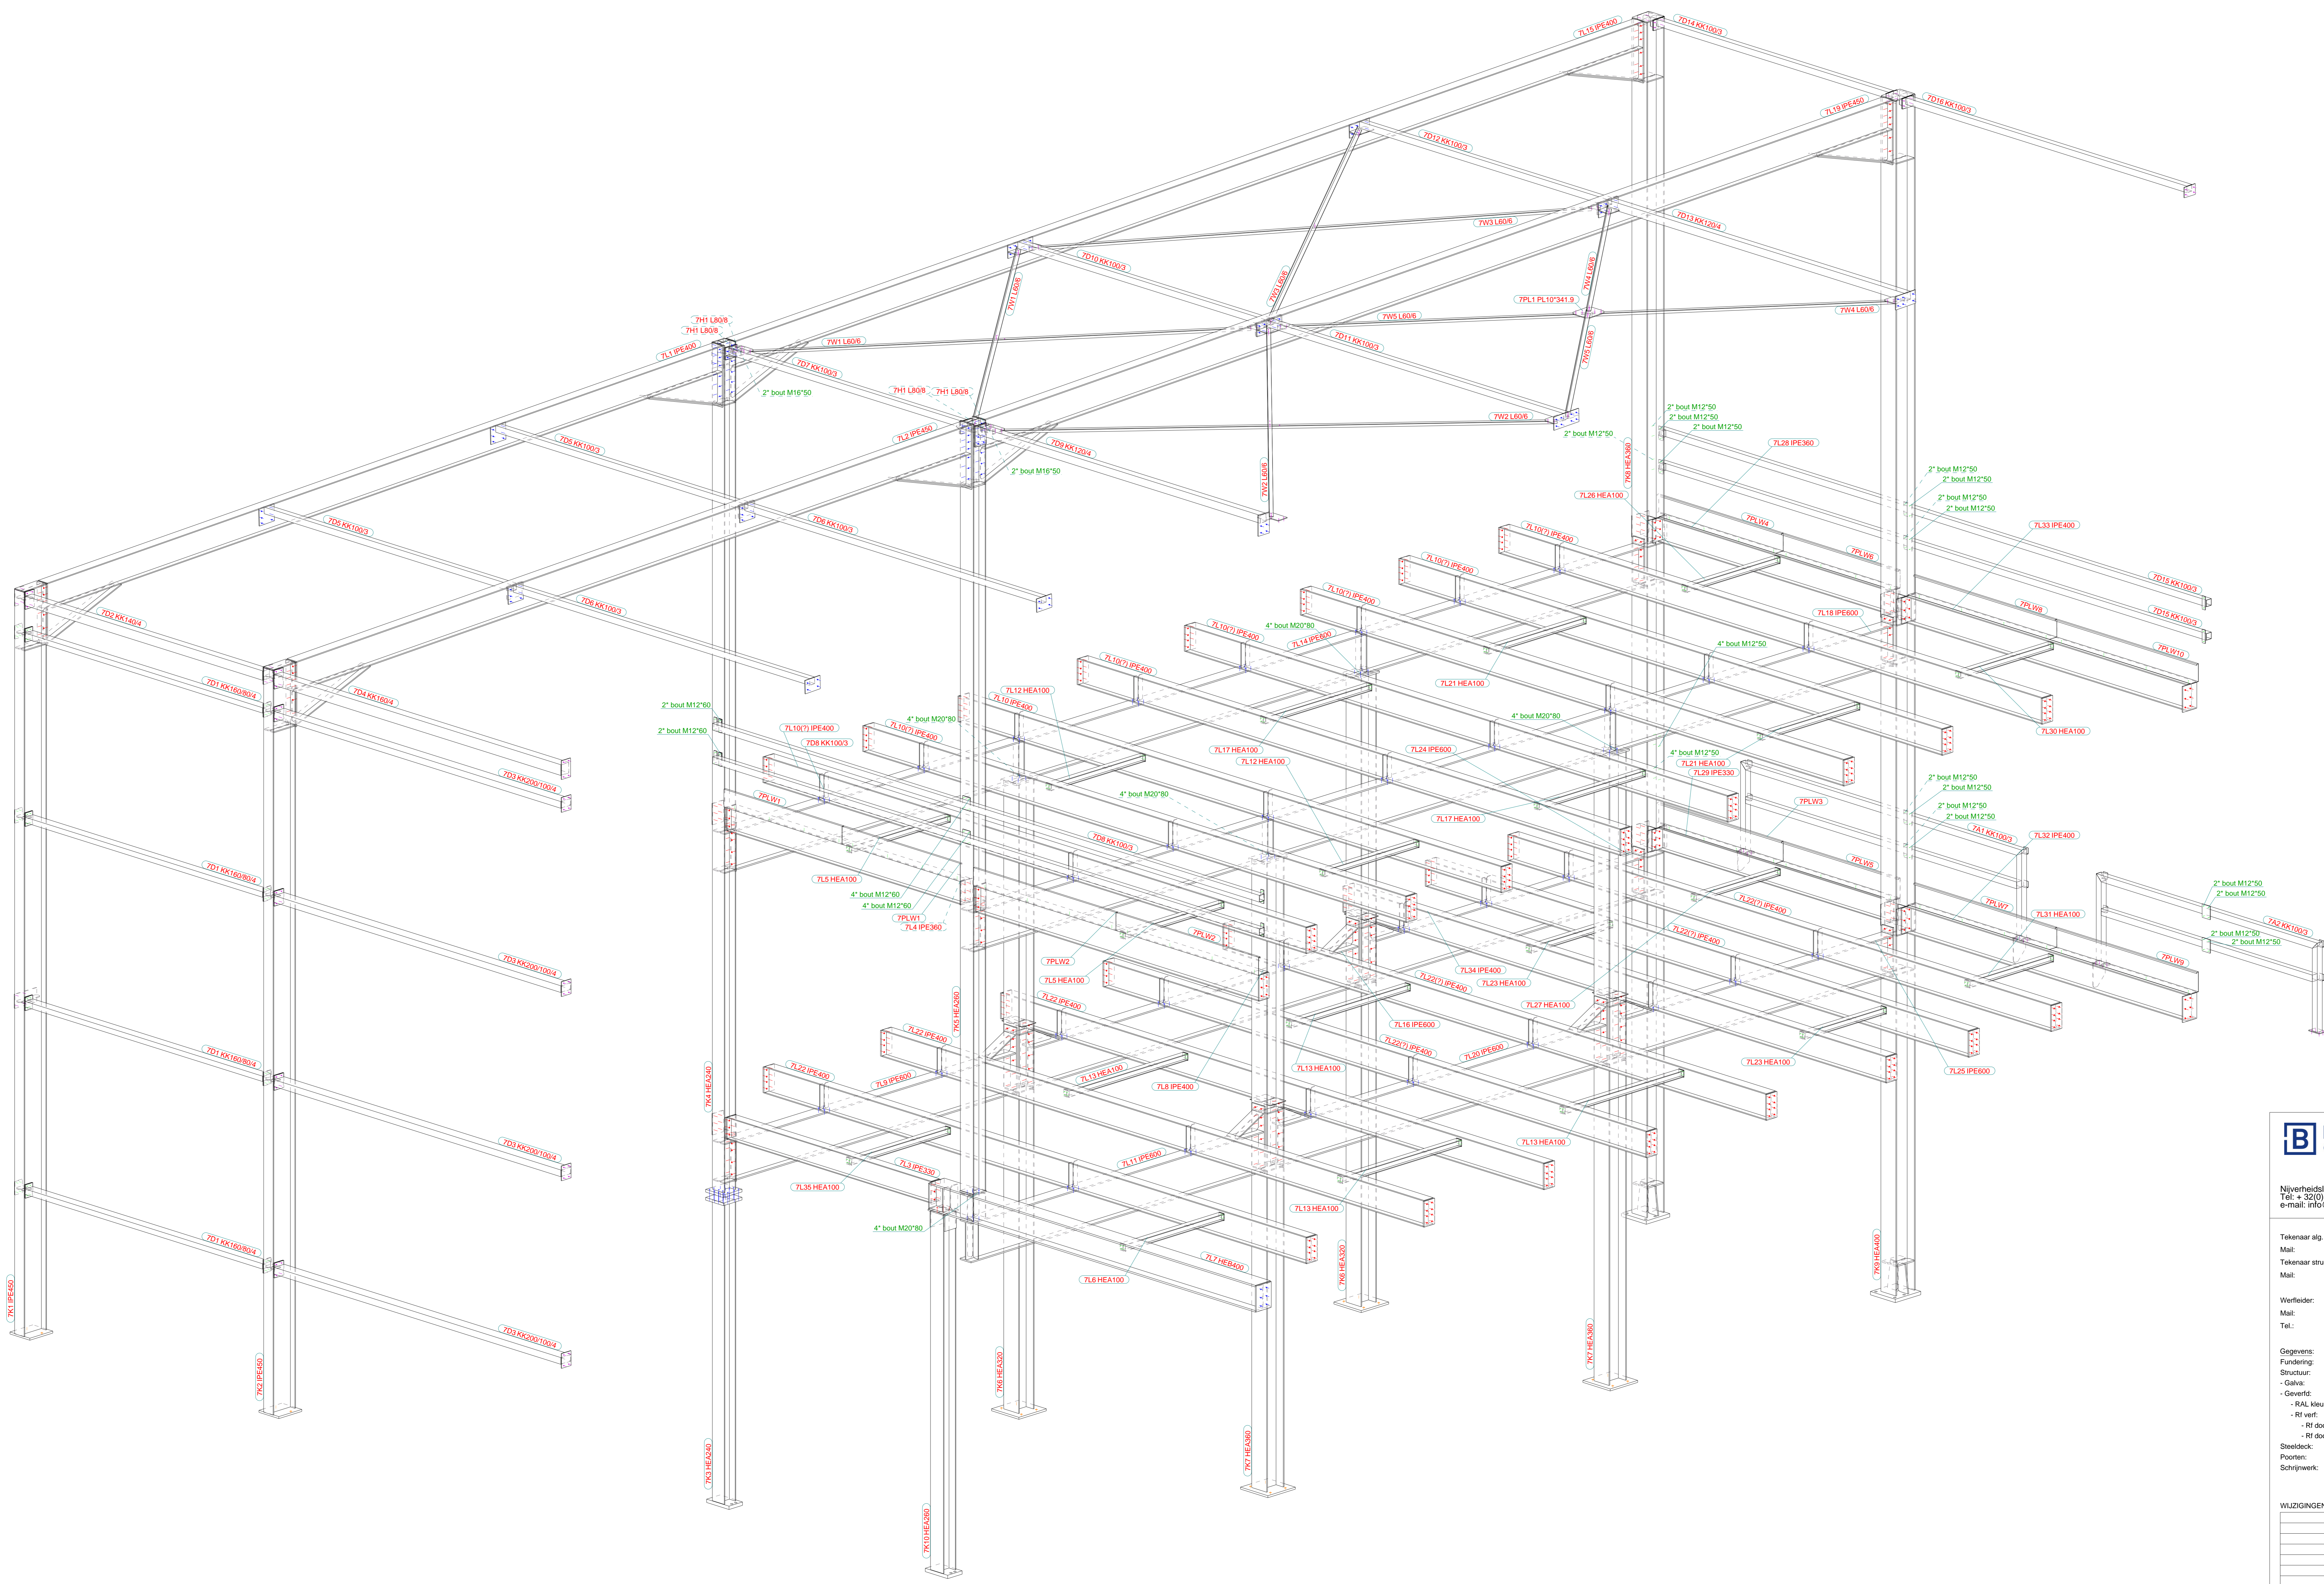

**MERKENLIST - WINDVERBANDEN**

Mark	Profiel	Aantal	Lengte (m)	Gewicht (kg)
FW1	L60/6	2	750	41.8
FW2	L60/6	2	800	44.2
FW3	L60/6	2	819	45.3
FW4	L60/6	2	430	23.9
FW5	L60/6	2	437	24.1
Totaal 10 mekelen				189.7

**MERKENLIST - BETONKOLMEN & LIGGERS**

Mark	Profiel	Aantal	Lengte (m)	Gewicht (kg)
Totaal 8 mekelen				0

**BEEUWSAERT CONSTRUCT**

Nijverheidslaan 3, 8980 Ledegem  
 Tel: +32(0)5643.18.43 - Fax: +32(0)5641.28.48  
 e-mail: info@beeuwsaert-construct.be

Tekenaar alg. plan: Twiggij Verbeke  
 Mail: twiggij@beeuwsaert-construct.be  
 Tekenaar structuur: Twiggij Verbeke  
 Mail: twiggij@beeuwsaert-construct.be

Werkfelder: Kevin Syrn  
 Mail: kevin.syrn@beeuwsaert-construct.be  
 Tel.: 0488 18 27 20

Gegevens:  
 Fundering: C30/37  
 Structuur: - Galvan Nee Beton  
 - Geveefd: Ja  
 - RAL kleur: 7035  
 - Rf vert:  
 - Rf door Beeuwsaert:  
 - Rf door klant:  
 Steeldeck: nvt  
 Poorten:  
 Schrijfwerk:

**BOUWHEER:**  
 A-Construct

Tel.: GSM:  
 Fax:  
 Mail:

**BOUWPLAATS:**  
 Nijverheidslaan 6  
 8900 Wevelgem

**DOSSIERNUMMER:**  
 25-2865A Highfrost

**Gegevens architect:**

Tel.: GSM:  
 Fax:  
 Mail:

**Voor akkoord bouwheer:**  
 Datum:  
 Handtekening:

**WIJZIGINGEN:**


**3D Staal F7**

Deze tekening is een afbeelding van een model en kan afwijken van de werkelijke situatie. Het is niet bedoeld als bouwtekening. Het is een illustratie van de constructie. Het is niet bedoeld als bouwtekening. Het is een illustratie van de constructie.

De plan getiteld als indicatie. Geen enkele bestelling mag gebeuren door gebruik te maken van de afbeeldingen die op het plan vermeld staan.  
 Bij onderekeningen van dit plan, versta de kaart zich akkoord met het uitvoeringsplan.

**DATUM:** 10.11.2025

**PLANNUMMER:** [45]

**SCHALEN:** 1:30

10.11.2025 15:21:46