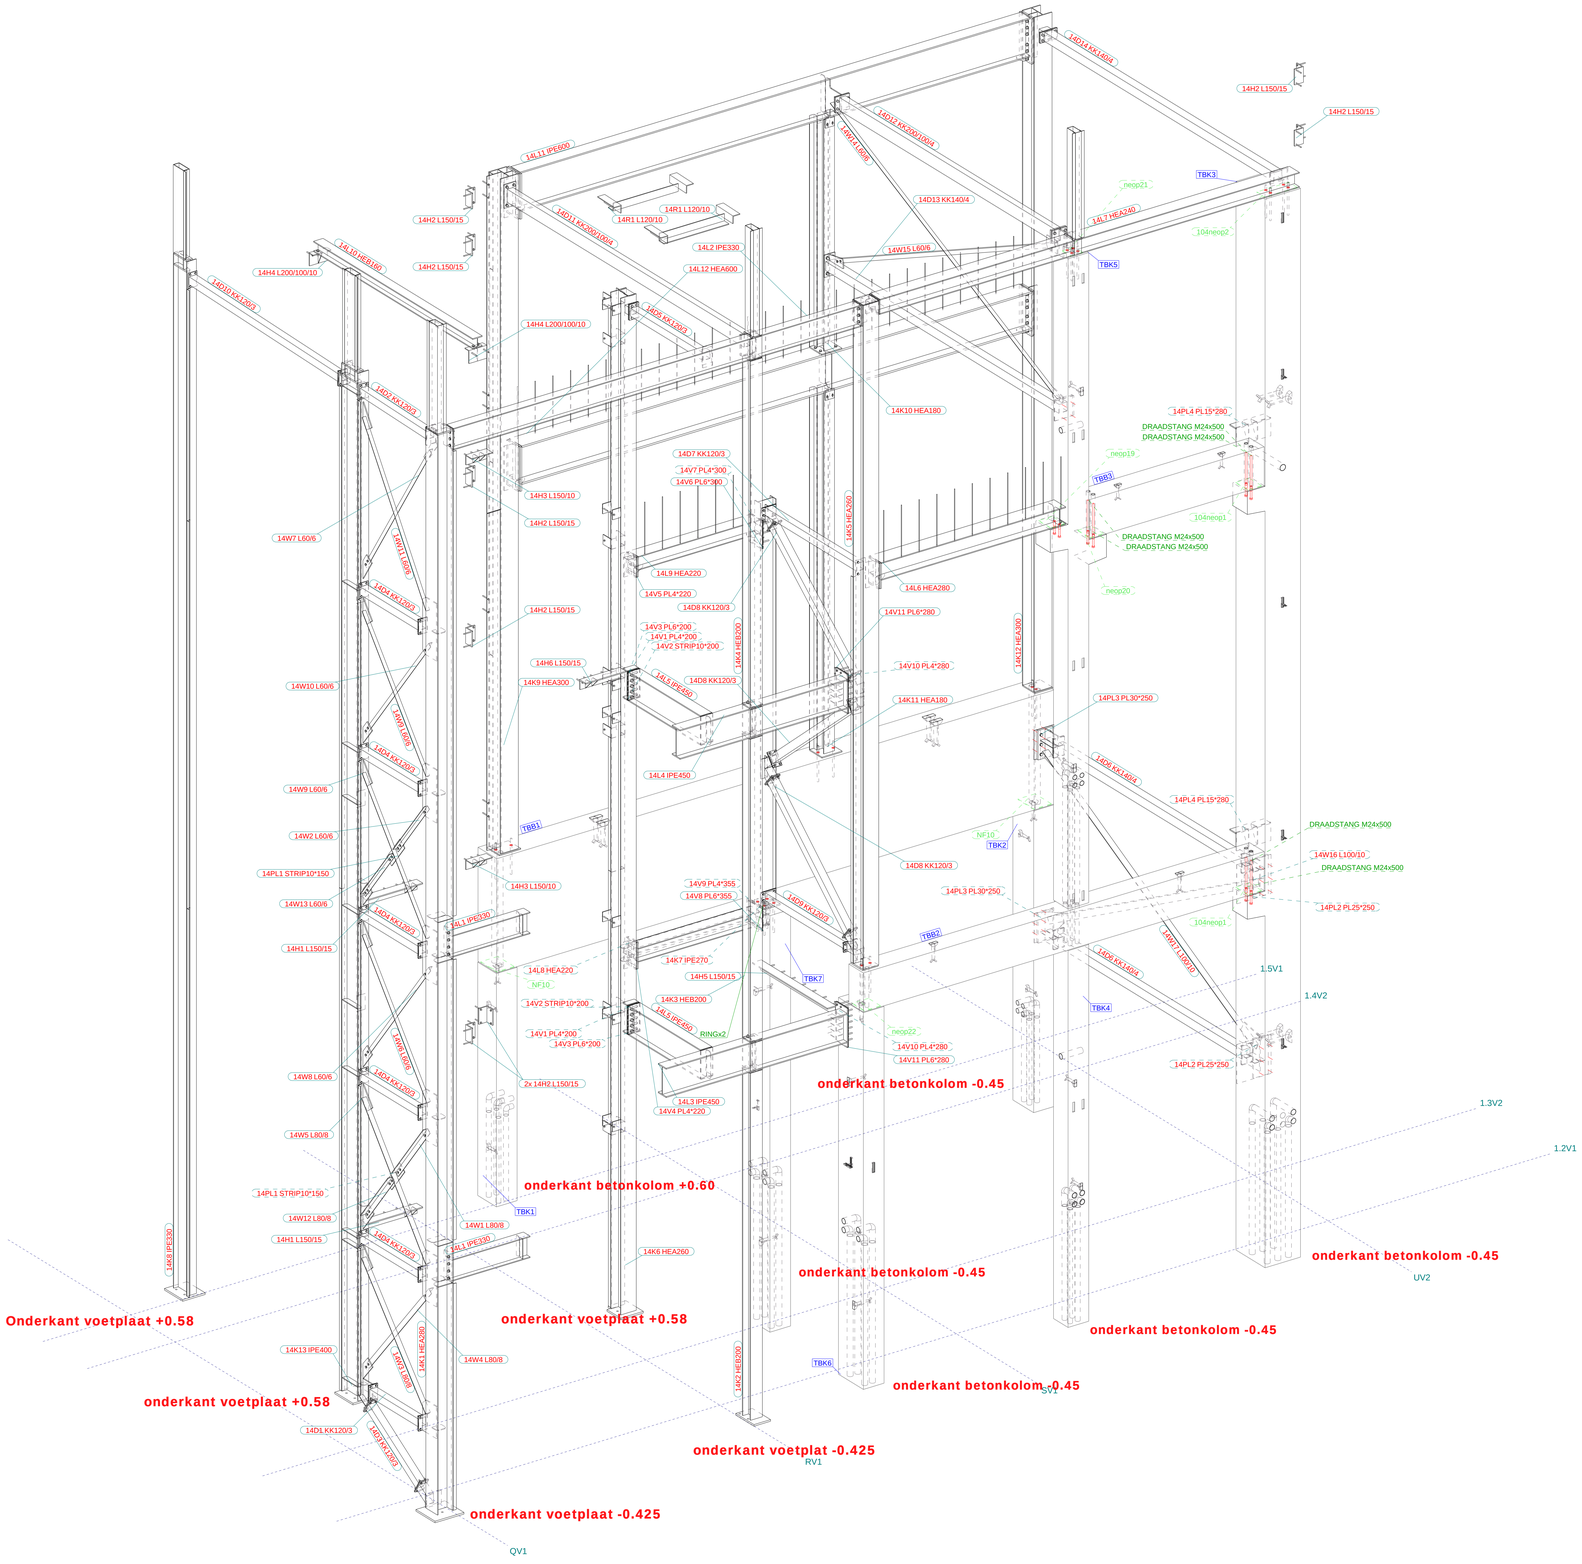

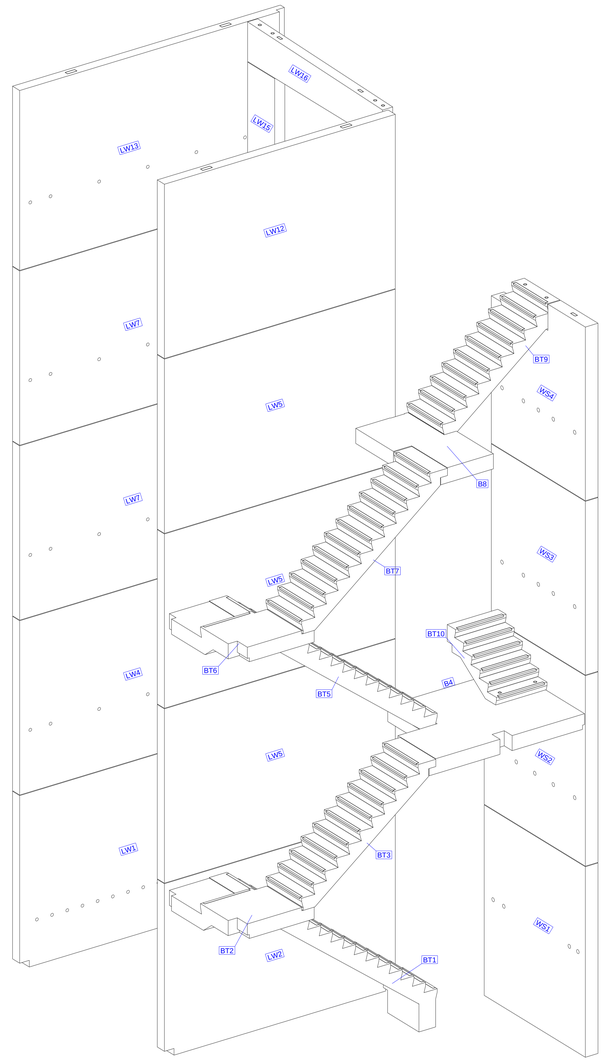

MERKENLIJST - WINDVERBANDEN

Merk	Profiel	Aantal	Lengte (m)	Gewicht (kg)
14W1	L80/8	1	1227	12.0
14W2	L60/6	1	1209	8.7
14W3	L80/8	1	2359	23.1
14W4	L80/8	1	2359	23.1
14W5	L80/8	1	2479	24.3
14W6	L60/6	1	2504	13.8
14W7	L60/6	1	2829	15.6
14W8	L60/6	1	2473	13.7
14W9	L60/6	2	2473	13.7
14W10	L60/6	1	2473	13.7
14W11	L60/6	1	2826	15.6
14W12	L80/8	1	1055	10.3
14W13	L60/6	1	1124	6.2
14W14	L60/6	1	5964	32.9
14W15	L60/6	1	5733	31.7
14W16	L100/10	1	5661	86.7
14W17	L100/10	1	5661	86.7
Totaal	18	merk(en)	52884	443.3

MERKENLIJST - BETONKOLOMMEN & LIGGERS

Merk	Profiel	Aantal	Lengte (m)	Gewicht (kg)
TBK1	450*350	1	3590	1372.8
TBK2	500*350	1	4640	1998.9
TBK3	700*600	1	16495	17320.7
TBK4	350*350	1	5780	1718.4
TBK5	350*350	1	10075	3215.3
TBK6	600*350	1	5790	2949.0
TBK7	600*350	1	6485	3274.6
BT1	1000*200	1	5009	4385.2
BT3	1000*180	1	3287	2051.7
BT5	1000*200	1	4748	3226.1
BT7	1000*180	1	3586	2252.4
BT9	1000*180	1	2926	2041.8
BT10	1000*150	1	1634	1015.4
TBB1	450*1750	1	9435	18577.3
TBB2	350*600	1	6785	3558.7
TBB3	350*600	1	2955	1548.3
Totaal	7	merk(en)	52855	31849.7

BEEUWSAERT CONSTRUCT

Nijverheidslaan 3, 8880 Ledegem
Tel: + 32(0)56/43.18.43 - Fax: +32(0)56/41.28.48
e-mail: info@beeuwsaert-construct.be

BOUWHEER:
A-Construct

Tel.: GSM:
Fax:
Mail:

Tekenaar alg. plan: Tweggy Verbeke
Mail: tweggy@beeuwsaert-construct.be
Tekenaar structuur: Tweggy Verbeke
Mail: tweggy@beeuwsaert-construct.be

Werfleider: Kevin Syryn
Mail: kevinsyryn@beeuwsaert-construct.be
Tel.: 0468 18 27 20

BOUWPLAATS:
Nijverheidslaan 6
8560 Wevelgem

DOSSIERNUMMER:
25-2865A Highfrost

Gegevens:
Fundering: C30/37
Structuur: Beton
- Galva: Nee
- Geverfd: Ja
- RAL kleur: 7035
- Rf verf:
- Rf door Beeuwsaert:
- Rf door klant:
Steeldeck: nvt
Poorten:
Schrijnwerk:

Gegevens architect:

Tel.: GSM:
Fax:
Mail:

Voor akkoord bouwheer:
Datum:
Handtekening:

WIJZIGINGEN: DATUM:

Montageplan trappenhal

Deze tekening blijft onze eigendom en mag zonder onze schriftelijke toestemming niet worden gekopieerd, of aan derden ter inzage worden gegeven, noch voor derden worden gebruikt.

Dit plan geldt enkel als indicatie. Geen enkele bestelling mag gebeuren door gebruik te maken van de maataanduidingen die op het plan vermeld staan.

Bij ondertekeningen van dit plan verklaart de klant zich akkoord met het uitvoeringsplan.

16.02.2026 09:25:41

DATUM:	16.02.2026
PLANNUMMER:	[60]
SCHALEN:	1:30 1:35

Tekla Structures