


MERKENLIJST - BETONKOLOMMEN & LIGGERS					
Mark	Profiel	Totaal	Aantal	Lengte (m)	Gewicht (kg)
		0	0	0	0,0

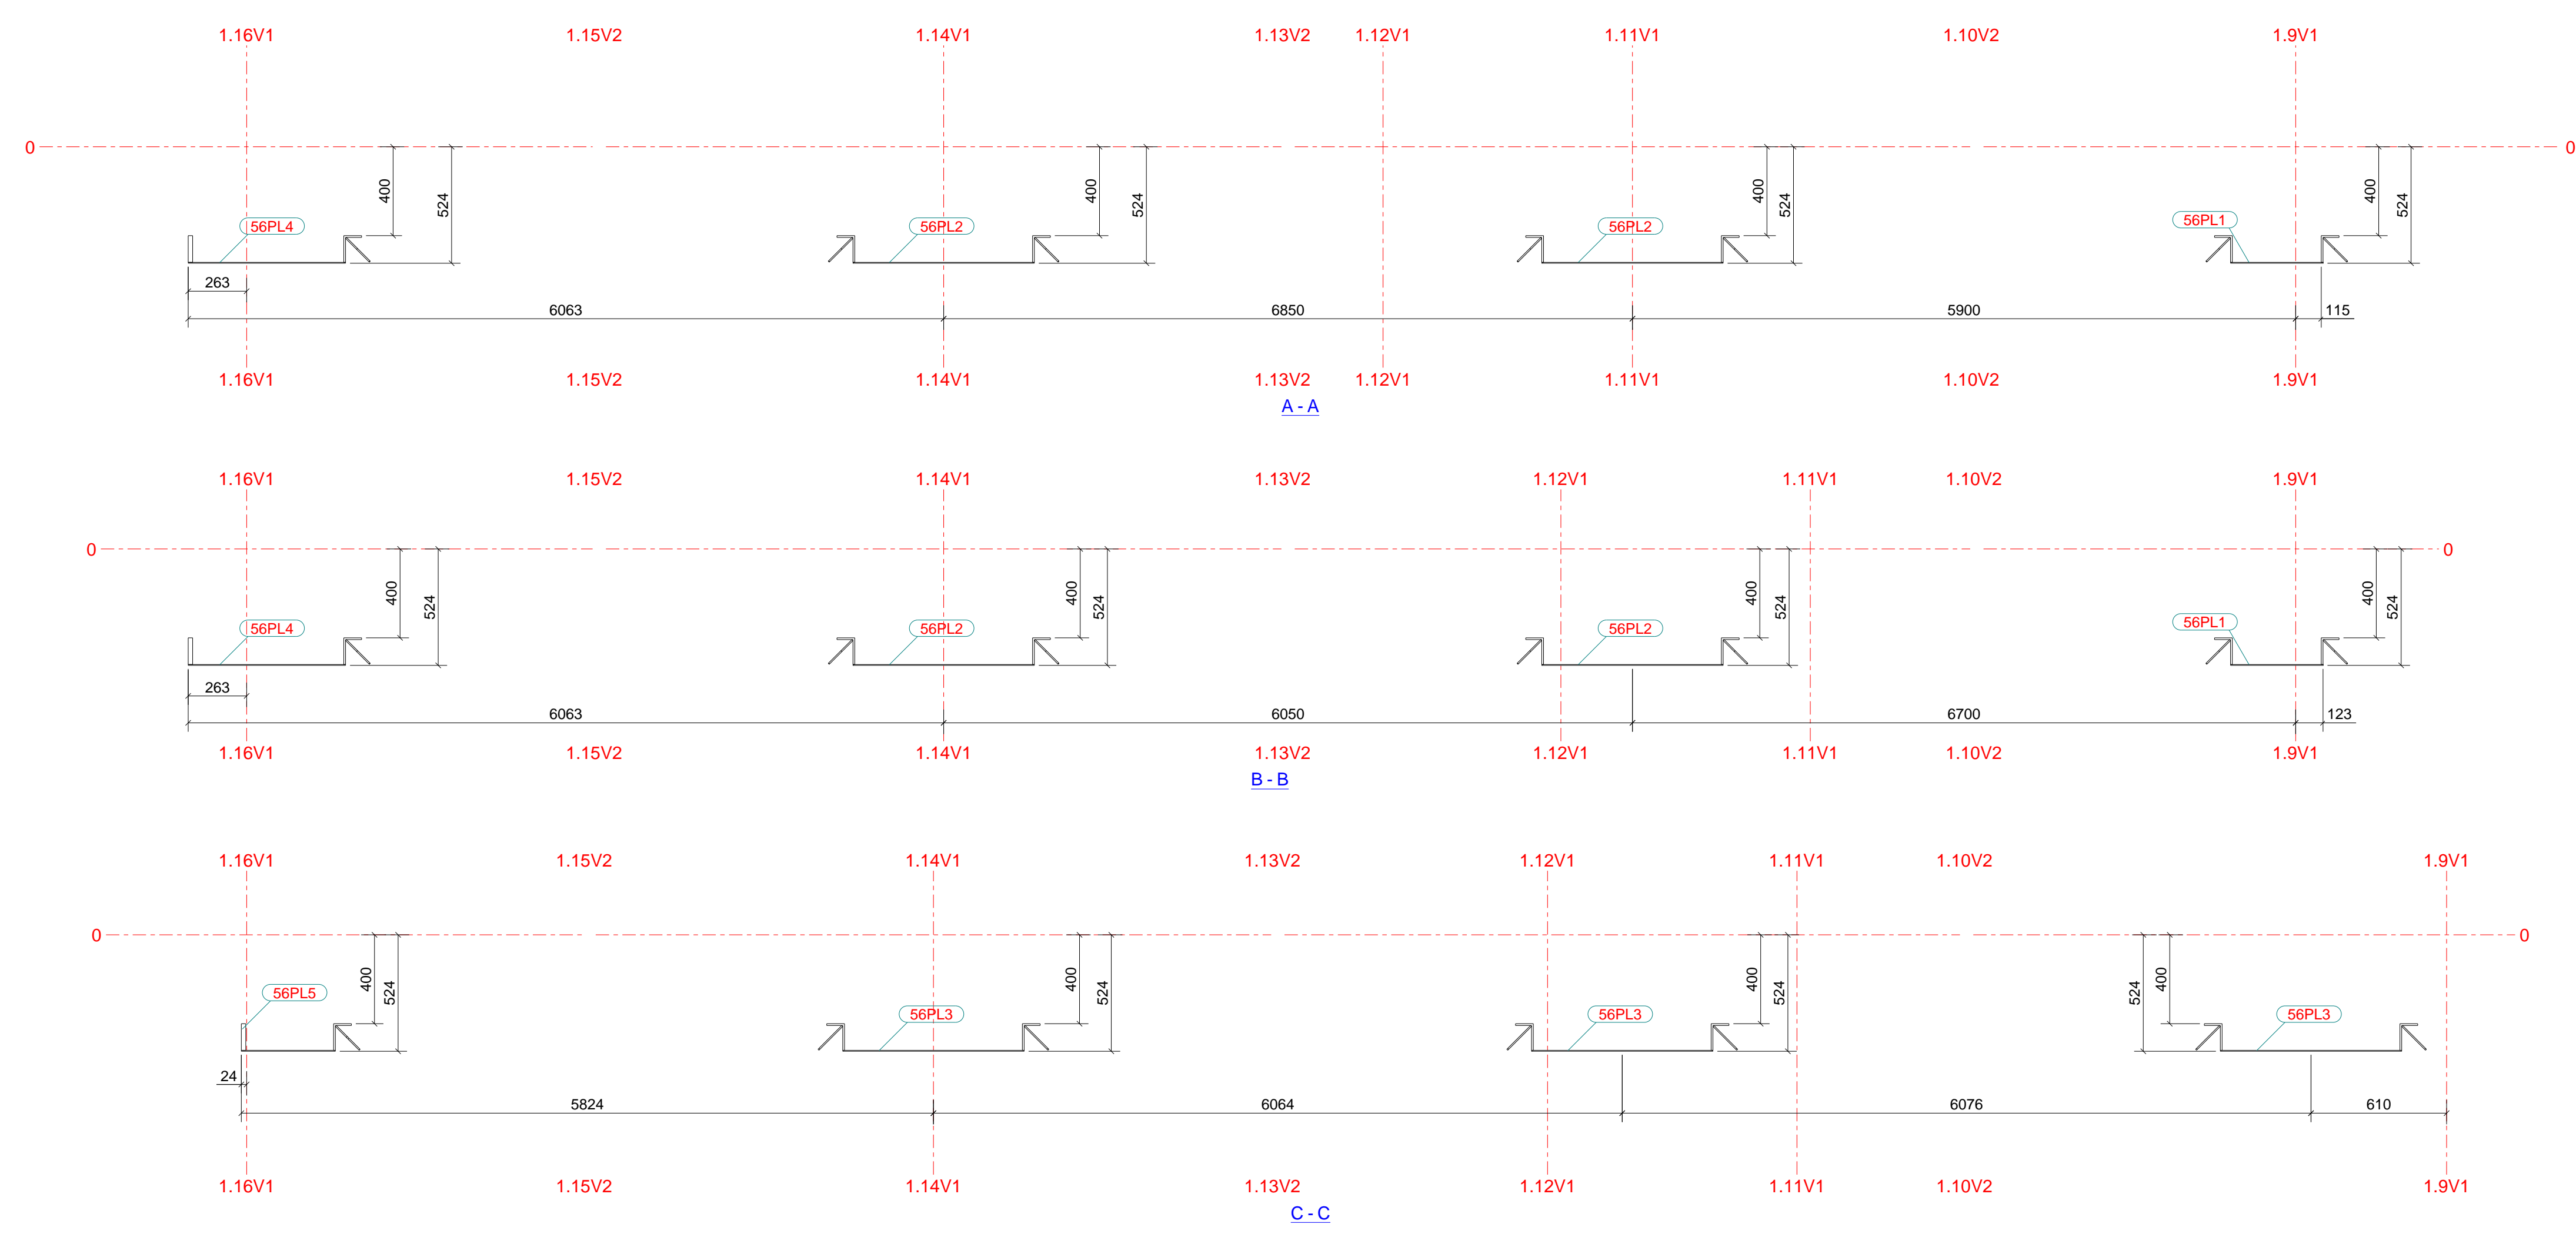

Nijverheidslaan 3, 8880 Ledegem  
 Tel: +32(0)5643.18.43 - Fax: +32(0)5641.28.48  
 e-mail: info@beeuwsaert-construct.be

**BOUWHEER:**  
 A-Construct  
 GSM:  
 Tel:  
 Fax:  
 Mail:

Tekenaar alg. plan: Tweggy Verbeke  
 Mail: tweggy@beeuwsaert-construct.be  
 Tekenaar structuur: Tweggy Verbeke  
 Mail: tweggy@beeuwsaert-construct.be

**BOUWPLAATS:**  
 Nijverheidslaan 6  
 8560 Wevelgem

Werfleider: Kevin Syryn  
 Mail: kevin@beeuwsaert-construct.be  
 Tel: 0488 18 27 20

**DOSSIERNUMMER:**  
 25-2865A Highfrost

Gegevens:  
 Fundering: C30/37  
 Structuur: Nee Beton  
 - Galva: Nee  
 - Geverfd: Ja  
 - RAL kleur: 7035  
 - RT vert: - RT door Beeuwsaert: - RT door klant:  
 Staaldeck: nvt  
 Poorten: nvt  
 Schrijfwerk:

**Gegevens architect:**  
 Tel:  
 GSM:  
 Fax:  
 Mail:  
**Voor akkoord bouwheer:**  
 Datum:  
 Handtekening:

WIJZIGINGEN:	DATUM:

Montage bakjes F56	
DATUM:	20.08.2025
PLANNUMMER:	[7]
SCHALEN:	1:20 1:50
20.08.2025 15:35:19	