


MERKENLIJST - BETONKOLommen & LIGGERS					
Mark	Profil	Aantal	Lengte (m)	Gewicht (kg)	
BK1	600/900	1	4730	4204.8	
BK2	600/900	1	4730	5719.2	
BK3	600/900	1	4980	5143.0	
BK4	600/900	1	4980	5148.6	
BK5	600/900	1	4980	5860.8	
BK6	600/900	1	4980	5860.8	
BK7	600/900	1	4980	5860.8	
BK8	600/900	1	4980	5860.8	
BK9	600/900	1	4980	2943.7	
BK10	600/900	1	4980	4966.3	
BK11	600/900	1	4980	5860.8	
BK12	600/900	1	4980	5860.8	
BK13	600/900	1	4980	5860.8	
BK14	600/900	1	4980	4966.3	
BK15	600/900	1	4980	2943.7	
BK16	600/900	1	4980	5860.8	
BK17	600/900	1	4980	5860.8	
BK18	600/900	1	4980	5860.8	
BK19(7)	600/900	2	6070	5003.8	
BK1	600/900	1	13030	16336.8	
BK2	BL 800-1400-200-300	1	7910	19054.1	
BK3	BL 800-1400-200-300	1	3750	16941.2	
BK4	BL 800-800-200-300	1	14215	20422.0	
BK5	BL 800-800-200-300	1	10160	14662.9	
BK6	BL 800-800-200-300	1	6430	12116.5	
BK7	BL 800-800-200-300	1	8520	12240.1	
BK8	BL 800-800-200-300	1	9970	14232.3	
BK9	BL 800-800-200-300	1	9340	13420.9	
WB10(7)	BL 450-1420-250-620	1	7370	7912.1	
WB11(7)	BL 450-1420-250-620	1	5130	5495.5	
WB12(7)	BL 450-1420-250-620	1	5760	6168.3	
WB13(7)	BL 450-1420-250-620	1	5760	6168.3	
WB14(7)	BL 450-1420-250-620	1	7330	8077.2	
WB15(7)	BL 450-1420-250-620	1	6880	7359.0	
WB16(7)	BL 450-1420-250-620	1	6565	7024.1	
WB17(7)	BL 450-1420-250-620	1	5930	6380.0	
WB18(7)	BL 450-1420-250-620	1	6925	7410.8	
Totaal				89660	100043.9

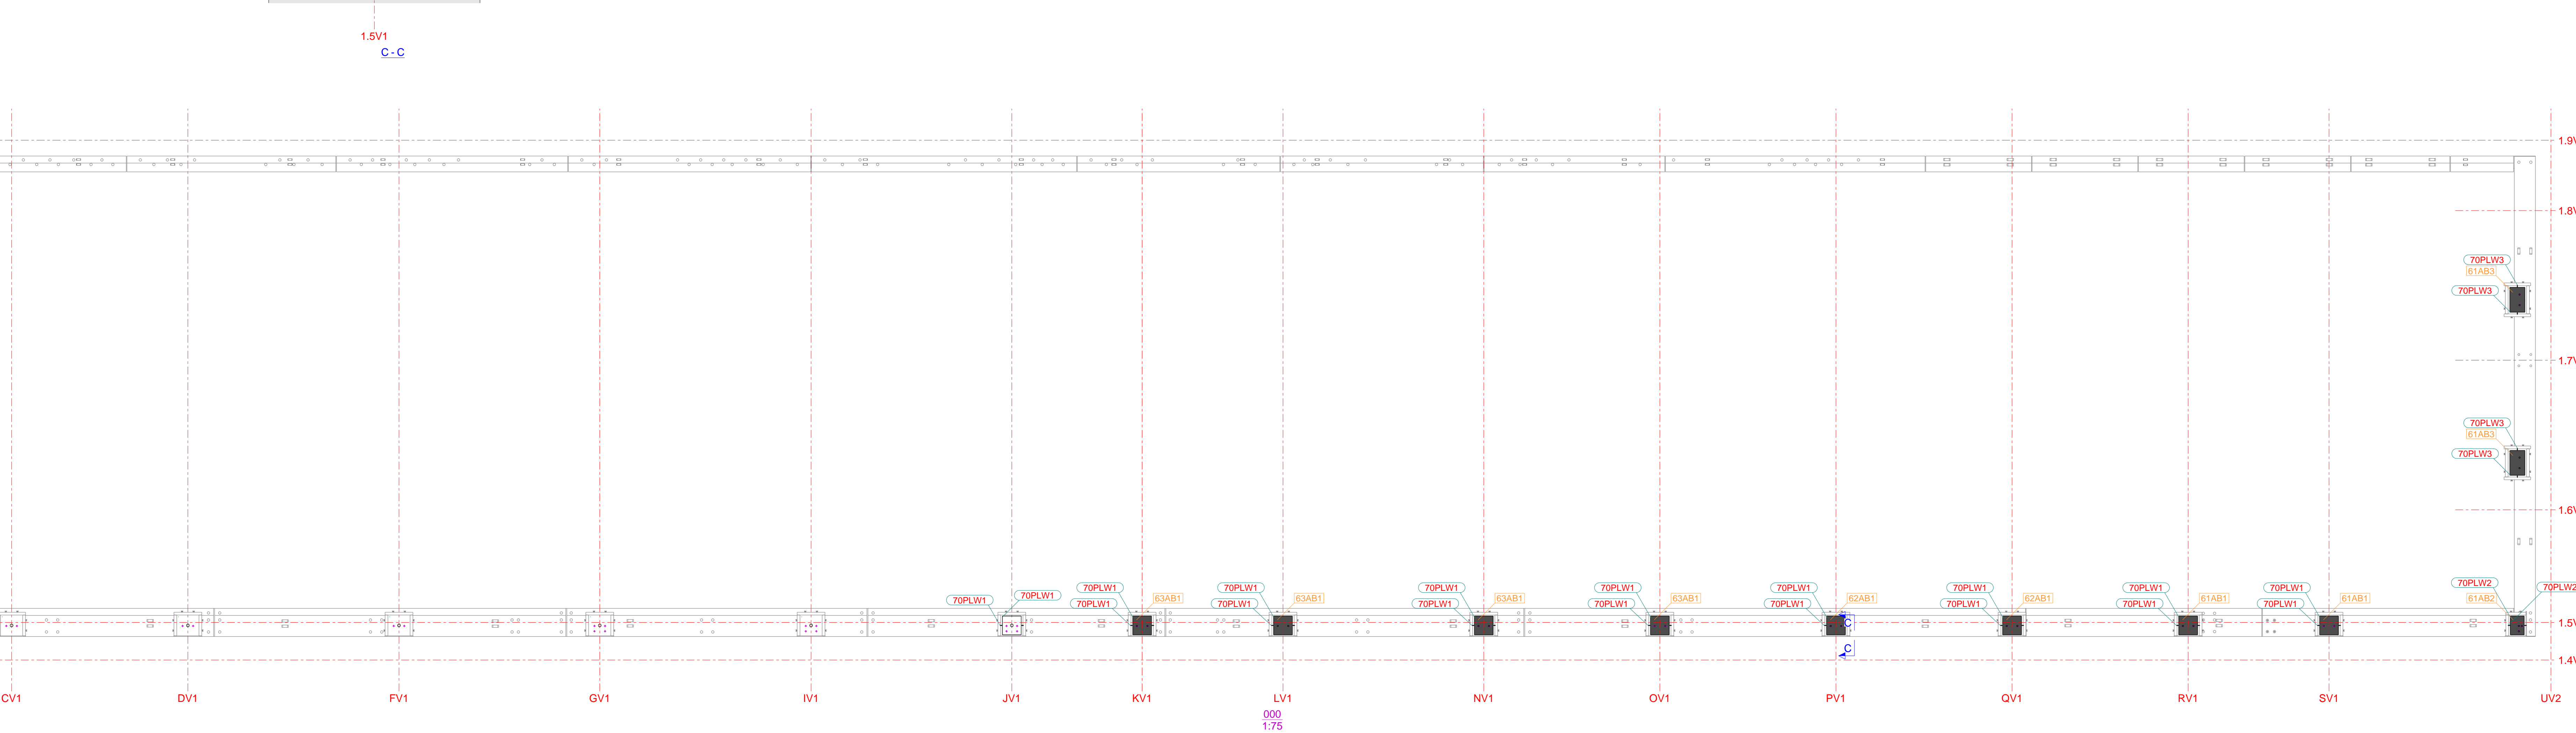

**BEEUWSAERT CONSTRUCT**

Nijverheidslaan 3, 8880 Ledegem  
 Tel: +32(0)56/43.18.43 - Fax: +32(0)56/41.28.48  
 e-mail: info@beeuwsaert-construct.be

Tekenaar alg. plan: Tweggy Verbeke  
 Mail: tweggy@beeuwsaert-construct.be

Tekenaar structuur: Tweggy Verbeke  
 Mail: tweggy@beeuwsaert-construct.be

Werfleider: Kevin Syryn  
 Mail: kevin.syrin@beeuwsaert-construct.be  
 Tel: 0488 18 27 20

Gegevens:  
 Fundering: C30/37  
 Structuur: Beton  
 - Galval: Nee  
 - Gevert: Ja  
 - RAL kleur: 7035  
 - RT vert: RI door Beuuwsaert  
 - RI door klant:  
 Staaldeck: nvt  
 Poorten:  
 Schrijfwerk:

BOUWHEER:  
A-Construct

Tel: GSM:  
 Fax:  
 Mail:

BOUWPLAATS:  
Nijverheidslaan 6  
8560 Wevelgem

DOSSIERNUMMER:  
25-2865A Highfrost

Gegevens architect:

Tel: GSM:  
 Fax:  
 Mail:

Voor akkoord bouwheer:  
 Datum:  
 Handtekening:

WUZINGEN:

NO	INHOUD	DATUM:

**Boren ankers + Montage bakjes F57**

Deze tekening blijft onze eigendom en mag zonder onze schriftelijke toestemming niet worden gepubliceerd, of aan derden ter inzage worden gegeven, noch voor derden worden verspreid of anderszins openbaar gemaakt. Het is niet toegestaan deze tekening of de inhoud daarvan te kopiëren, te verspreiden of anderszins openbaar te maken. 

20.08.2025 16:35:23