


VERSIE BEHEER


A 25-03-2026

B 31-03-2026

DT

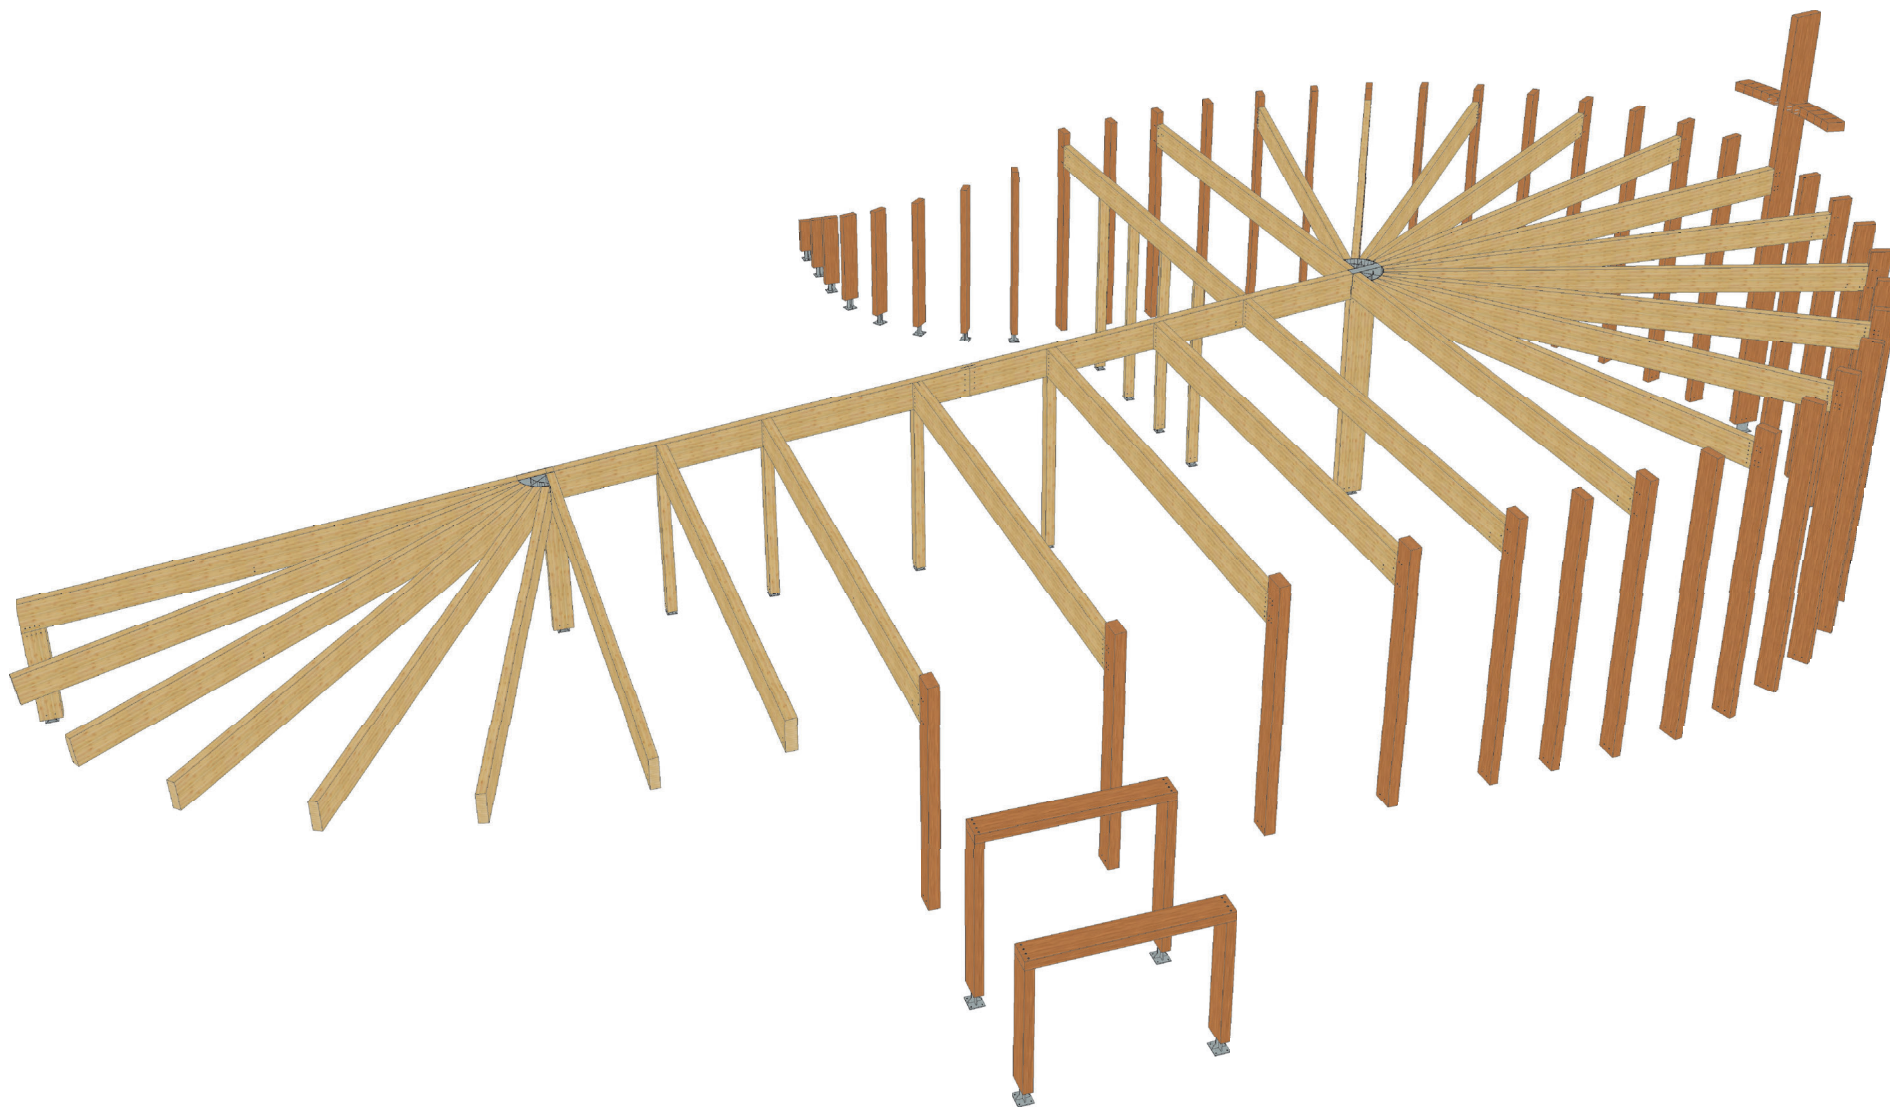


techwood uit het juiste hout gesneden	Tekenaar:	Datum: 31-03-26	Tekening : .plf	Formaat : A2
	Project: 25-00572 Goed Verbliven - Kerk	Voorblad		Opdrachtgever:

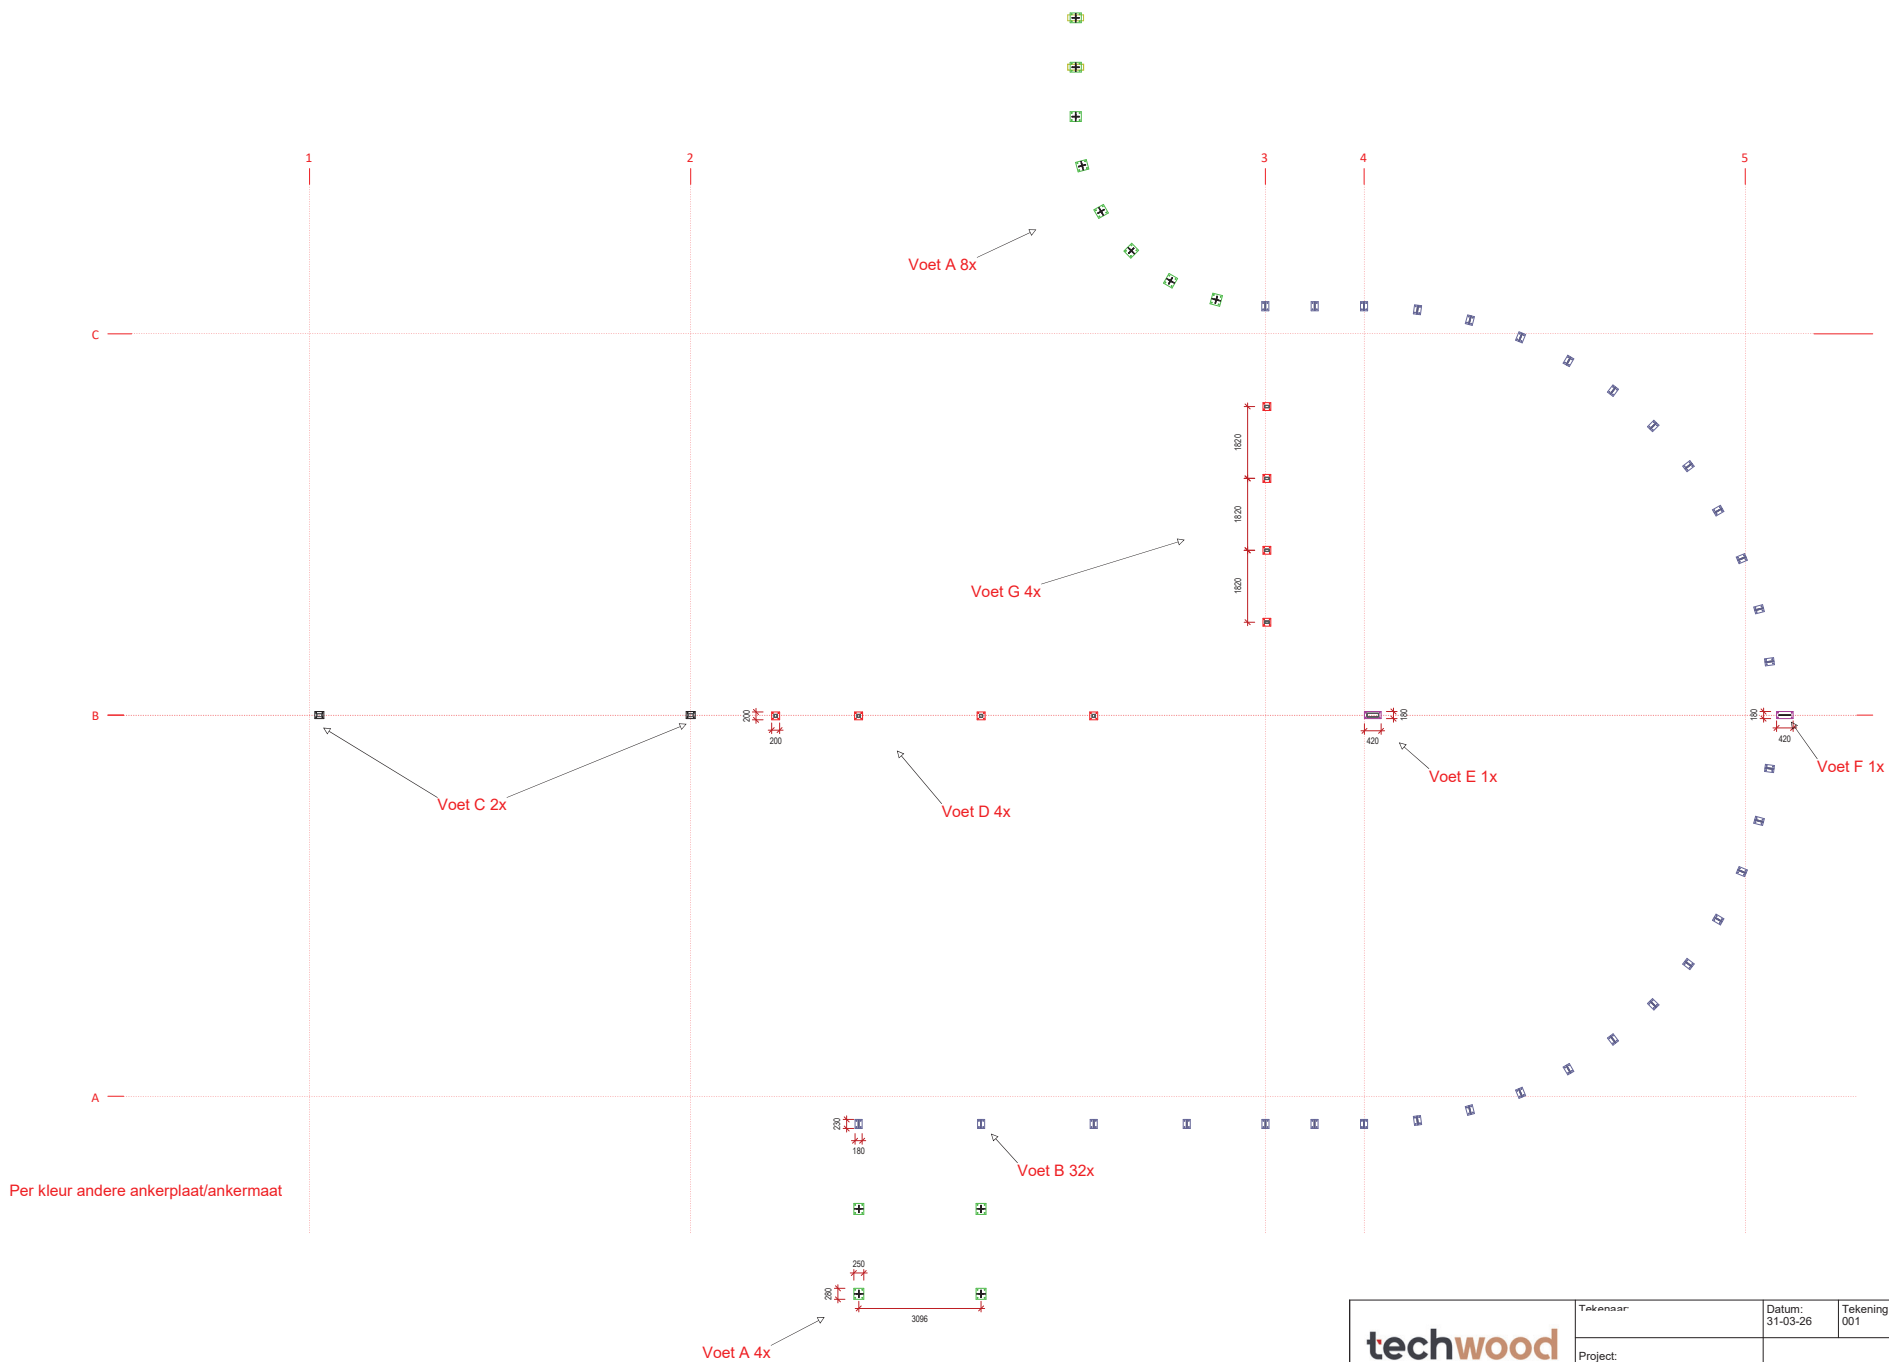


Per kleur andere ankerplaat/ankermaat

 uit het juiste hout gesneden	Tekenaar	Datum: 31-03-26	Tekening: 001	Formaat: A2
	Project: 25-00572 Goed Verbijven - Kerk	Opdrachtgever:		


Voet A 12x

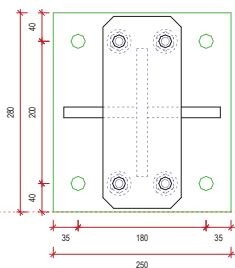


Voet B 32x

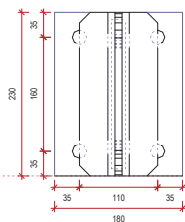


Voet C 2x

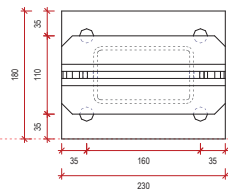


Voet D 4x

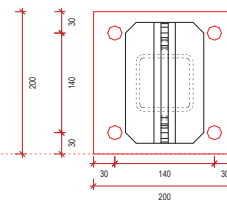


Voet E 1x

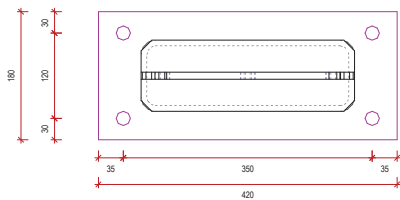


Voet F 1x

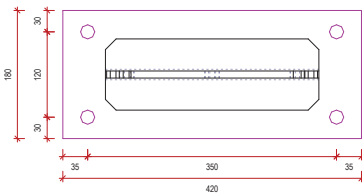

Voet G 1x

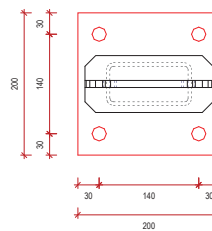

 <p>uit het juiste hout gesneden</p>	Tekenaar	Datum: 31-03-26	Tekening : 002	Formaat : A2
	Project: 25-00572 Goed Verbijen - Kerk	Scale: Ankerplaten	1 : 5	
		Opdrachtgever:		

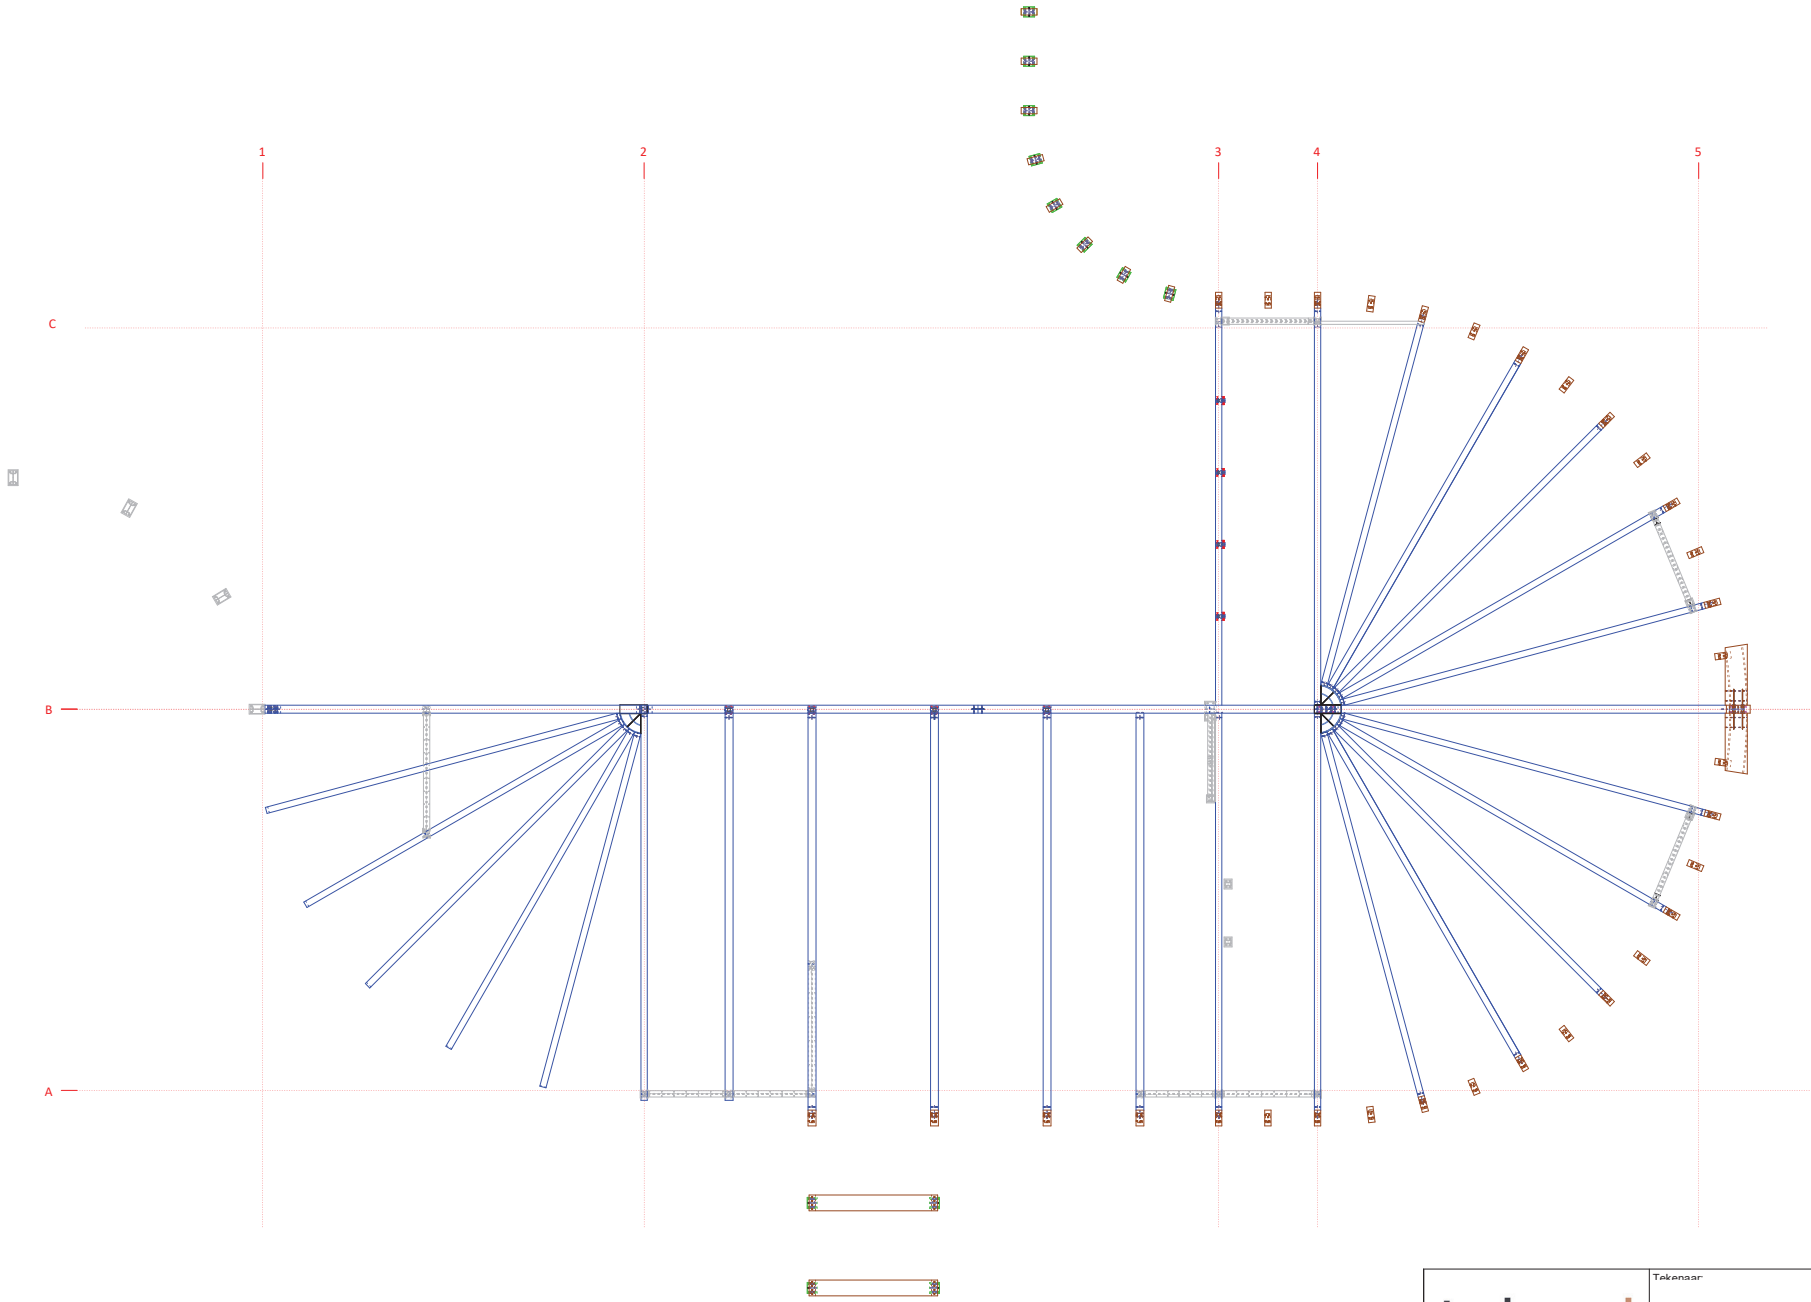


Scale: 1 : 90
Kroonplan

techwood uit het juiste hout gesneden	Tekenaar	Datum: 31-03-26	Tekening : 100	Formaat : A2
	Project: 25-00572 Goed Verbijen - Kerk	Opdrachtgever:		




4x Schotelkopschroef 8x 240mm

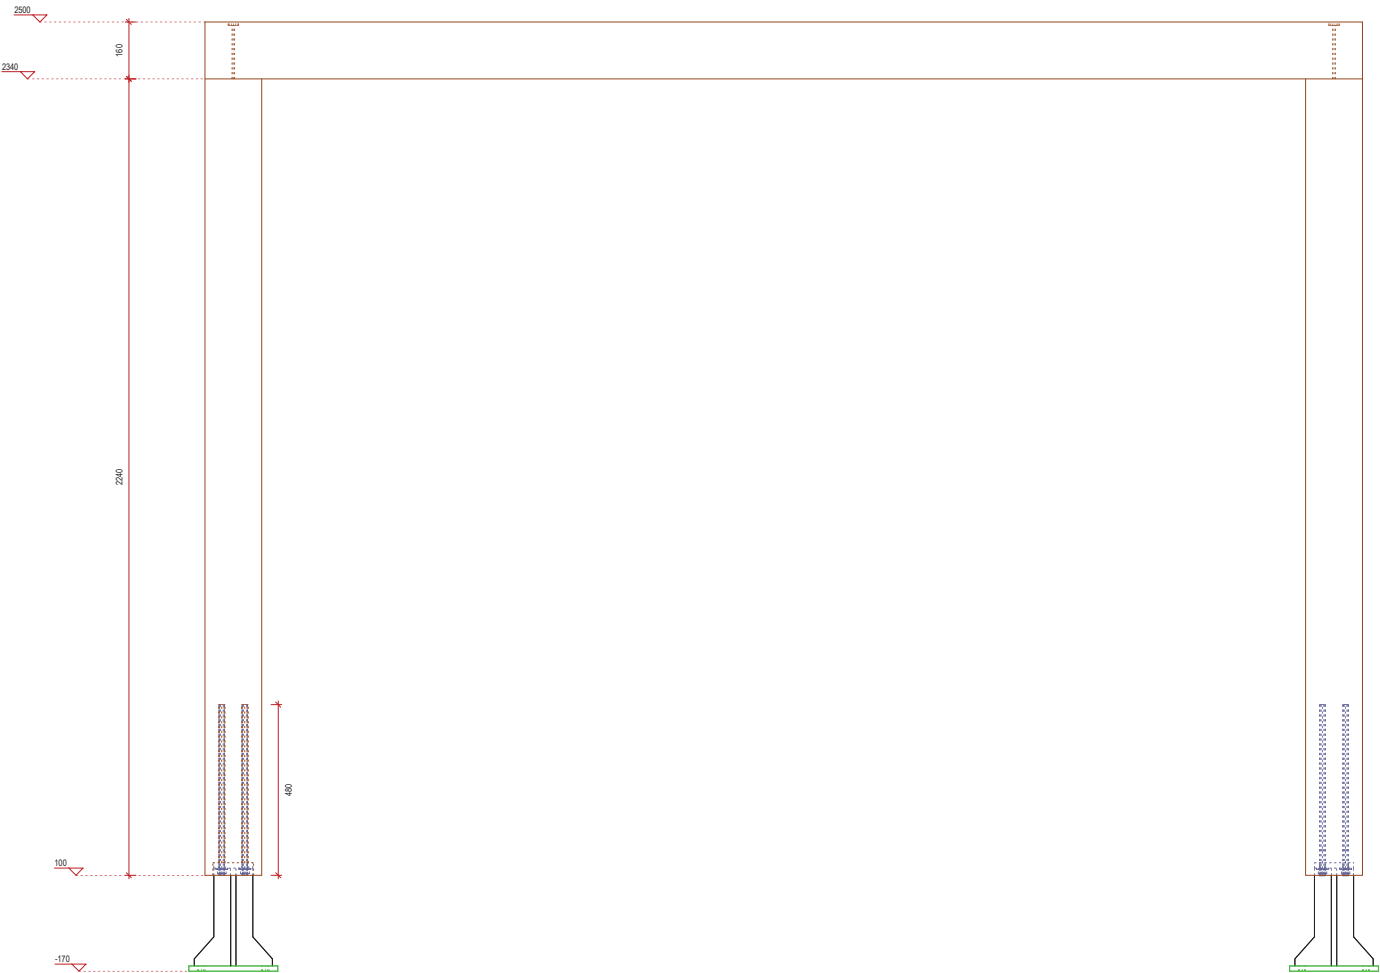


Section: A - A
Scale: 1 : 10
DSN-A

techwood uit het juiste hout gesneden	Tekenaar	Datum: 31-03-26	Tekening : 200	Formaat : A2
	Project: 25-00572 Goed Verbijen - Kerk			Opdrachtgever:

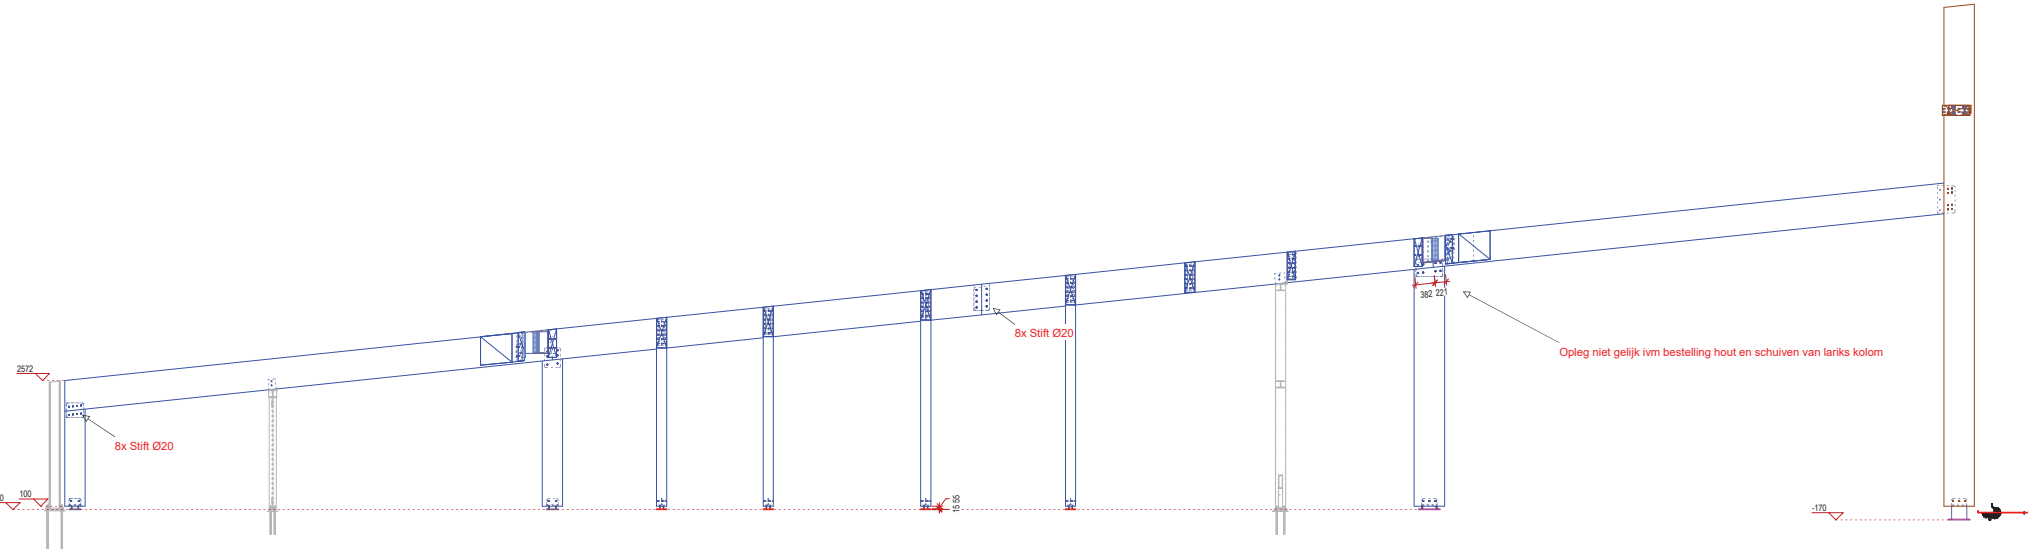


Section: B - B
Scale: 1 : 70
DSN-B


techwood uit het juiste hout gesneden	Tekenaar	Datum: 31-03-26	Tekening : 201	Formaat : A2
	Project: 25-00572 Goed Verblifjen - Kerk	Opdrachtgever:		

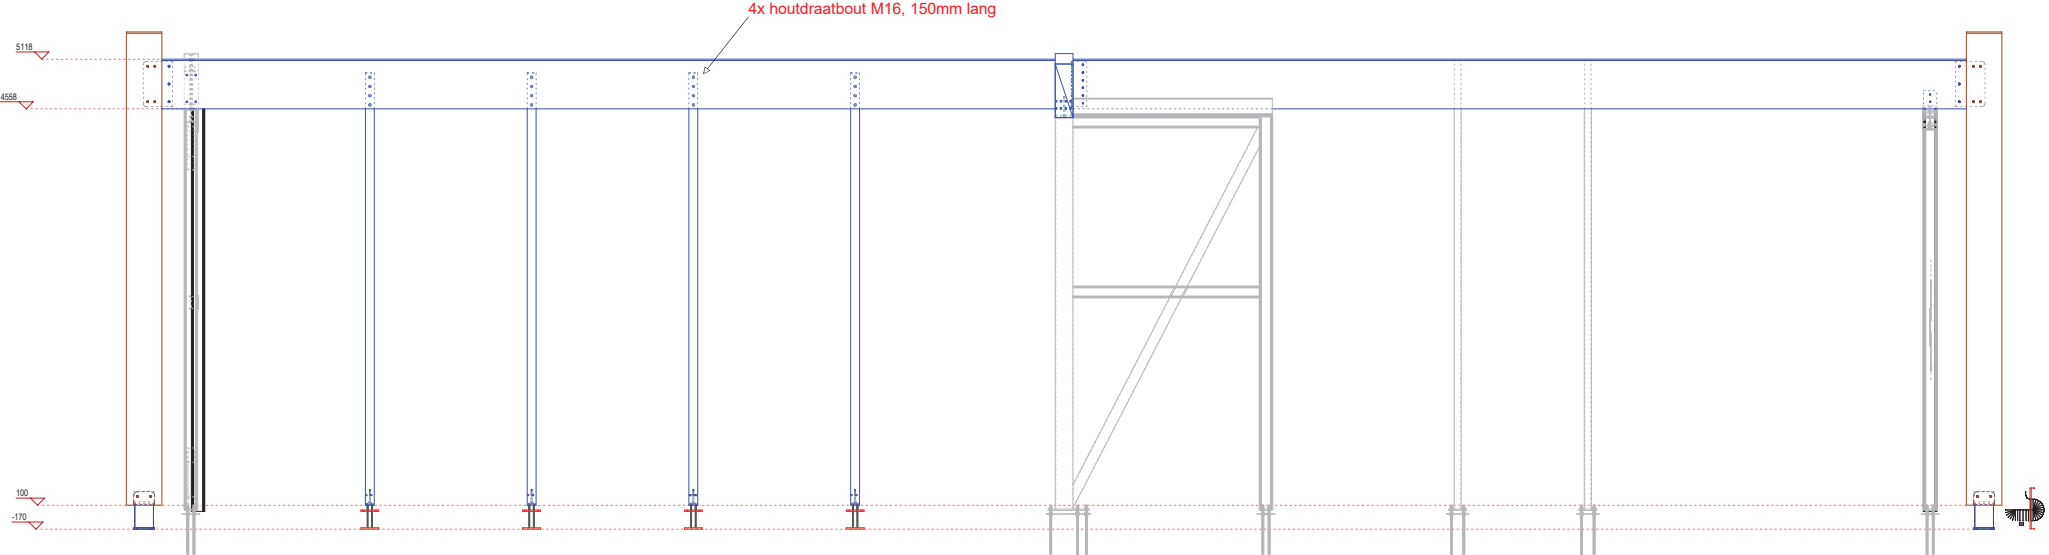

techwood uit het juiste hout gesneden	Tekenaar	Datum: 31-03-26	Tekening : 202	Formaat : A2
	Project: 25-00572 Goed Verbijen - Kerk	Section: C - C Scale: 1 : 40 DSN-C		Opdrachtgever:

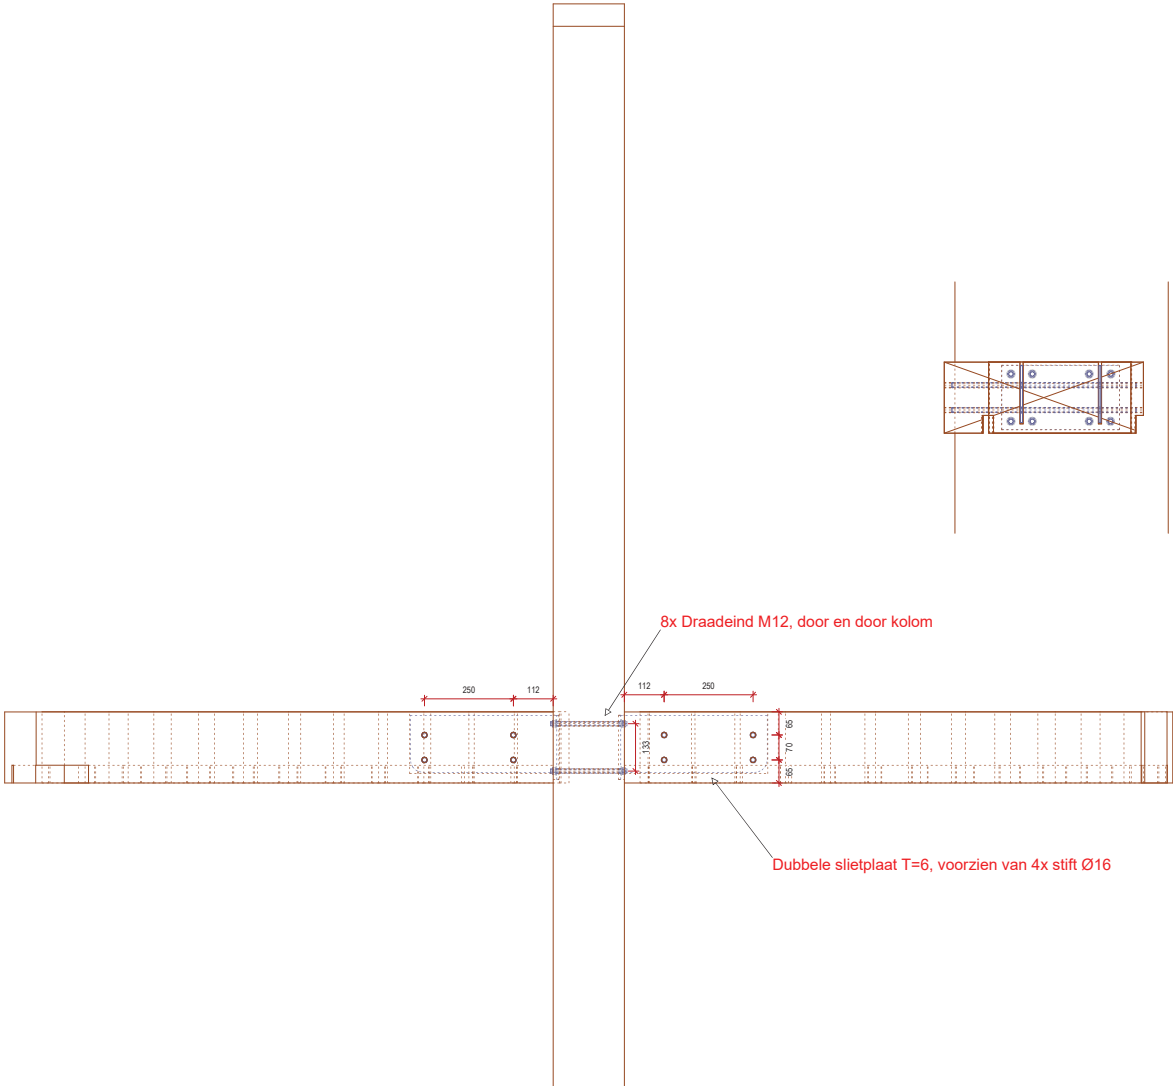


techwood uit het juiste hout gesneden	Tekenaar	Datum: 08-04-26	Tekening : 203	Formaat : A2
	Project: 25-00572 Goed Verbijlen - Kerk	Opdrachtgever:		

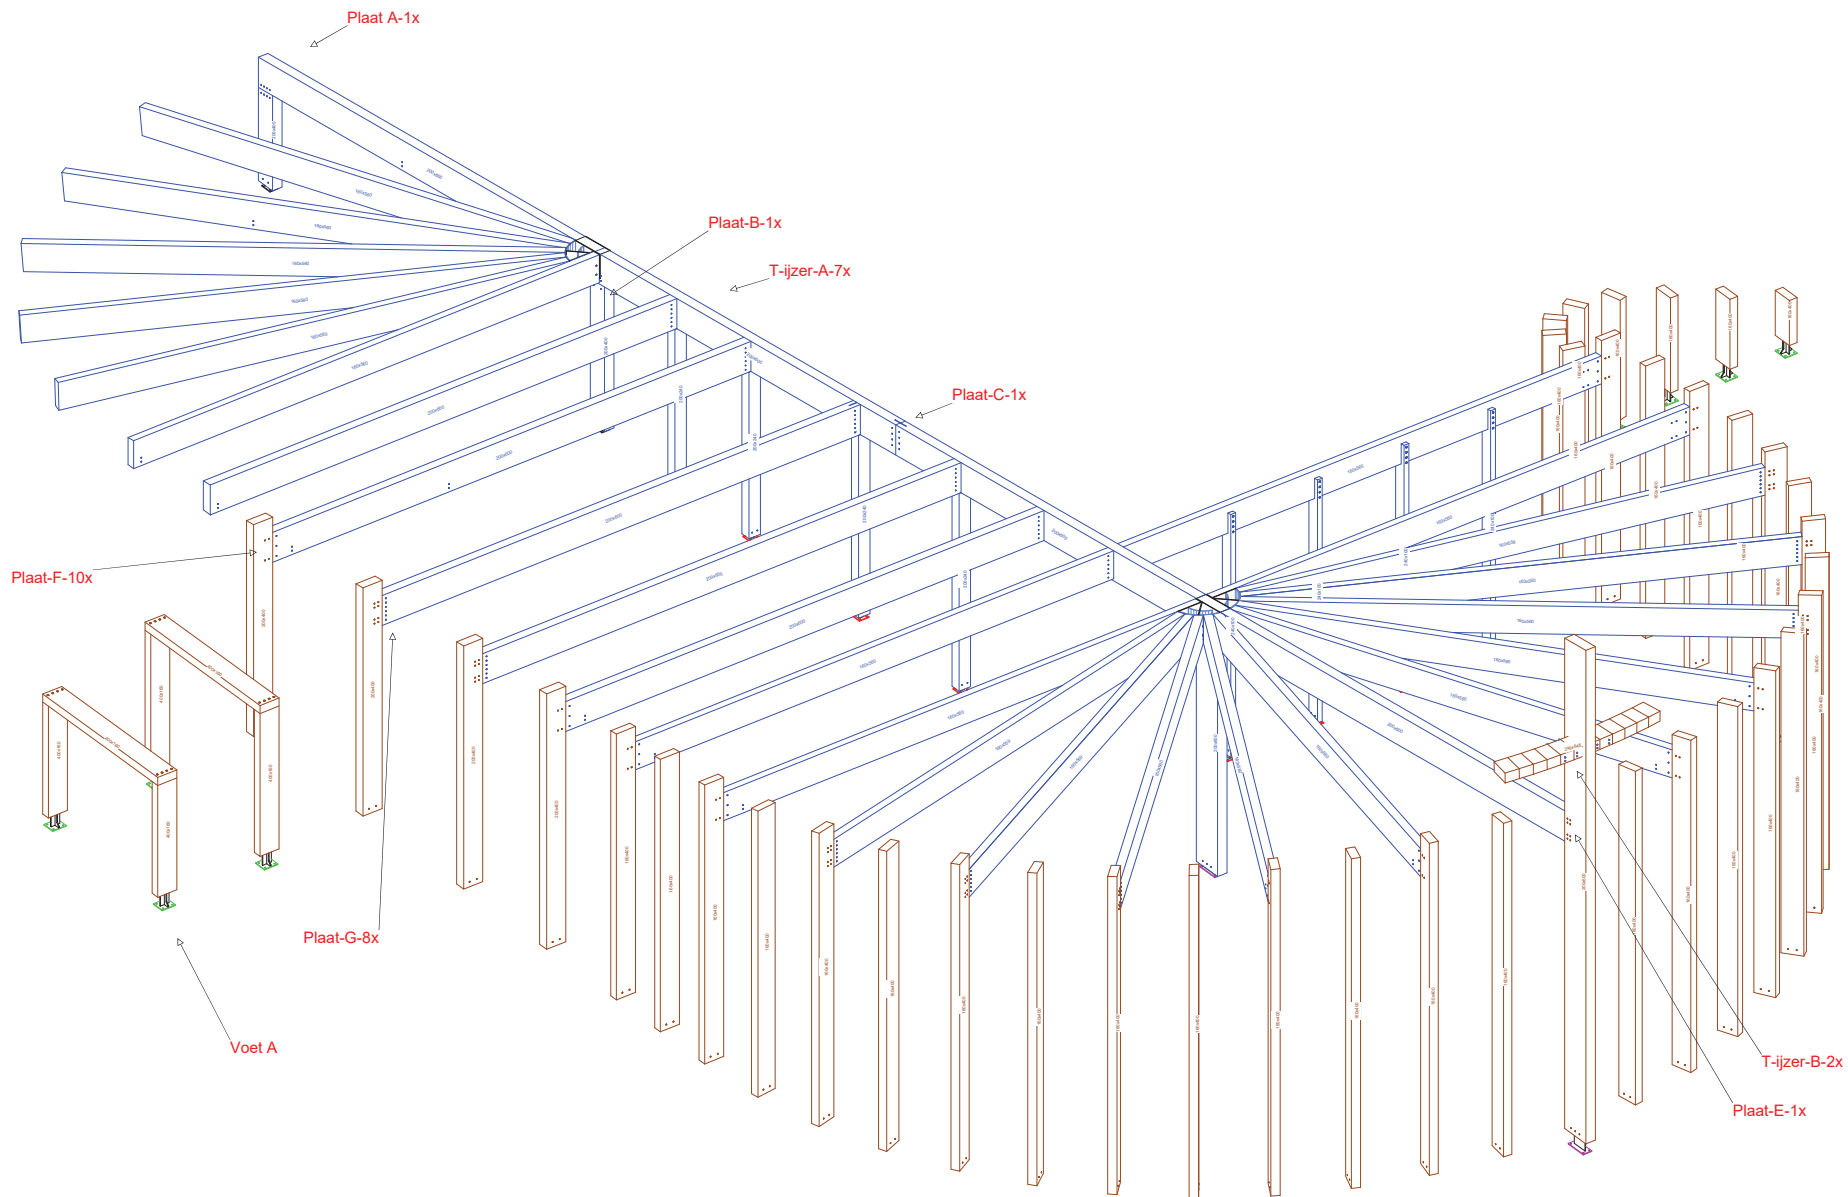

 uit het juiste hout gesneden	Tekenaar	Datum: 13-04-26	Tekening: 300	Formaat: A2
	Project: 25-00572 Goed Verbijen - Kerk	Opdrachtgever:		

Bovenste stift vooraf in de ligger slaan, dan ligger erin laten zakken bovenste gat sletplaatje is een open slobgat

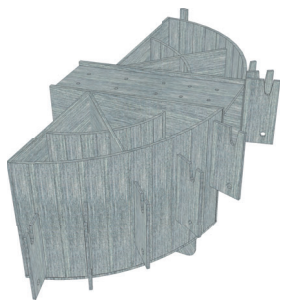

Plaat B

Plaat A

Plaat C


Plaat D

Plaat E


Plaat G - 14 gaten

Plaat F - 7 gaten


 uit het juiste hout gesneden	Tekenaar	Datum: 13-04-26	Tekening: 301	Formaat: A2
	Project: 25-00572 Goed Verbijen - Kerk	Opdrachtgever:		

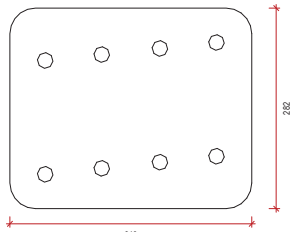


Plaat A

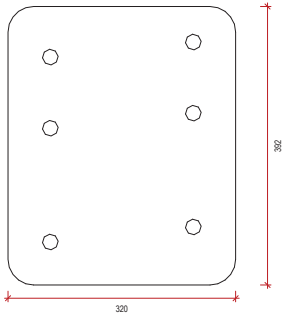


Plaat B

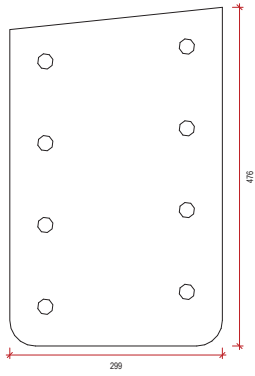


Plaat C

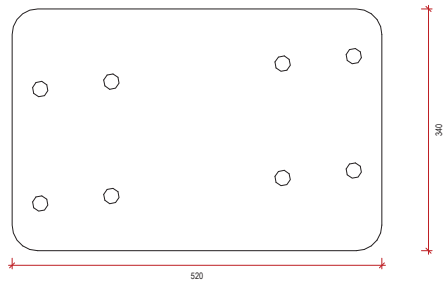


Plaat D

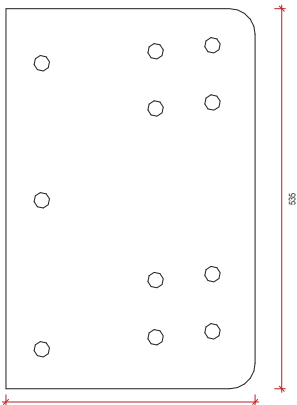

Plaat E

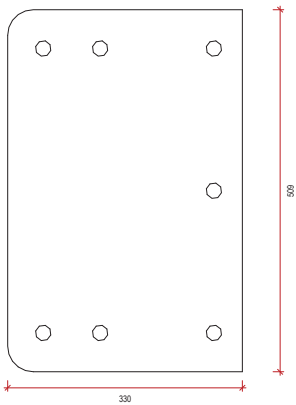

Plaat F

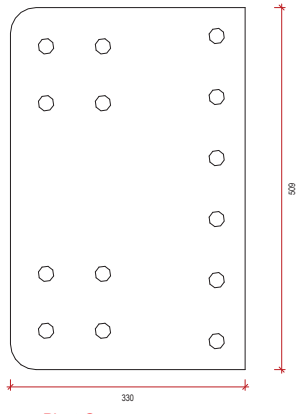

Plaat G

 uit het juiste hout gesneden	Tekenaar	Datum: 13-04-26	Tekening : 302	Formaat : A2
	Project: 25-00572 Goed Verbijen - Kerk	Scale: 1 : 5 3D Opdrachtgever:		