


Bovenaanzicht
Schaal 1:20

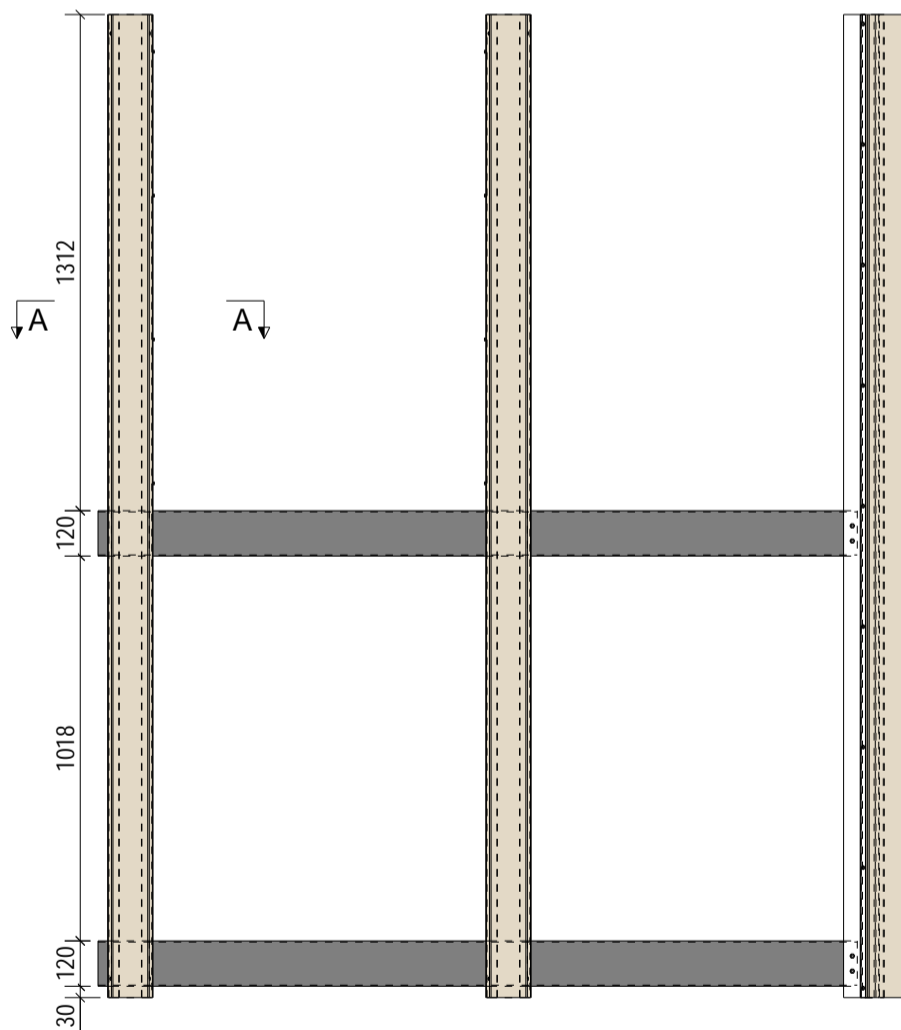

Constructiekokers bevestigen


metadecor

Eckertstraat 75 T. +31 (0)38 331 8181 info@metadecor.nl
8263 CB Kampen F. +31 (0)38 331 0539 www.metadecor.nl

BENAMING:

Stadsschouwburg Kortrijk
Montage Mock-up stap 2

PROJECTIE

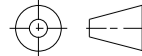

FORMAAT

A3

TOLERANTIES VLGS. DIN 7168

TOLERANTIEKLASSE : MIDDEL

SCHAAL	1:20	DATE
GETEKEND	LvdB	03.04.2025
GECONTR.		
GOEDGEK.		

KLANT:

TEK.NR. / ORDERNUMMER:
P11422G[11]

STATUS: