




3D, 1:20

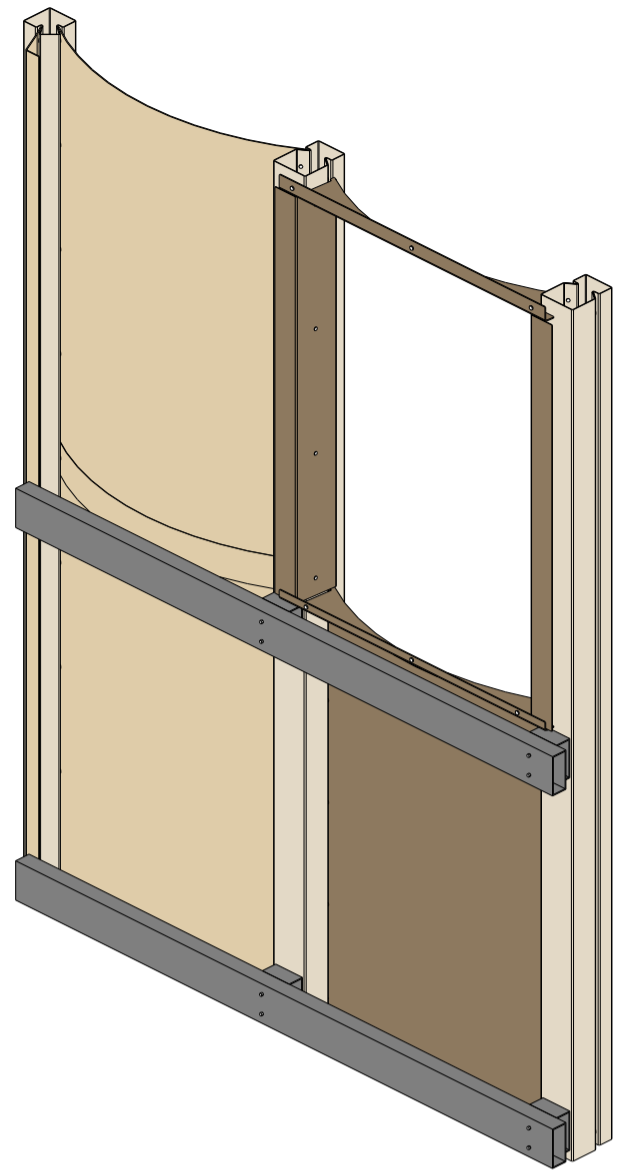

3D, 1:20

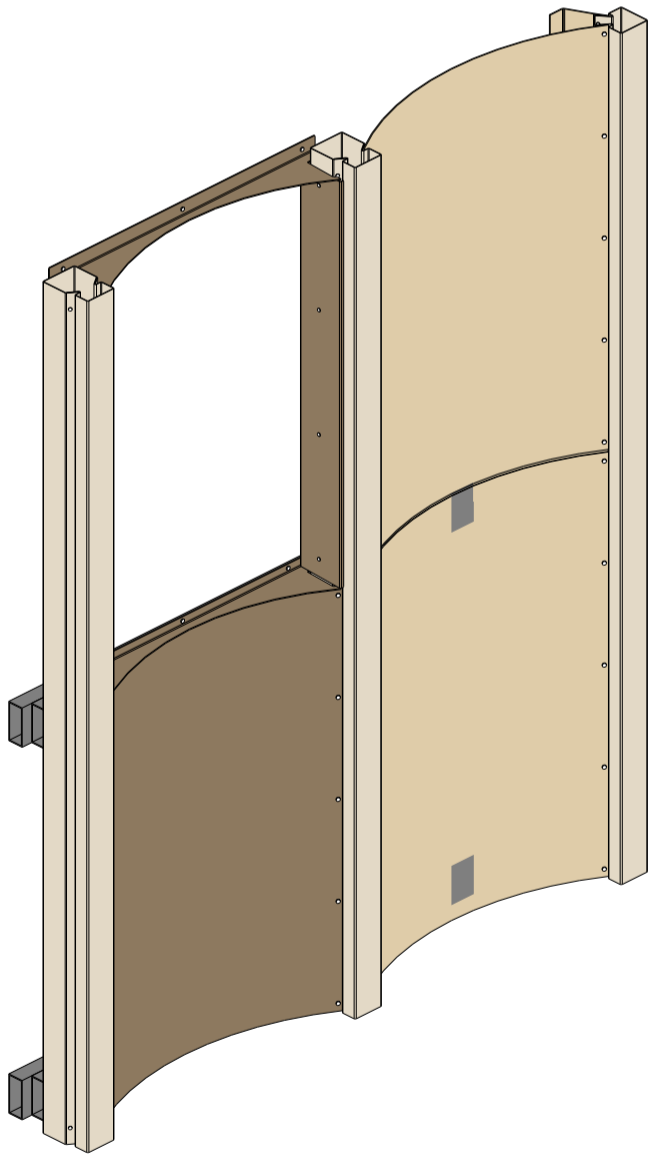

3D, 1:20

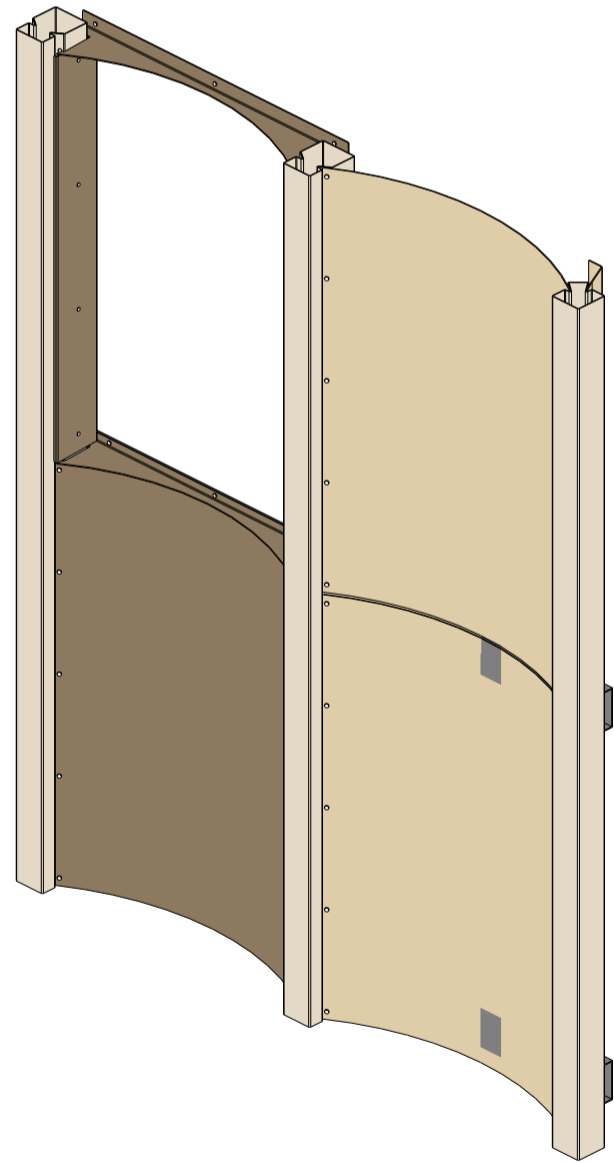

3D, 1:20


# metadecor

Eckertstraat 75 T. +31 (0)38 331 8181 info@metadecor.nl  
8263 CB Kampen F. +31 (0)38 331 0539 www.metadecor.nl

BENAMING:

Stadsschouwburg Kortrijk  
Mock-up Nieuwe Zaal montage 3D

PROJECTIE

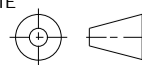

FORMAAT

A3

TOLERANTIES VLGS. DIN 7168

TOLERANTIEKLASSE : MIDDEL

|          |      |            |
|----------|------|------------|
| SCHAAL   | 1:20 | DATE       |
| GETEKEND | LvdB | 03.04.2025 |
| GECONTR. |      |            |
| GOEDGEK. |      |            |

KLANT:

TEK.NR. / ORDERNUMMER:  
P11422G[14]

STATUS: