
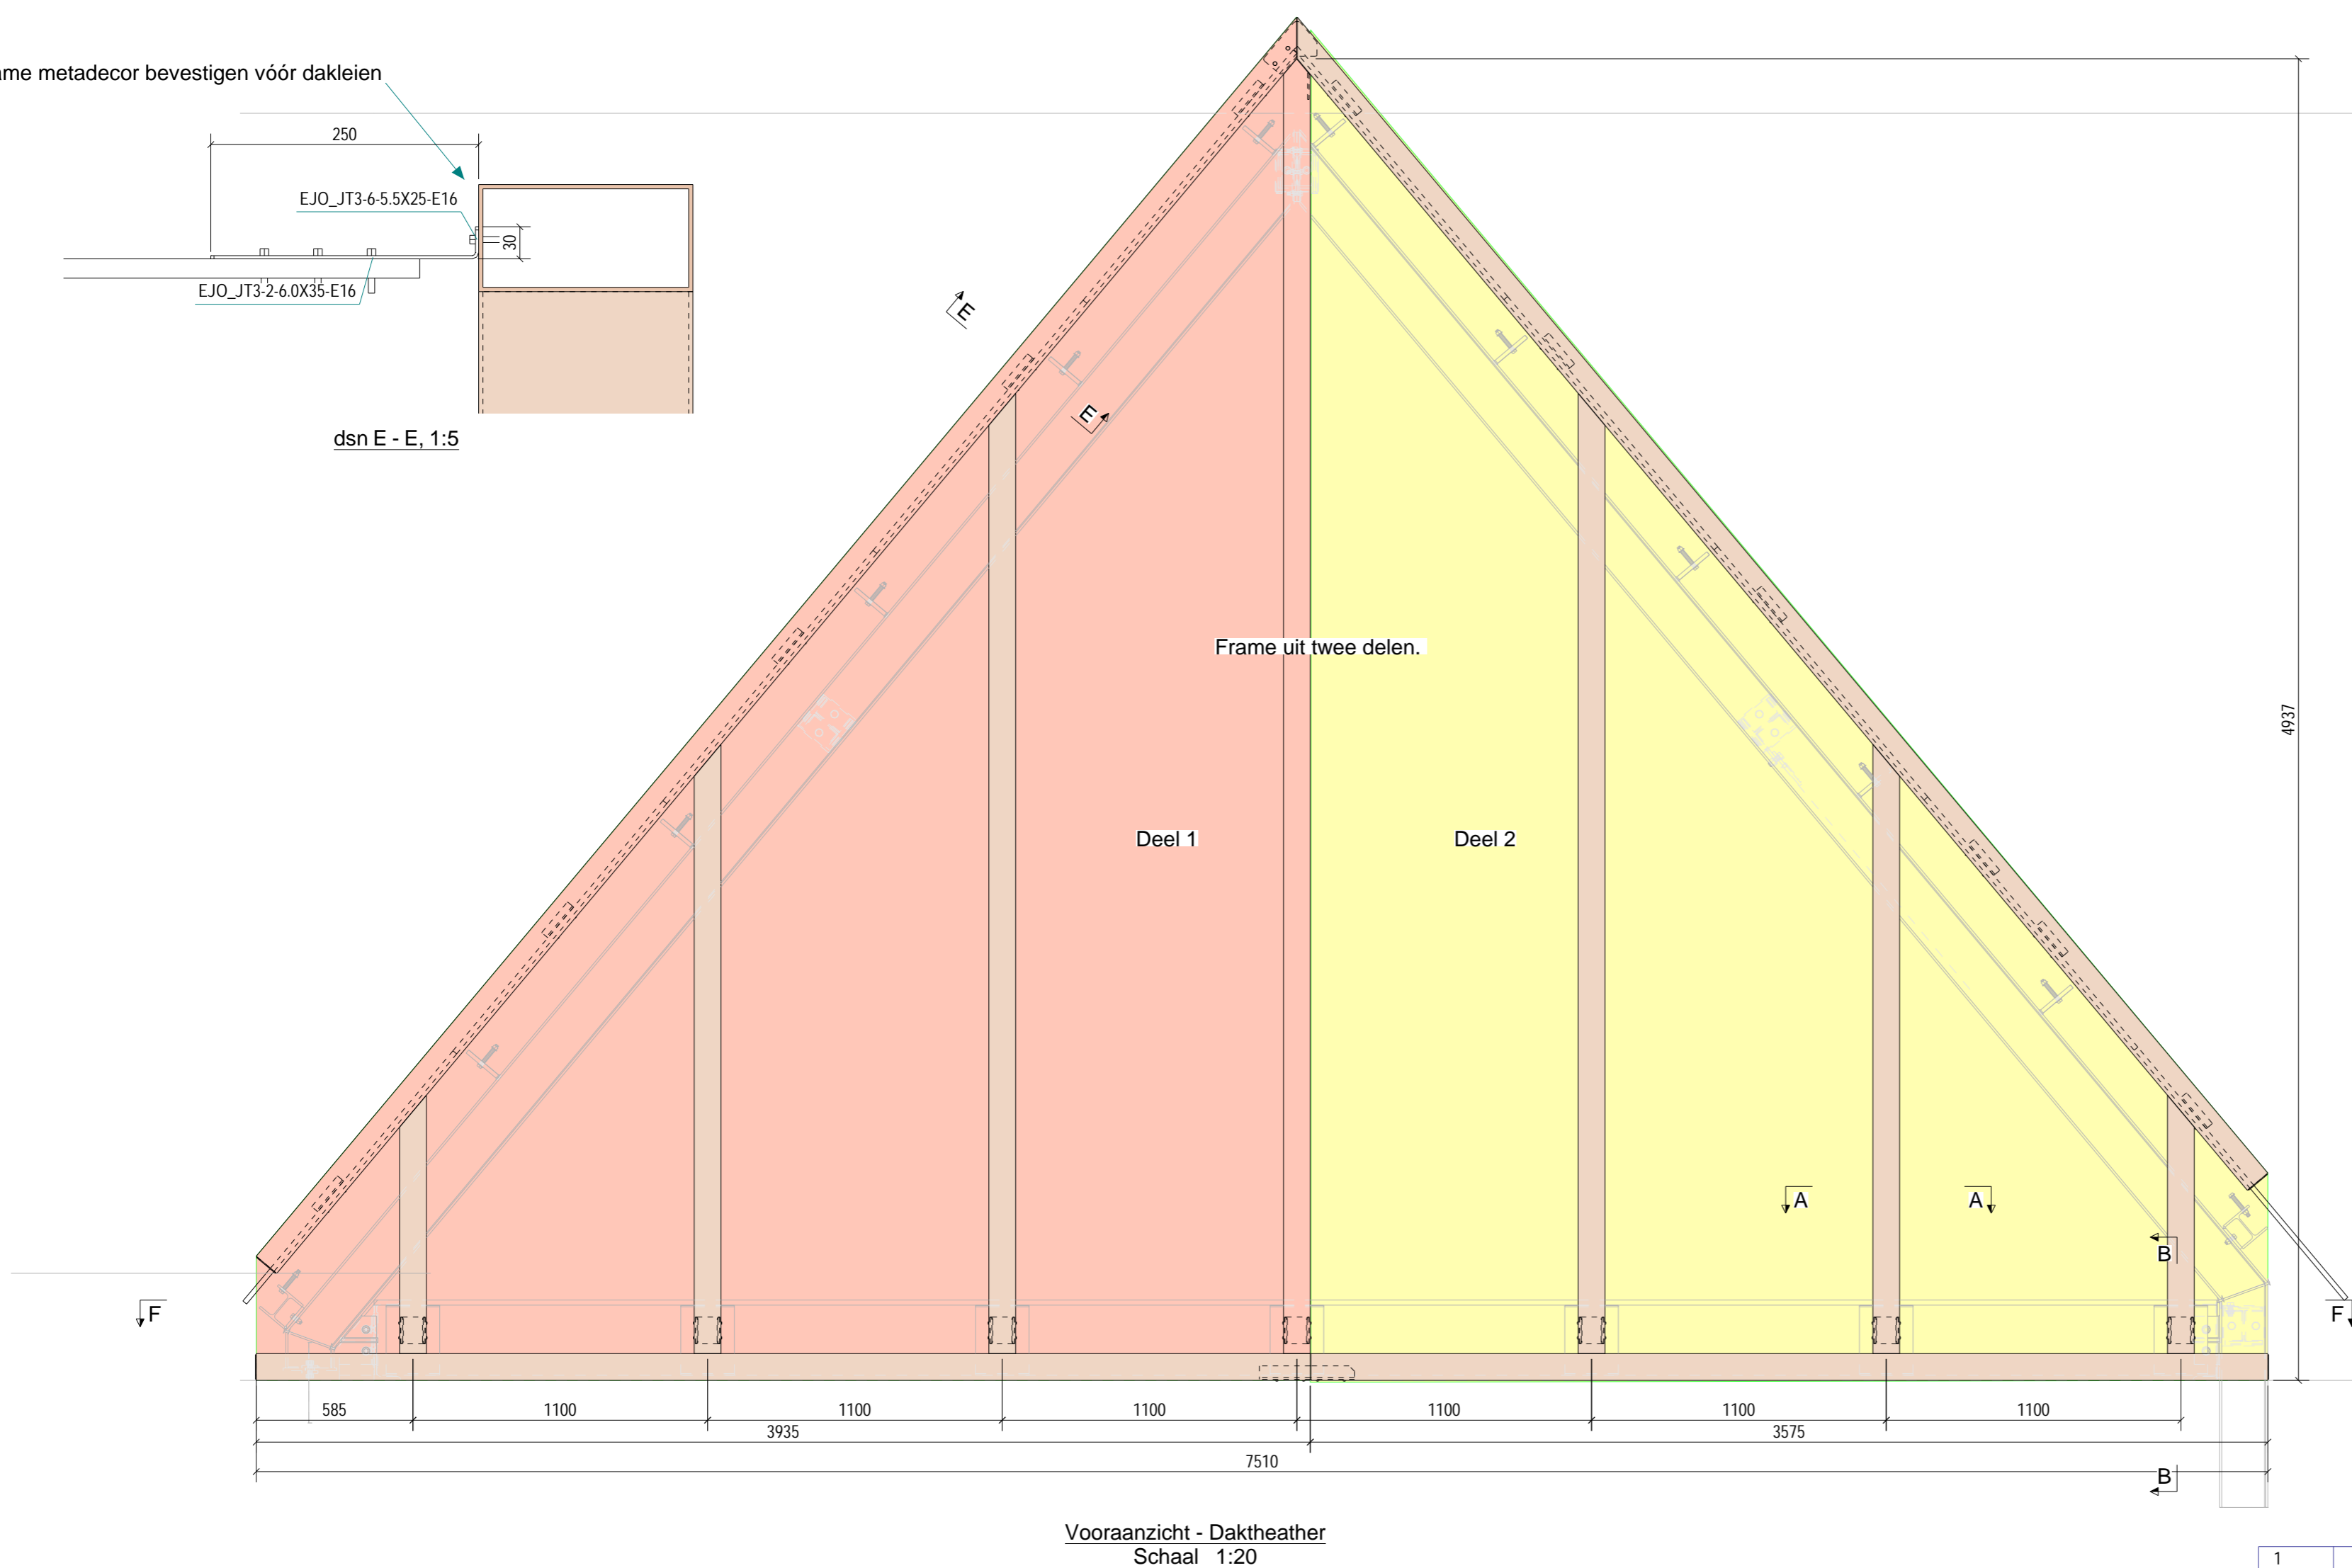


Frame metadecor bevestigen vóór dakleien

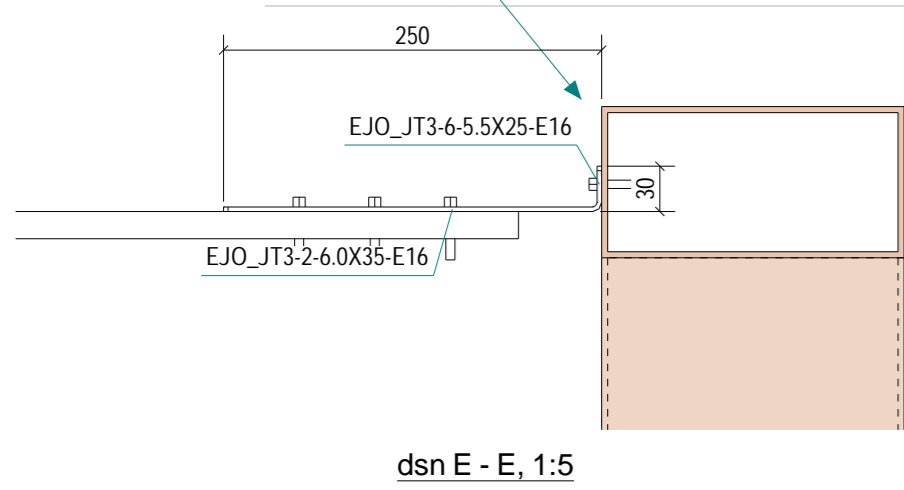

1	A	Wijzigingen verdeling / bevestiging	04.06.2025	LvdB
Rev. no.	Revisie merk	Revisie omschrijving	Revisie datum	Tek

- Niet voor Metadecor

metadecor			SCHAAL	1:20	DATE
Eckertstraat 75 8263 CB Kampen			T. +31 (0)38 331 8181	GETEKEND	LvdB
			F. +31 (0)38 331 0539	GOEDGEEK.	12.03.2025
			Info@metadecor.nl		
			www.metadecor.nl		

BENAMING:		KLANT:
Stadsschouwburg Kortrijk		
Overzicht - Daktheater		TEK.NR. / ORDENUMMER:
		P11422G[7]A
PROJECTIE	FORMAAT	TOLERANTIES VLGS. DIN 7168
	A1	TOLERANTIEKLASSE - MIDDEL
		STATUS:
		DEFINITIEF

© 2025 METADECOR, KAMPEN, NEDERLAND. INTELLECTUEEL EIGENDOM VAN METADECOR. ONGEOORLOFD KOPIEEREN, OFSCHAARMAKEN OF VERSPREIDING VAN HET MATERIAAL EN DE PRINCIPES VAN DEZE TEKENINGEN IS TERSTELINGE VERBODEN.