

Verticale stijl afdichten met kopplaatje

Stalen strippen door staalbouwer meenemen om frame metadecor aan te bevestigen.

Bevestiging nader af te stemmen

In het rood staal door OG


Frame uit twee delen.

Deel 1

Deel 2


Diagonale stijl aan uiteinde afdichten met plaatje

Stalen strippen door OG meenemen om frame metadecor aan te bevestigen

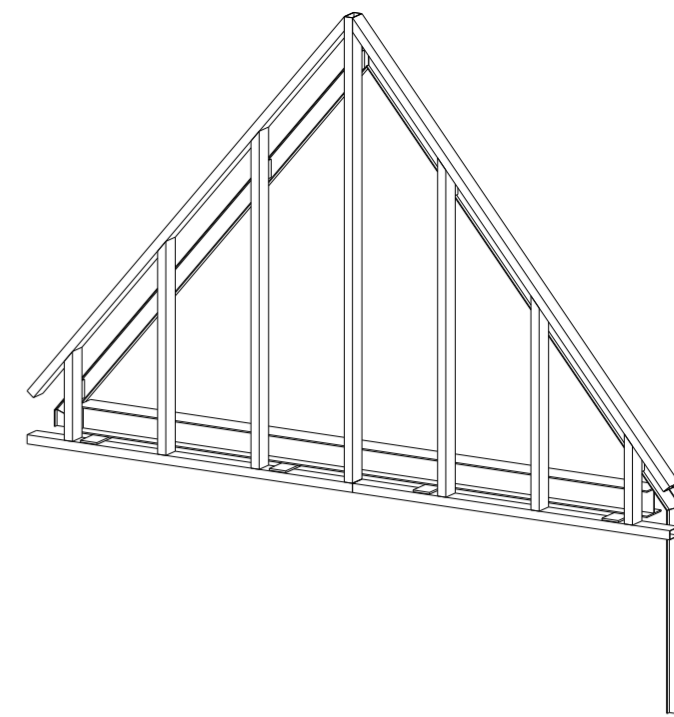


Bovenaanzicht 1:80


Aluminium extrusie 200x100x4

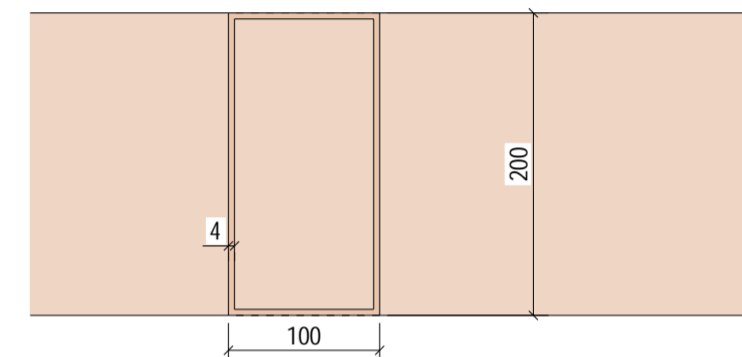

dsn A - A, 1:5

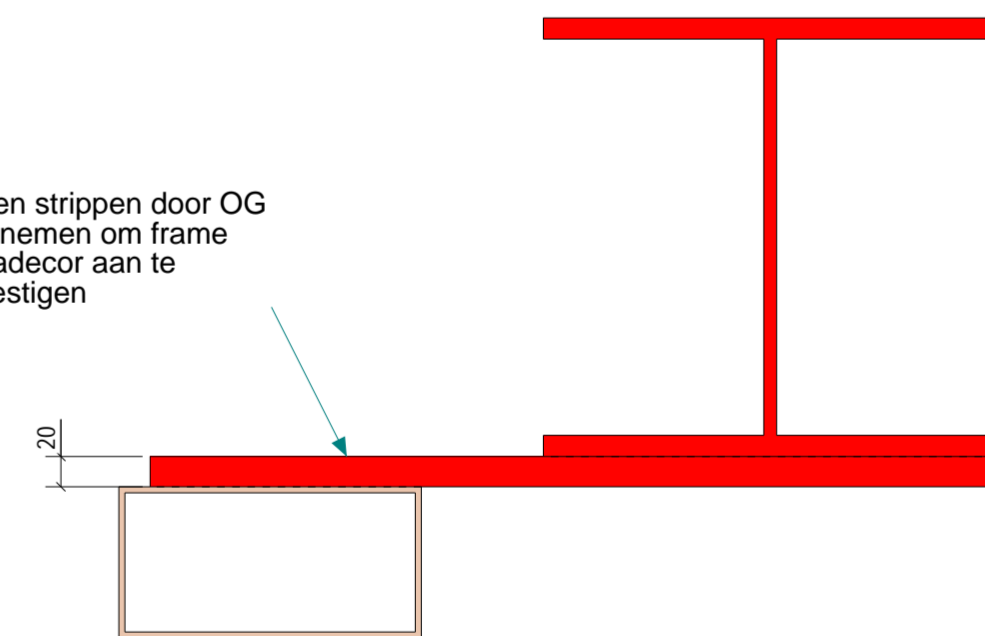

dsn B - B, 1:5

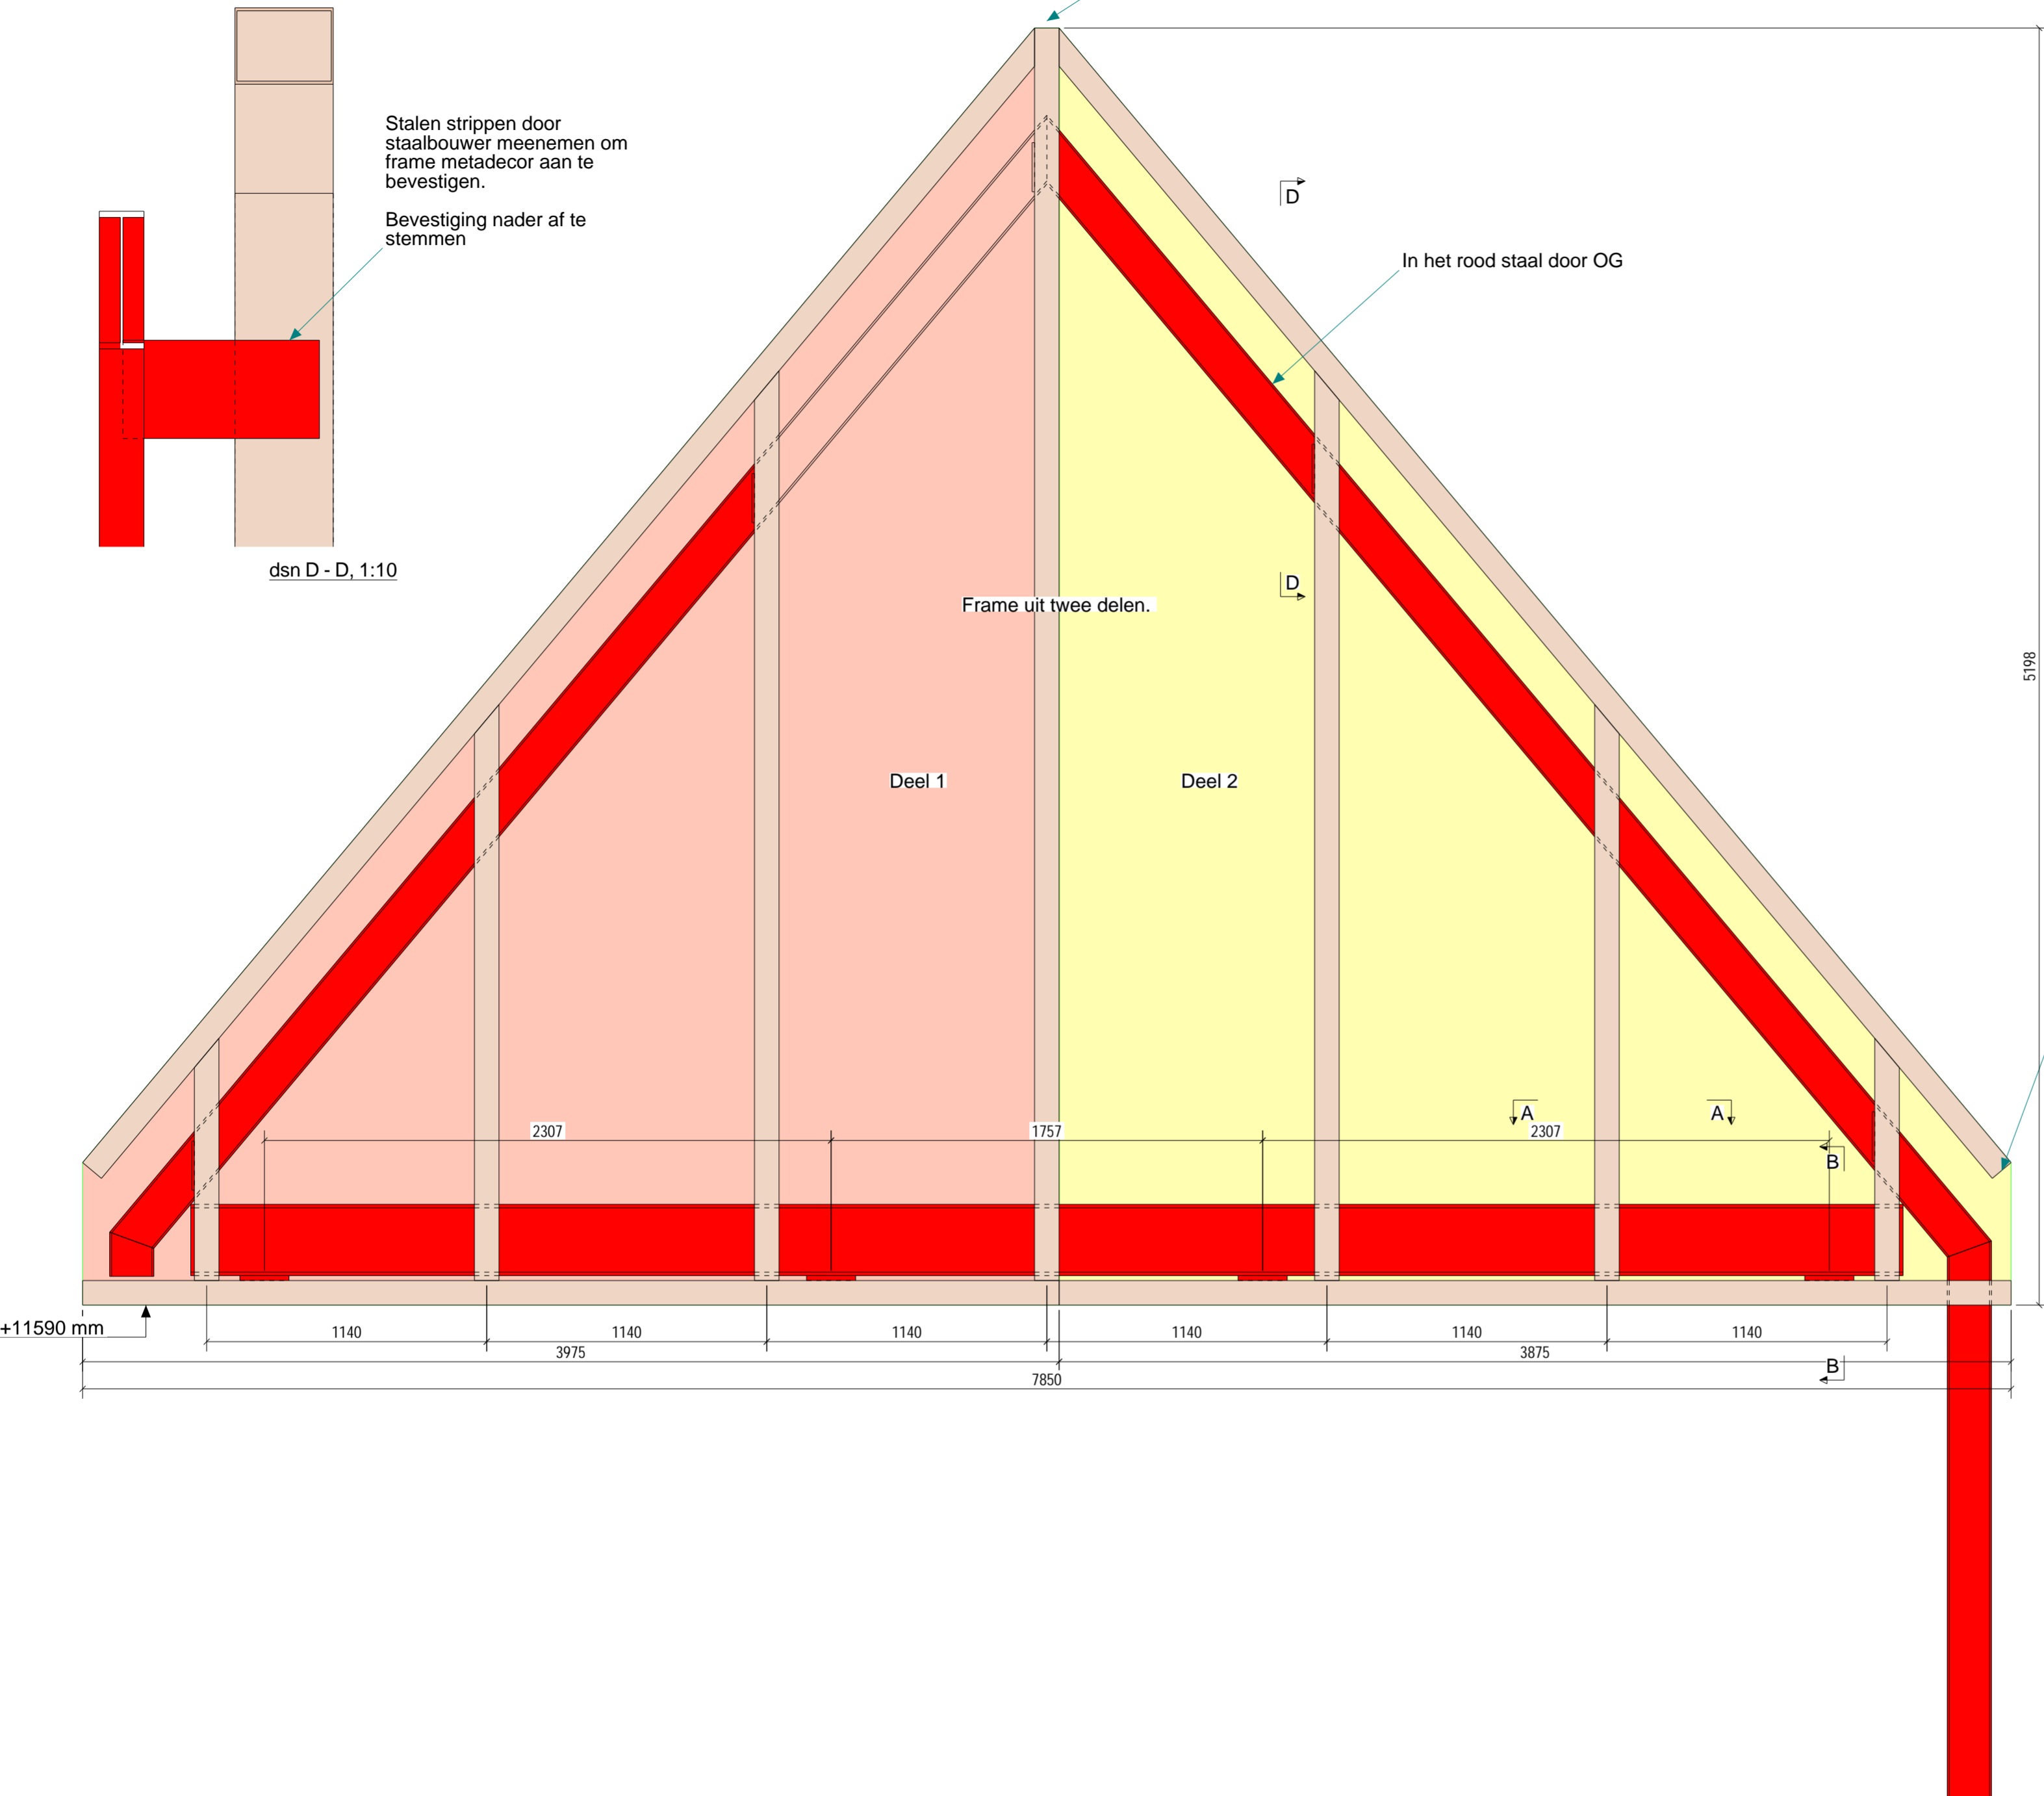

+11590 mm

1140

3975

1140

1140

1140

1140

1140

3875

1140

7850

5198

2307

1757

2307

B

B

D

D

A

A

Vooranzicht - Daktheather
Schaal 1:20

metadecor Eckertstraat 75 8263 CB Kampen	T. +31 (0)38 331 8181	info@metadecor.nl	SCHAAL	1:80	DATE	
	F. +31 (0)38 331 0539	www.metadecor.nl	GETEKEND	LvdB	12.03.2025	
BENAMING: Stadsschouwburg Kortrijk Overzicht - Daktheather			GOEDGEK.		KLANT:	
PROJECTIE	FORMAAT A2	TOLERANTIES VLGS. DIN 7168 TOLERANTIEKLASSE : MIDDEL	TEK.NR. / ORDERNUMMER: P11422G[7]		STATUS: CONCEPT	

© 2025 METADecor, Kampen, Nederland. Intellectueel eigendom van Metadecor. Ongeoorloofd kopiëren. Openbaarmaking of verspreiding van het materiaal en de principes van deze tekeningen is ten strengste verboden.