POSITIECODE	PEIL O.K.	PEIL B.K.
01070801	+27270	+27620

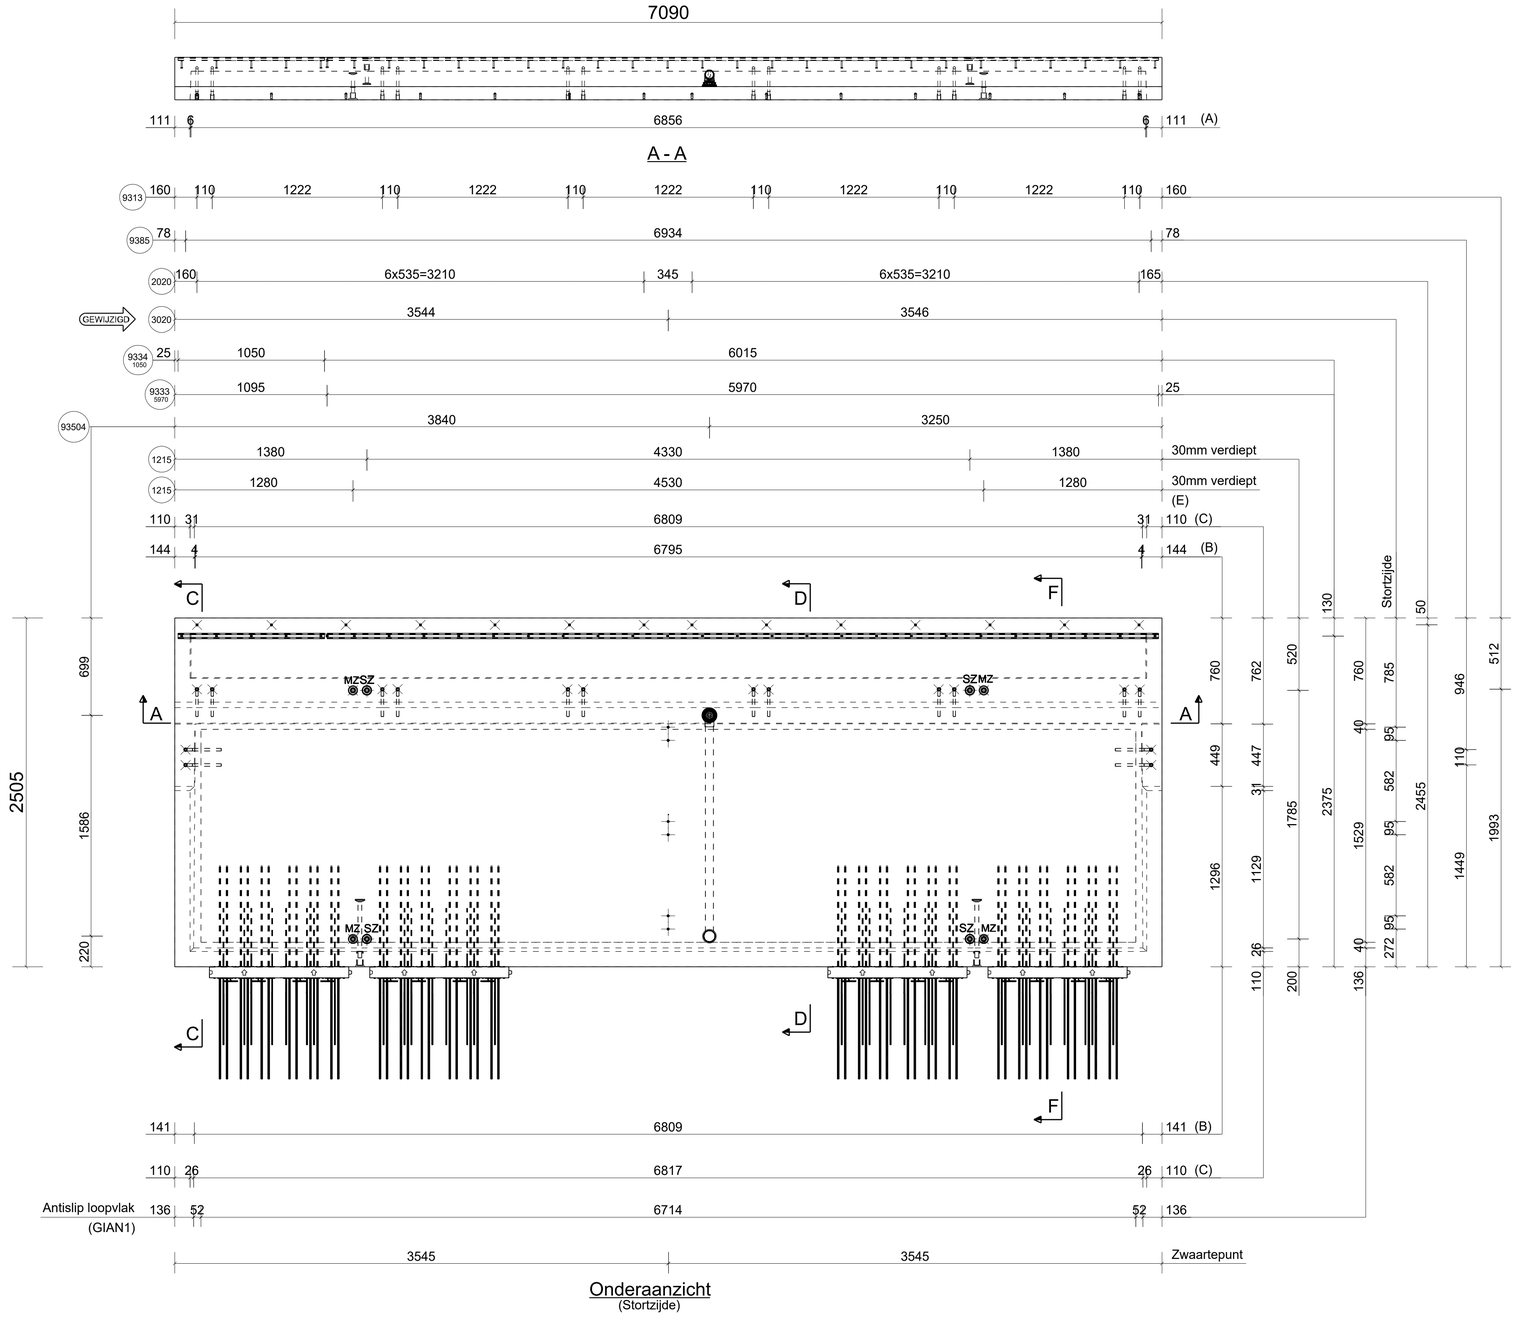

VOOR WAPENING ZIE BLAD: BC0201-12

rev.	datum	omschrijving	tek.
d	12-07-24	Update; aantal verminderd	BCAM
c	24-06-24	Aanpassing maatlijn(en) instortvoorziening(en) matzijde	BCAM
b	19-06-24	Verandering betonafwerking	BCAM
a	18-06-24		BCAM

1207	Lifter 10.0T HD36 L=475 G		6360	Halfen	2
1215	Lifter 7.5T HD30 L=185 G		6360	Halfen	8
2020	T-FIXX M10*50 G		T-FIXX	Demu	14
3020	T-FIXX M10*50 RVS A4		T-FIXX	Demu	6
9313	BA M20*405 SS A4 (Lb=240, 90°)		PSA	Hakron	12
9333	Cast-in ch 40/22 HDG L=5970		HTA-CE	Halfen	1
9334	Cast-in ch 40/22 HDG L=1050		HTA-CE	Halfen	1
9385	BA M20*405 SS A4 (Lb=180, 90°)		PSA	Hakron	4
93301	Isokorf T_K_T_M9_V1_REI120_CV30_***				4
93504	Pluvetta 50-60; 60mm spie-eind				1
Poerr.	Omschrijving	Lengte	Type	Producent	Aantal

aantal: 1 x GEWIJZIGD

L=: 3310 mm
B/H=: 2505 mm
D=: 330 mm

sterkteklasse: C50/60

staalkwaliteit: B500B (Ø6=B500A)

dekking: 30 mm ± 5
inhoud: 4.29 m³
gewicht: 11261 kg

mengselcode: 507z
milieuklasse: XC4,XD3,XS3,XF4

sierbewerk. vgls monster
stortzijde niet afwerken
B stortzijde vlak geschuurd
A stortzijde vlak gespaand
AR stortzijde gerold
R stortzijde opgeruwd *
Z stortzijde in het zicht
M matzijde vlgs. monster
Z matzijde in het zicht

* Ruw conform:
NEN EN 1992-1-1 art. 6.2.5.

maatafwijkingen conform norm:
NEN2889

project: Dreeftoren
Haaksbergweg, Amsterdam
fase: Detailing for manufacturing
onderdeel: Balkon BC-series

schaal:
getekend: BCAM
datum:

BYLDIS
prefab (opdrachtgever)
postbus 221 5500 AE Veldhoven
T +31 (0)88 134 50 00
prefab@byldis.com
engineering
postbus 221 5500 AE Veldhoven
T +31 (0)88 134 50 00
engineering@byldis.com

ordernr: Z0193
bladnr: BC0201 - 1
status: VOOR UITVOERING