




LET OP: Afstand tussen hijsanker koppels is niet gelijk;
Veranderde hijsituatie
ATTENTION: Distance between lifting anchor couples are not equal;
Different lifting situation

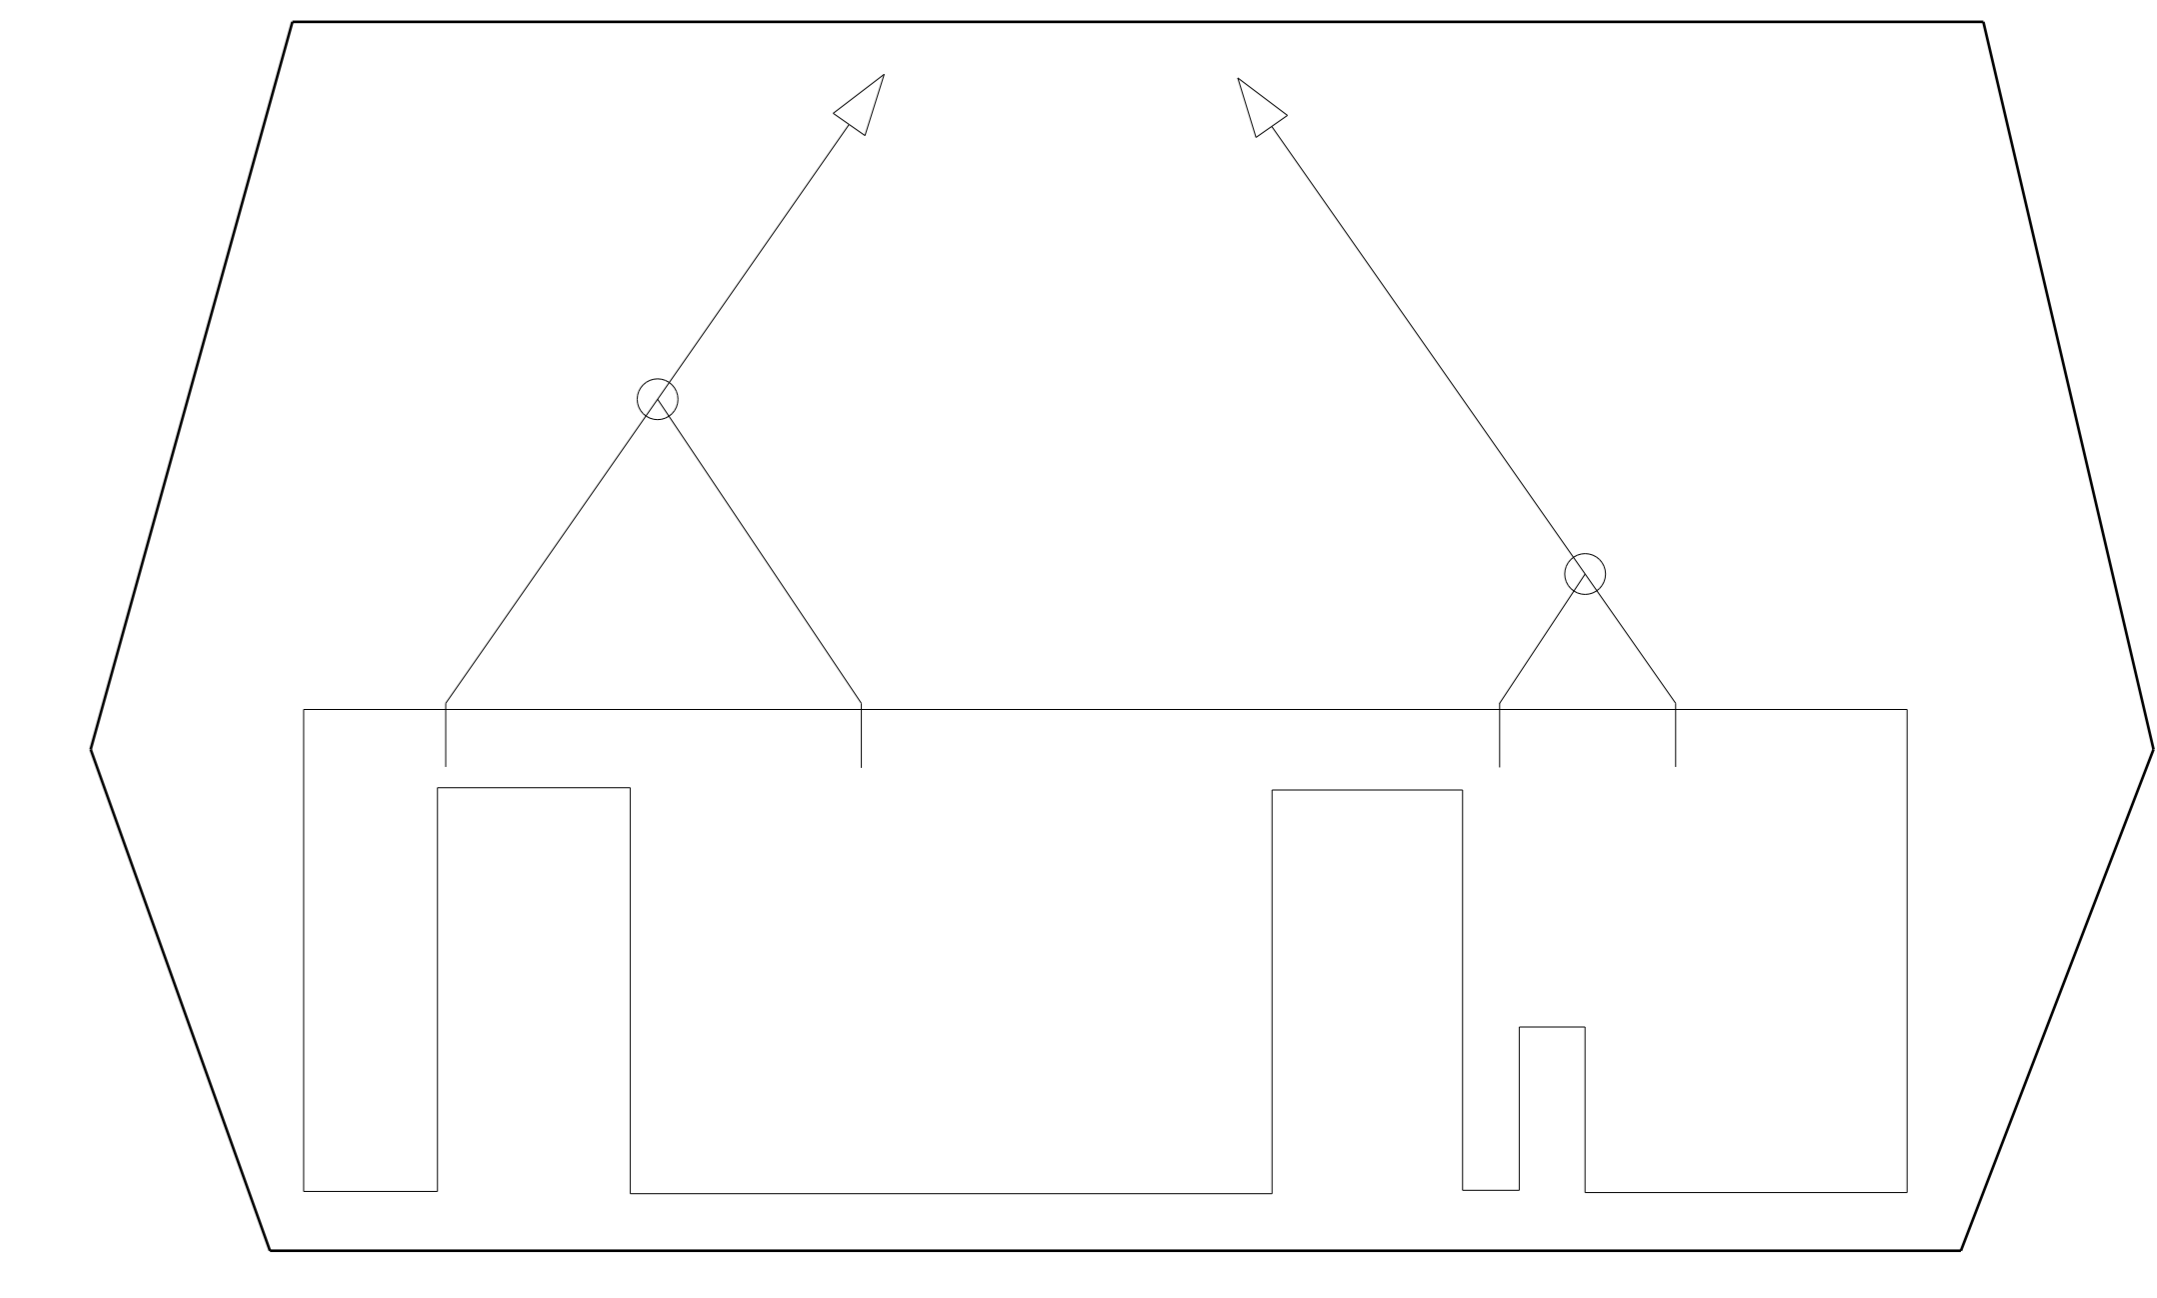


hijschema

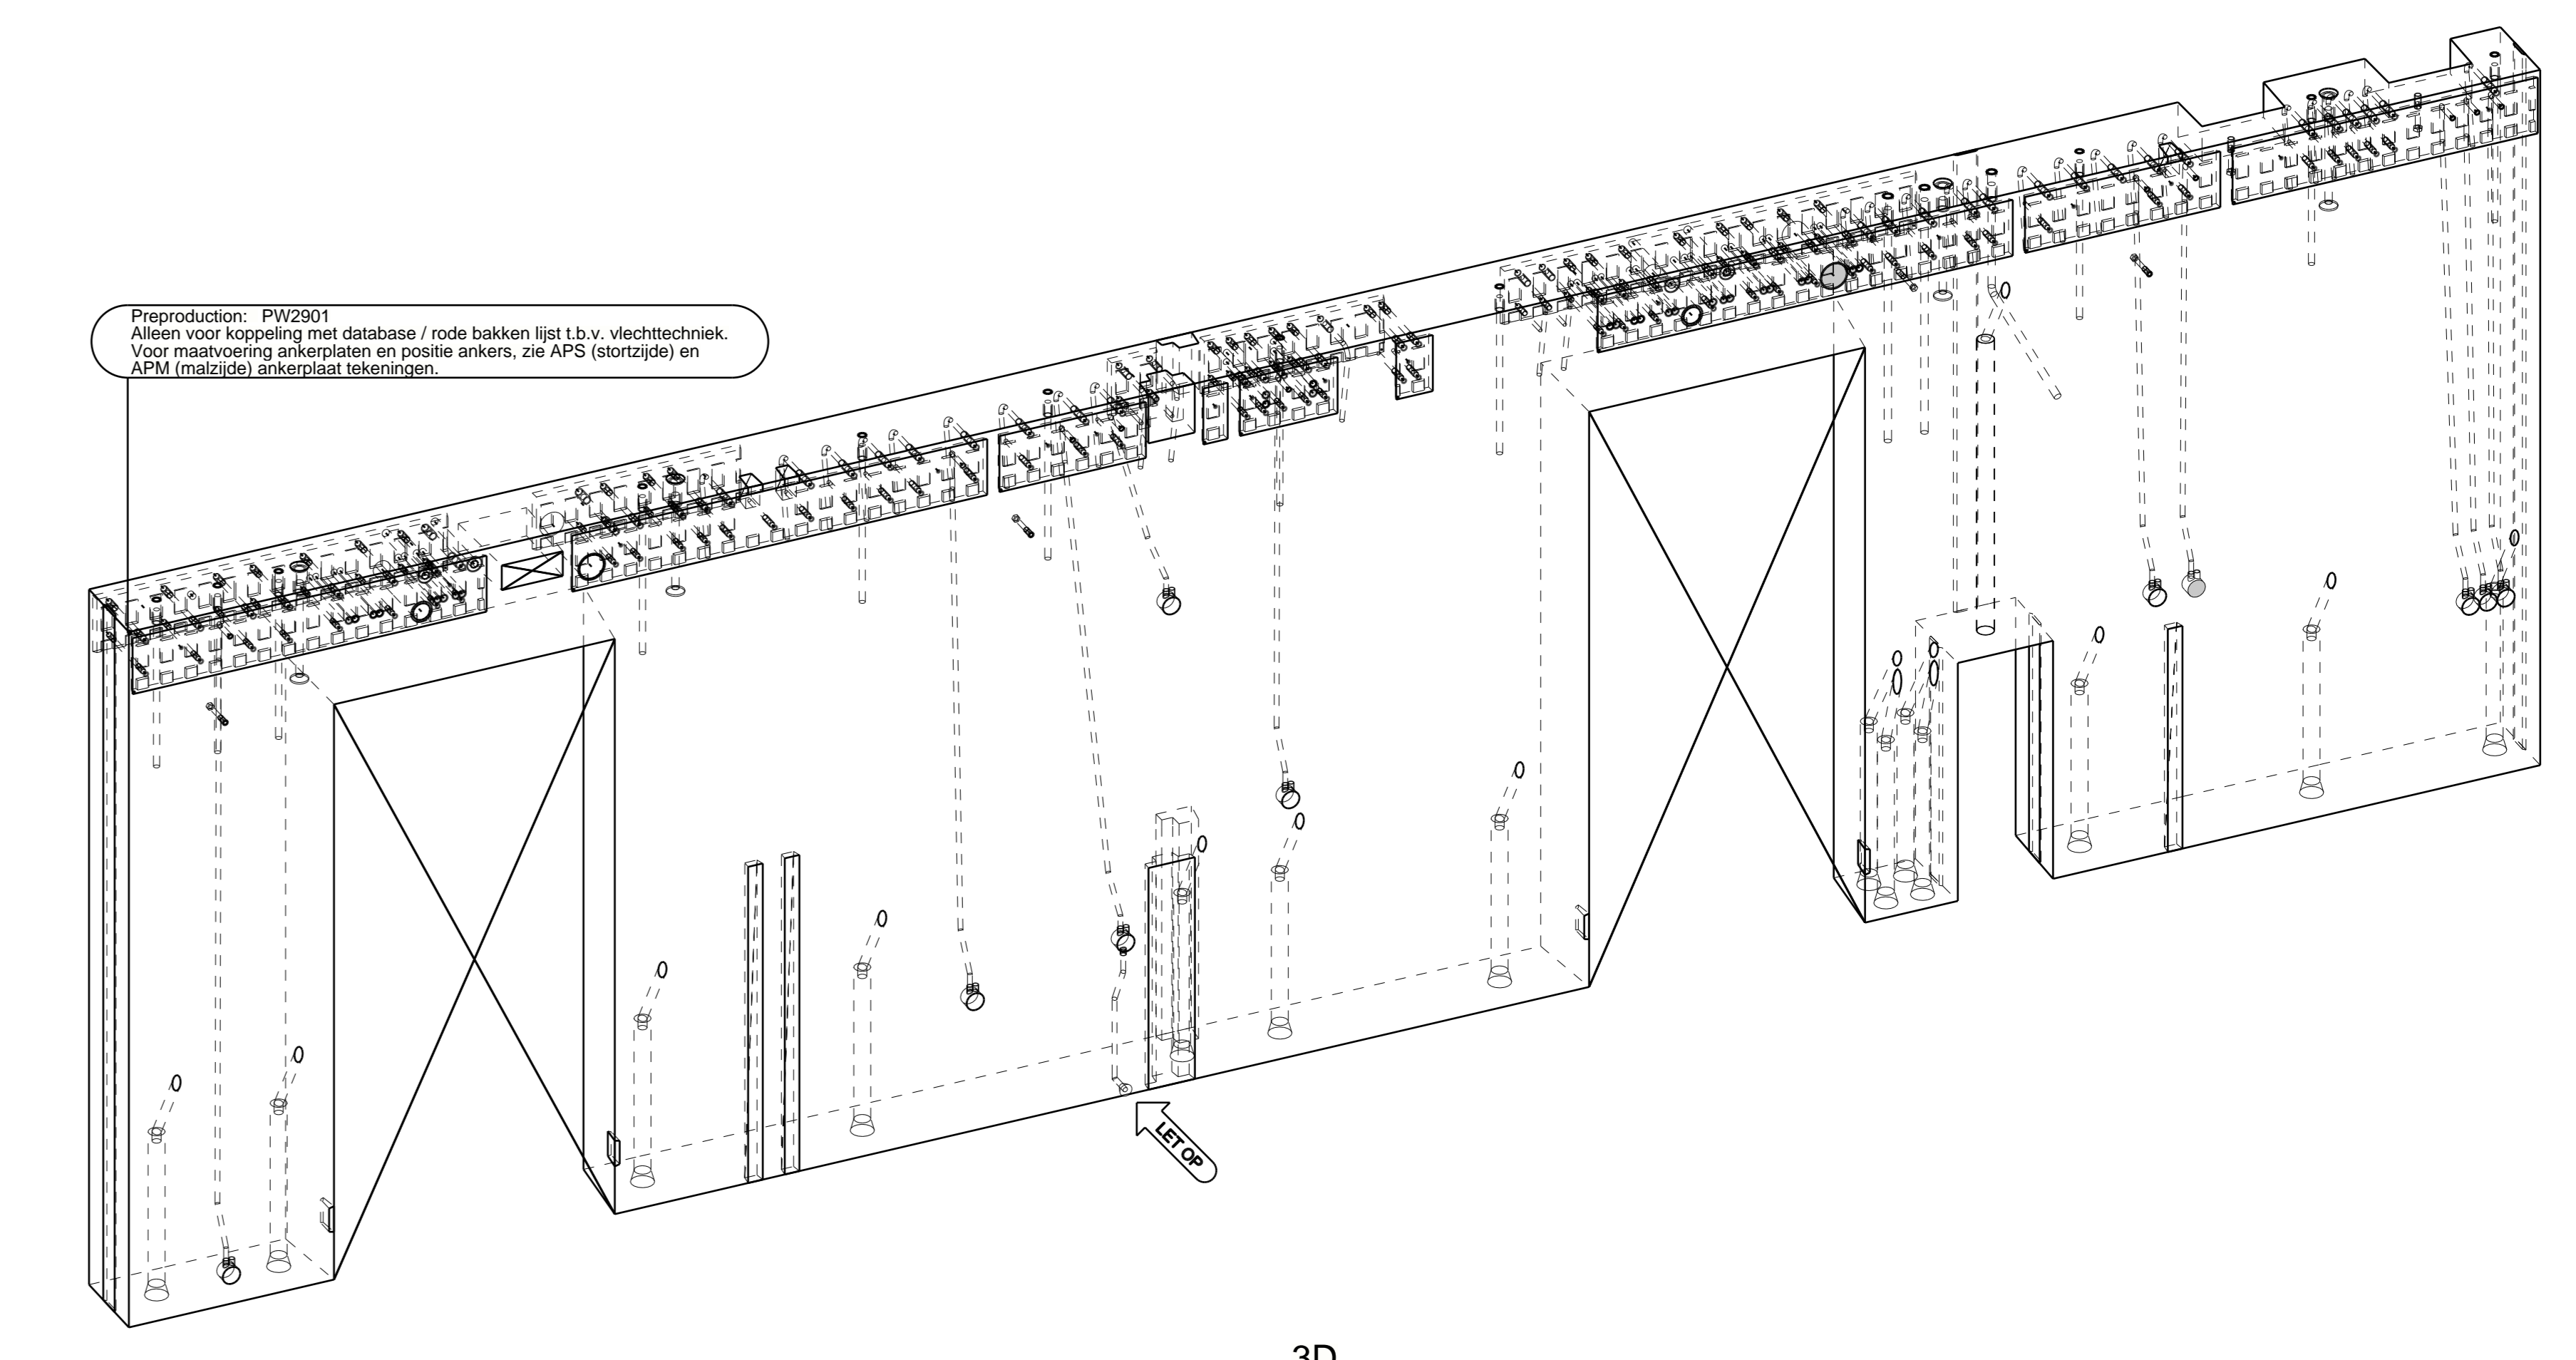


3D

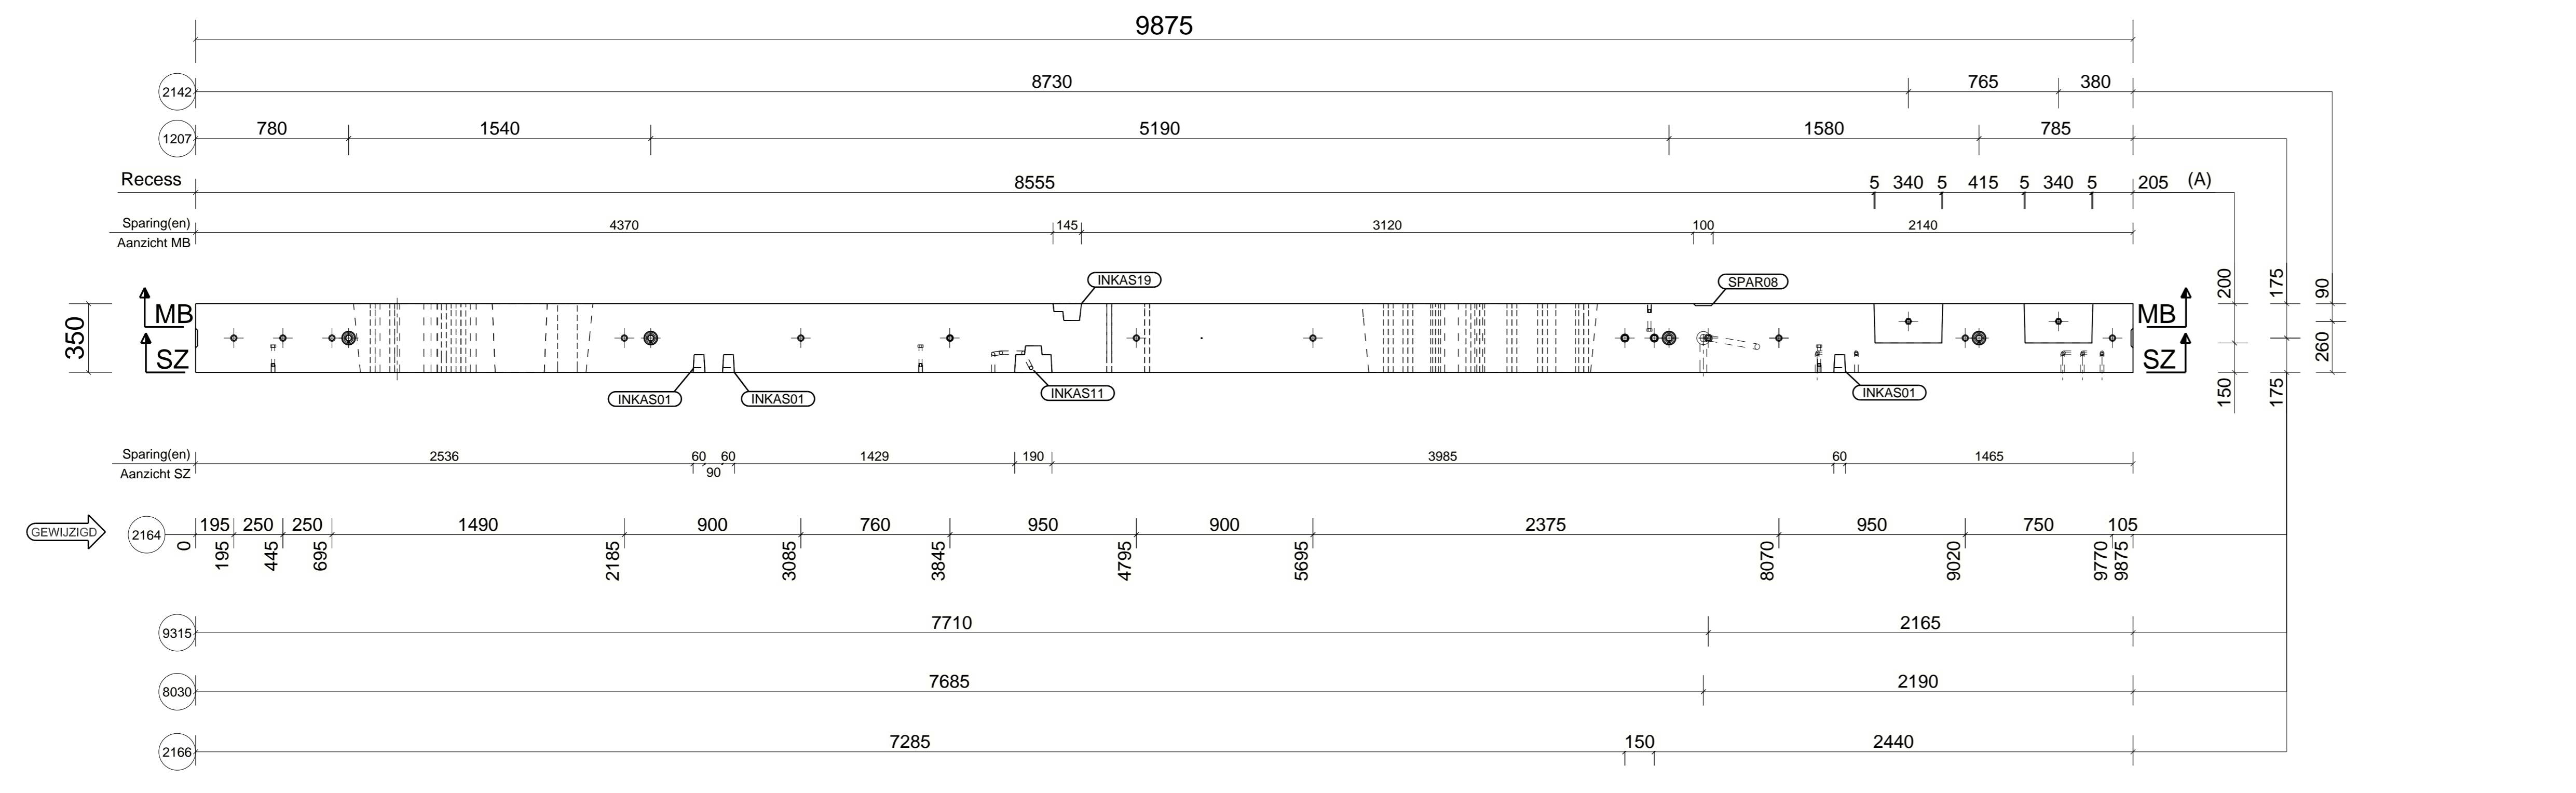


Bovenaanzicht
LET OP: Ter verduidelijking, ankerplaten en elektro NIET zichtbaar

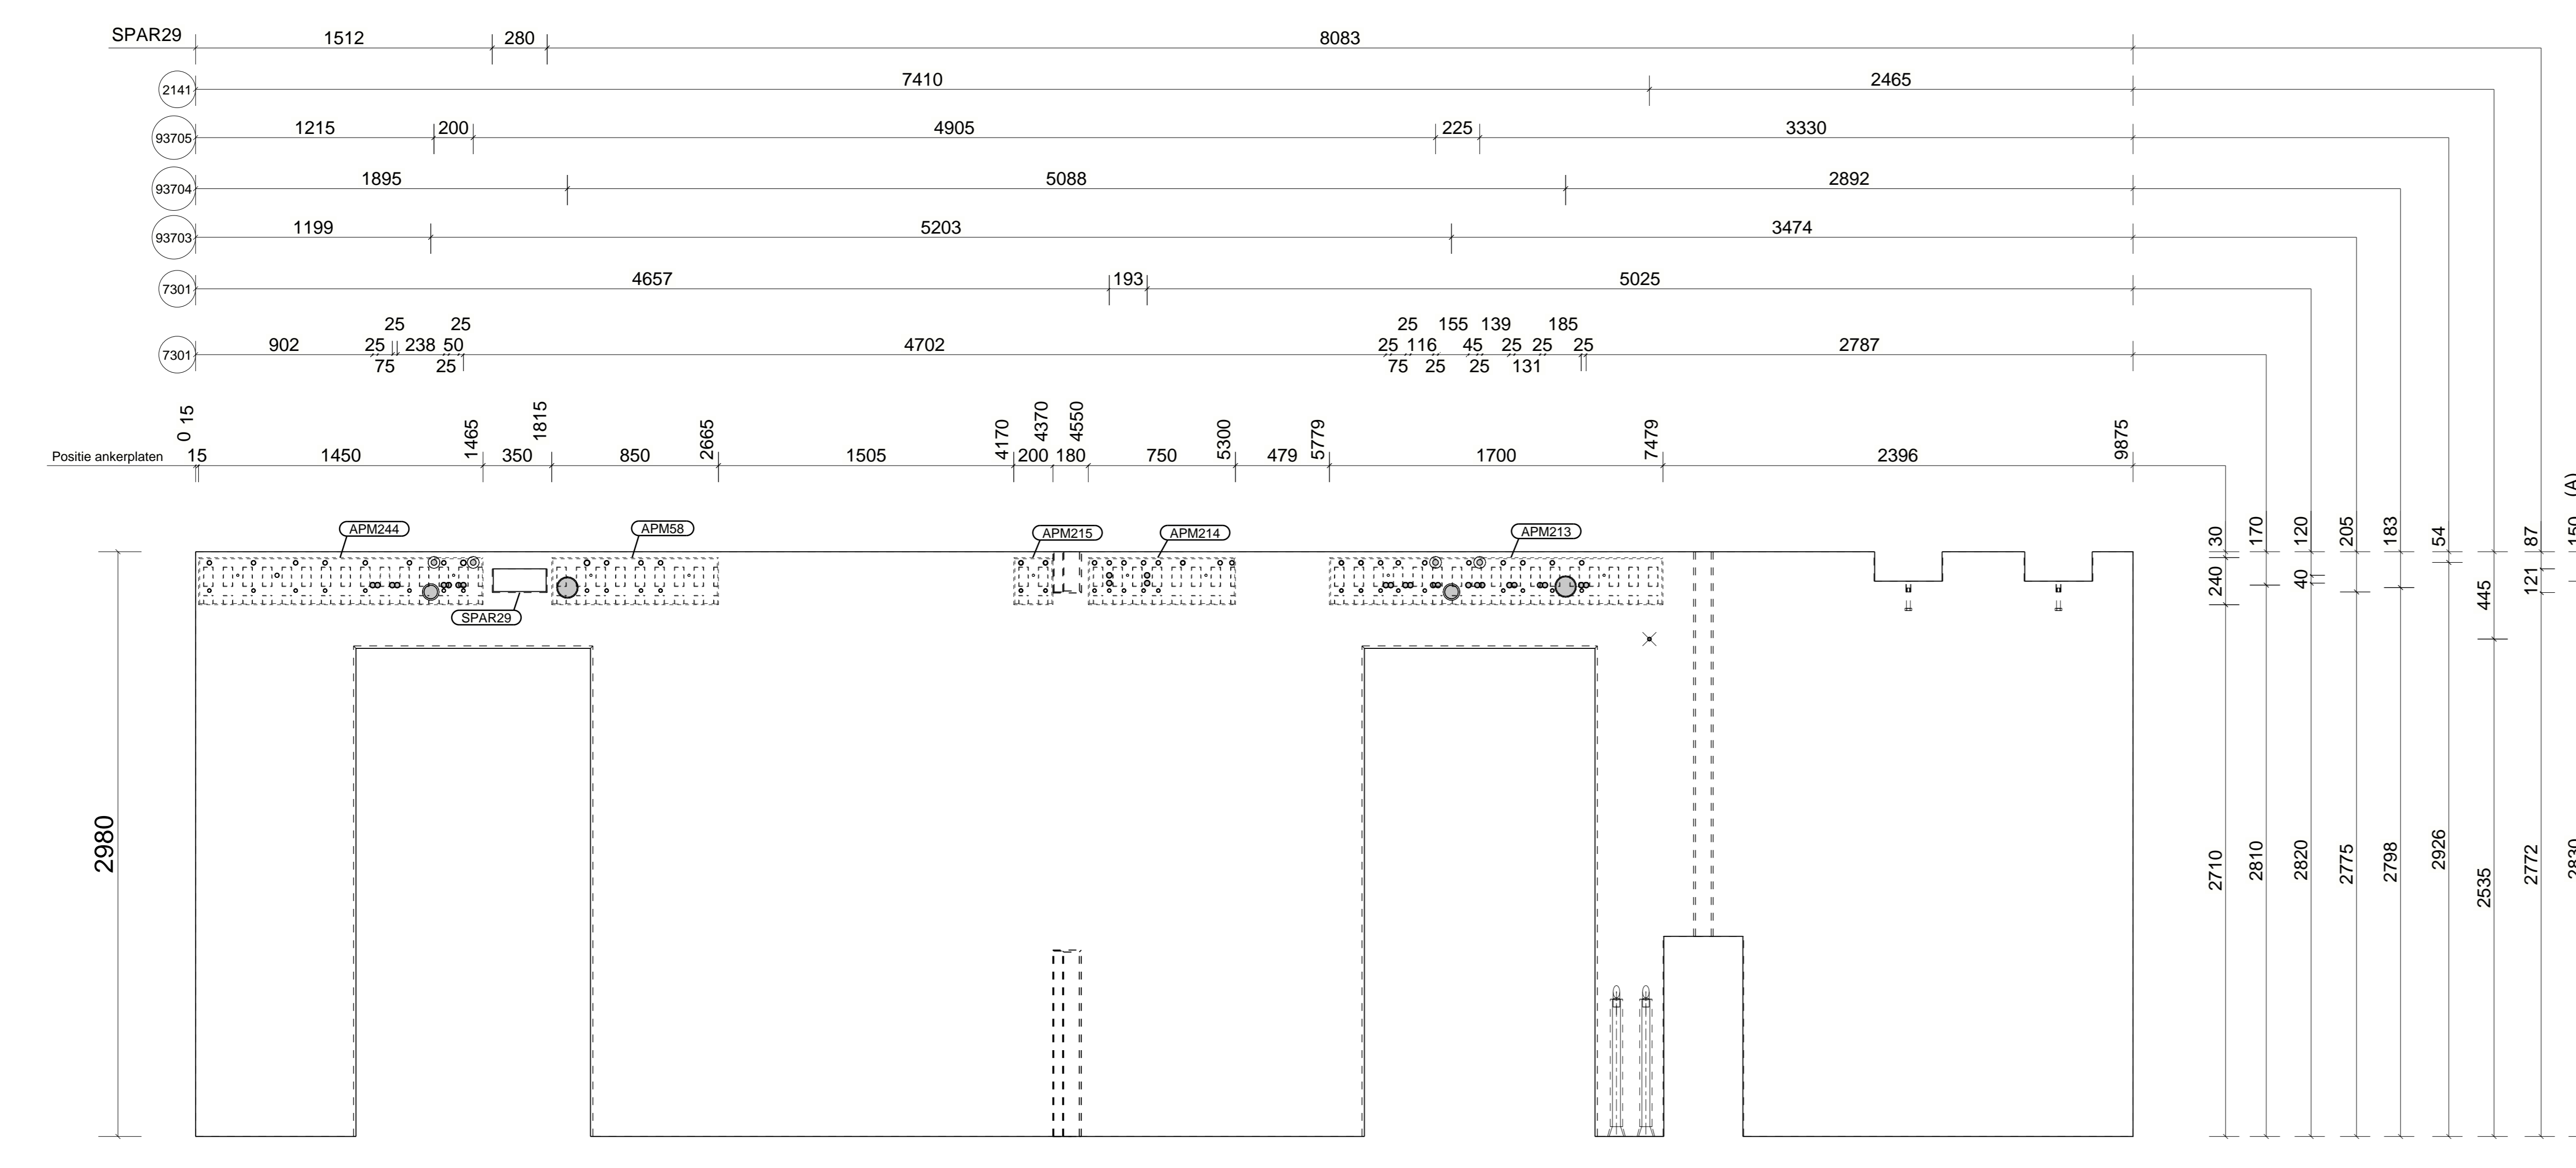


Aanzicht MB (MullBodem)
LET OP: Zie bovenaanzicht, hoogte van MB MB lijn tot MullBodem

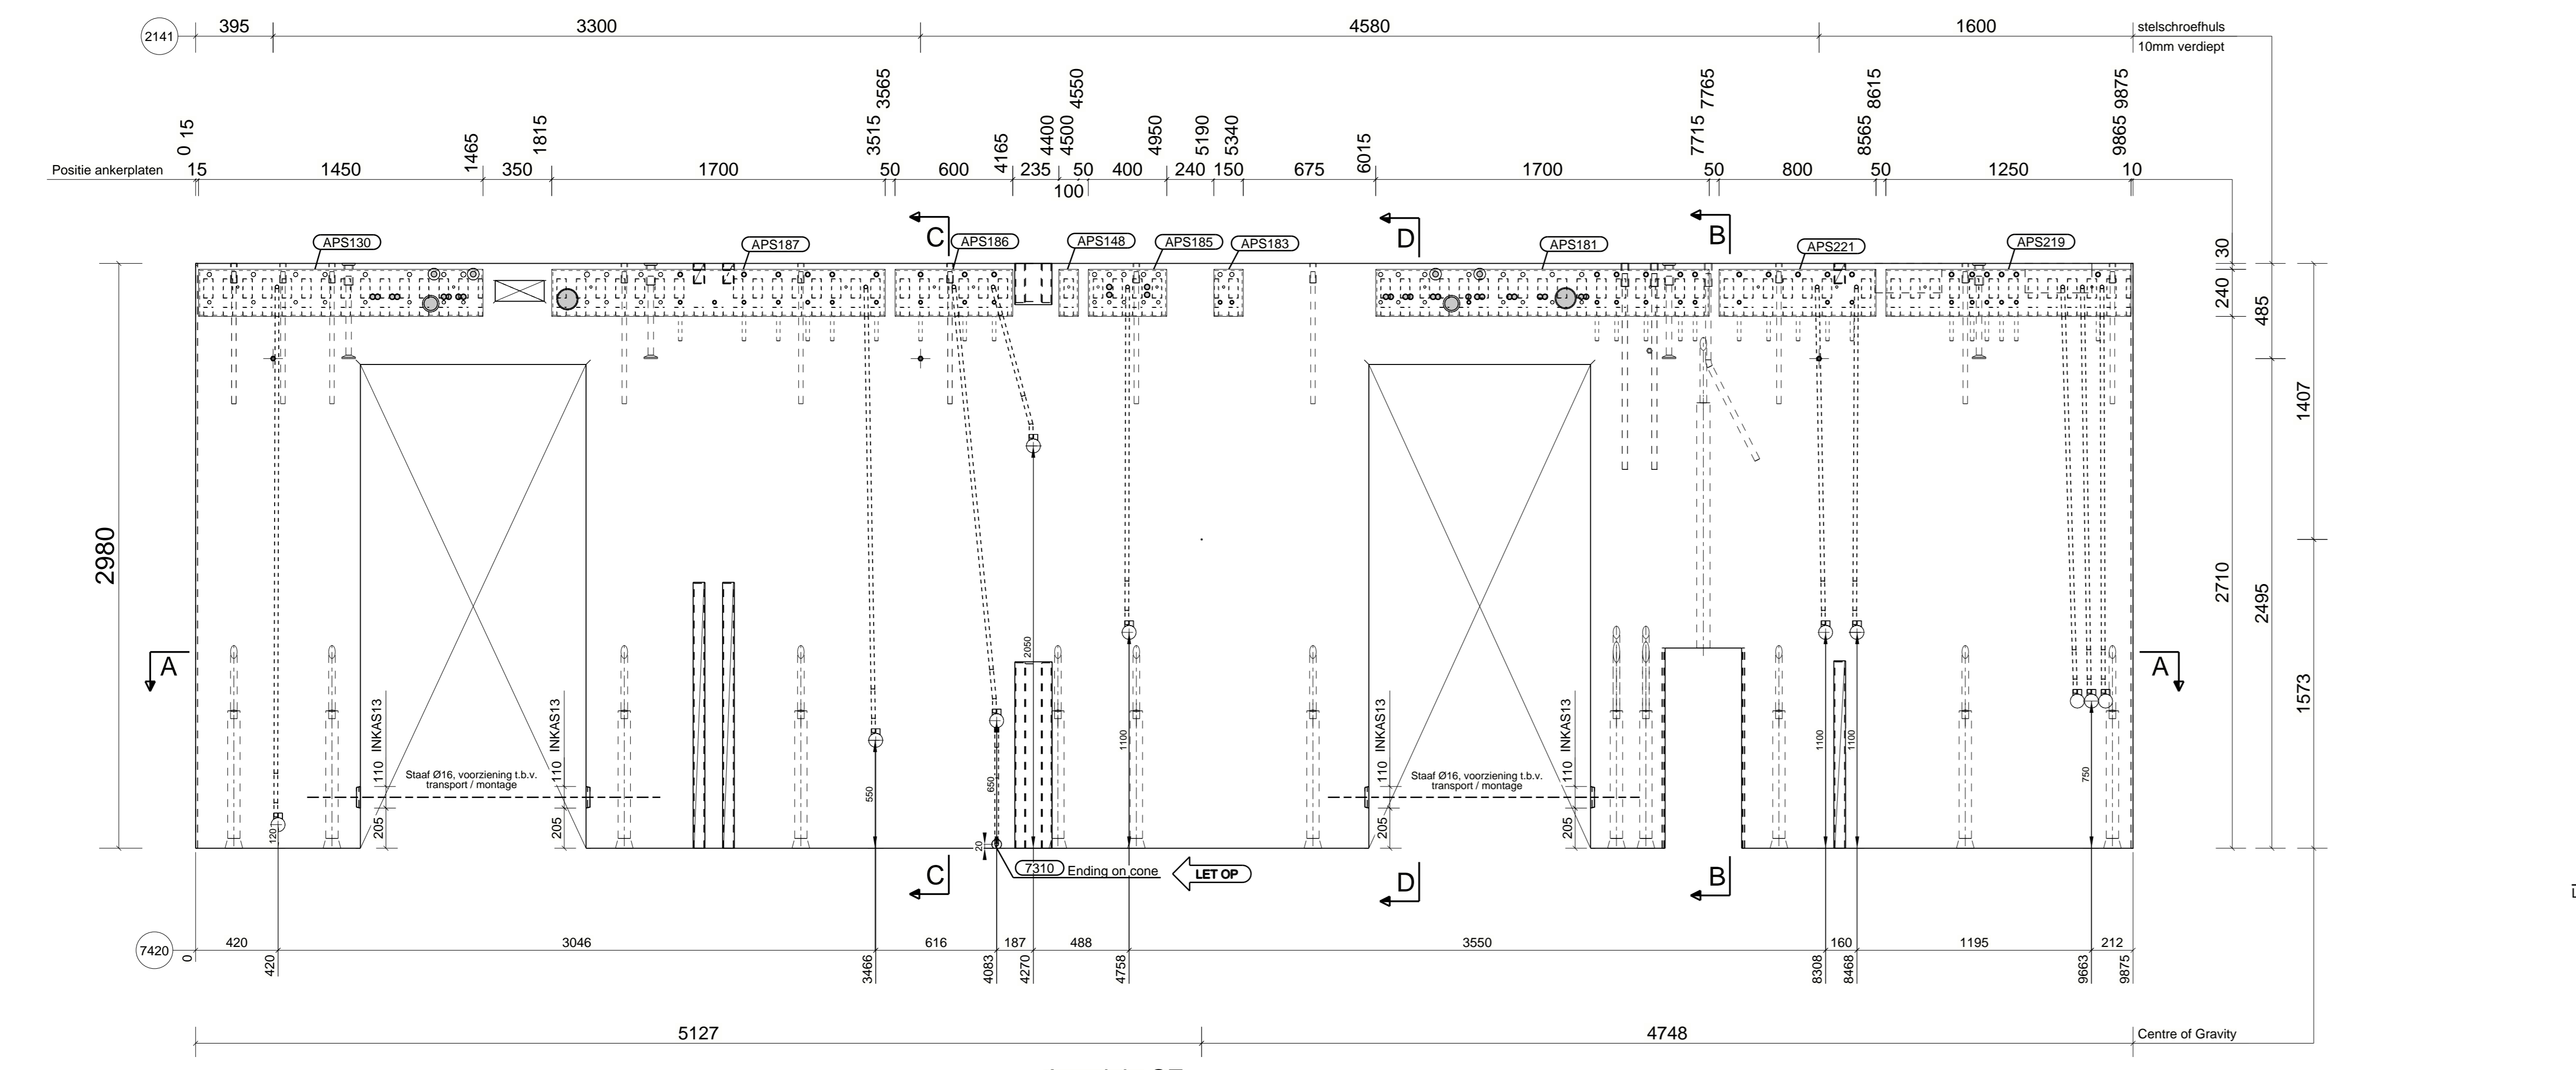


Aanzicht SZ (StortZide)
LET OP: Zie bovenaanzicht, hoogte van StortZide (SZ SZ lijn) tot MB-MB lijn

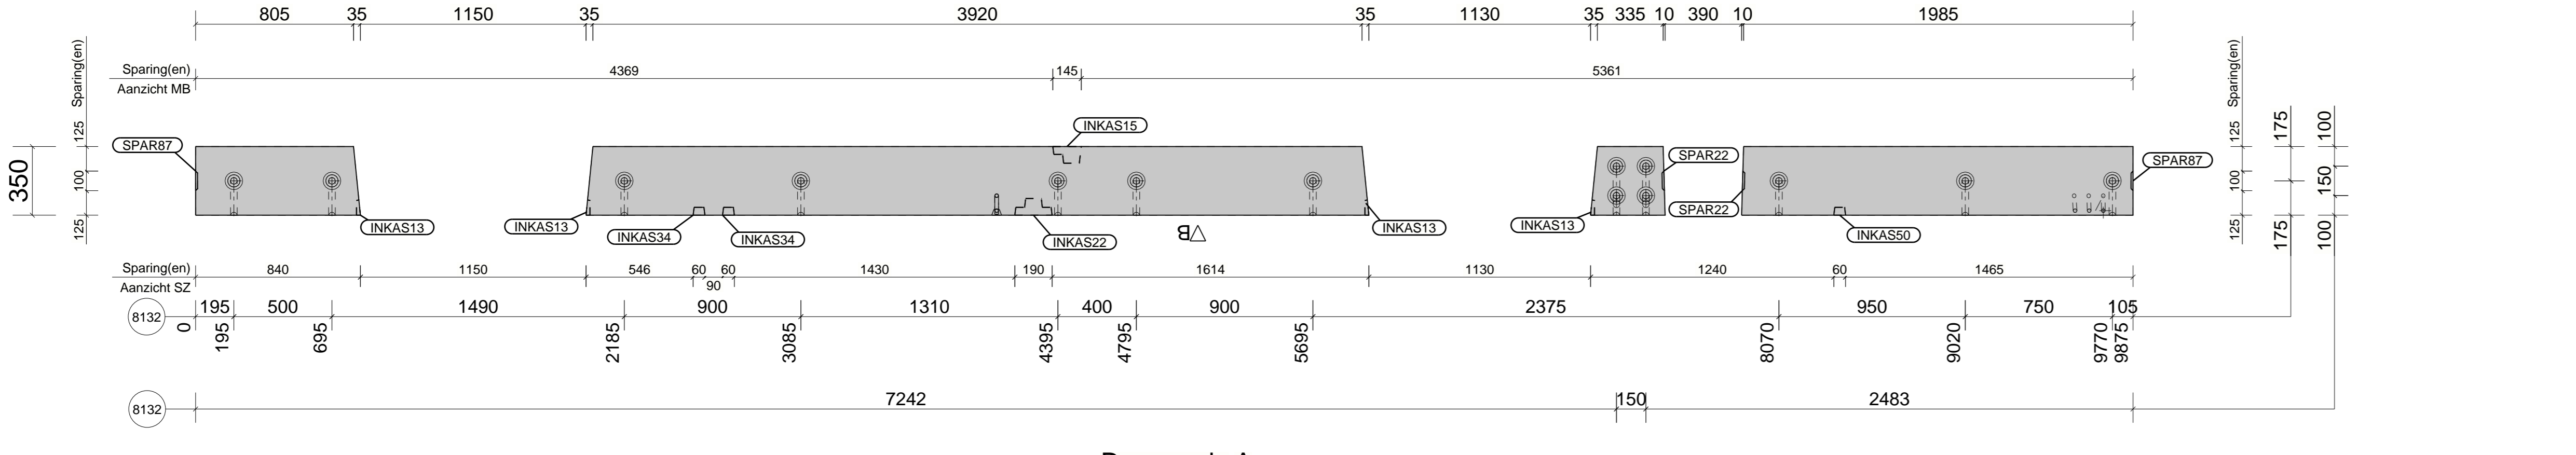


Doorsnede A
LET OP: Ter verduidelijking, elektro NIET zichtbaar

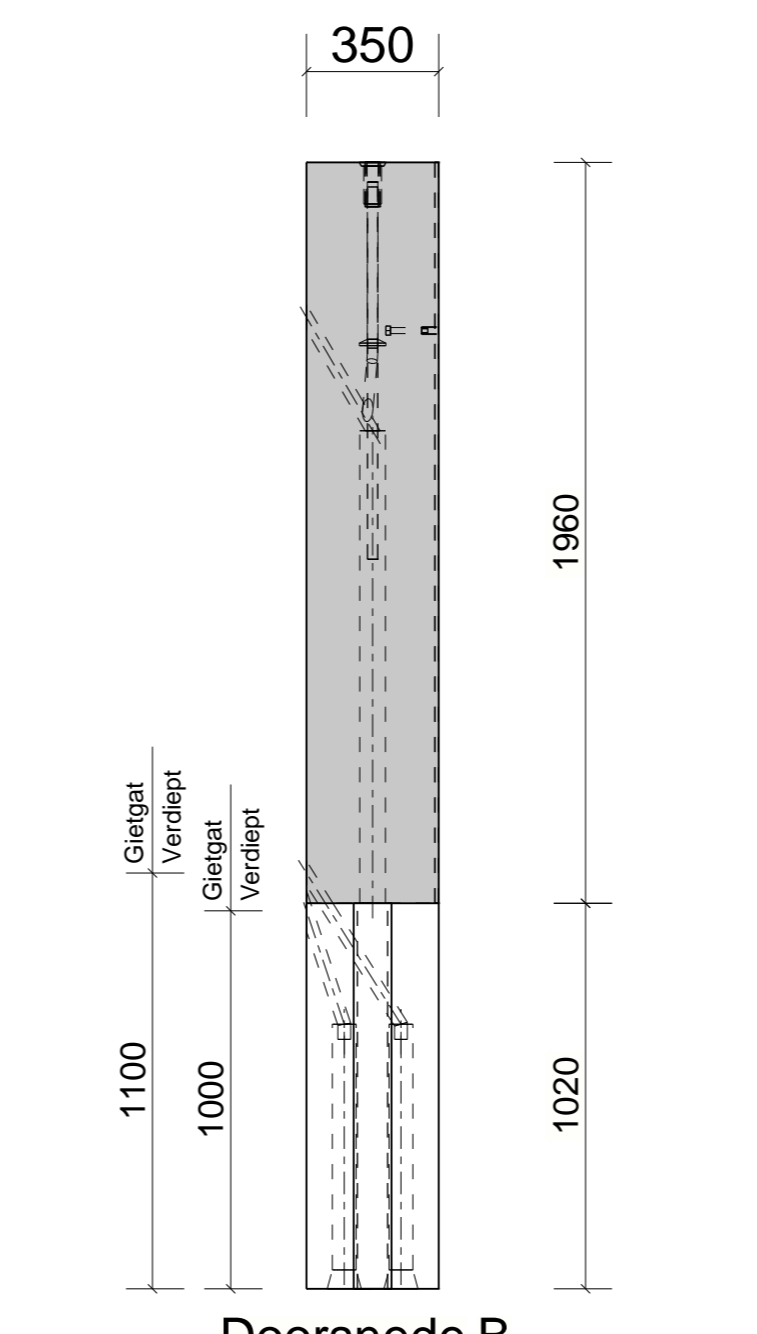

Doorsnede B
LET OP: Ter verduidelijking, ankerplaten en elektro NIET zichtbaar

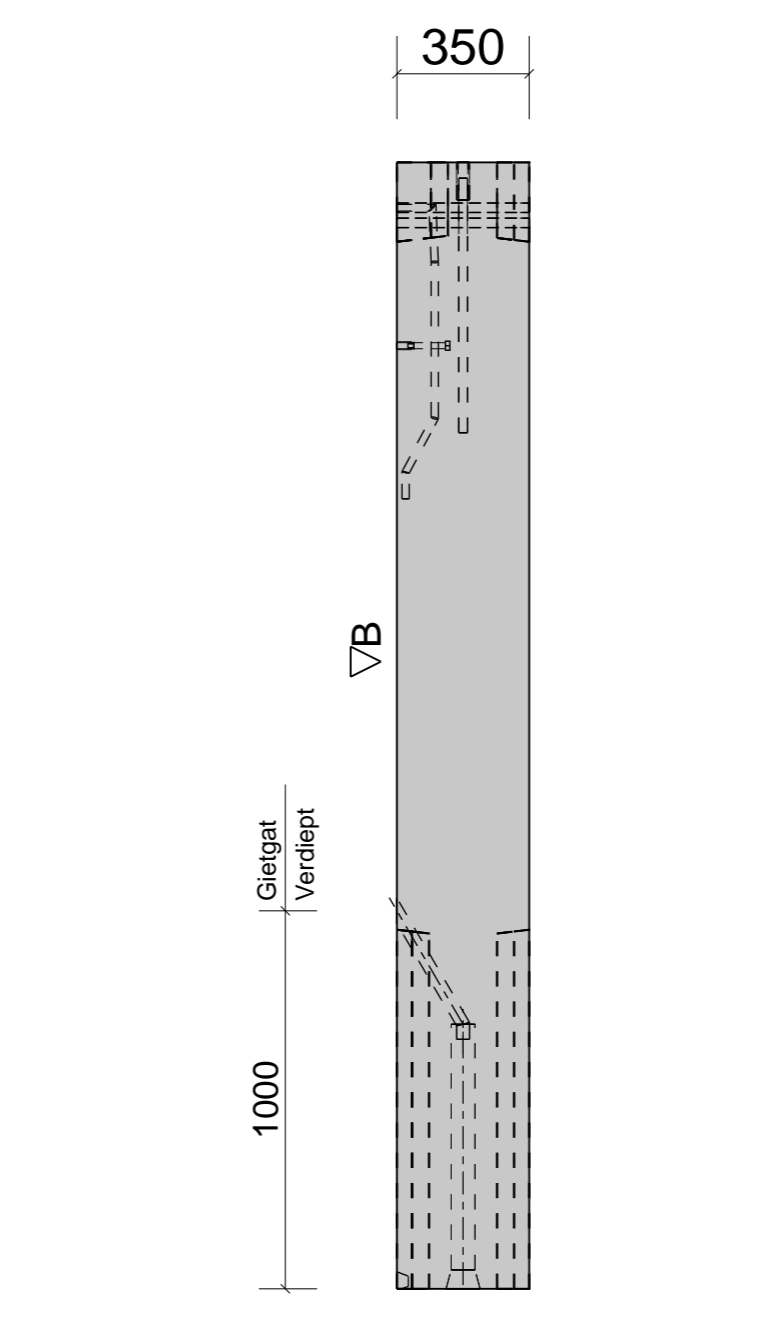

Doorsnede C
LET OP: Ter verduidelijking, ankerplaten en elektro NIET zichtbaar

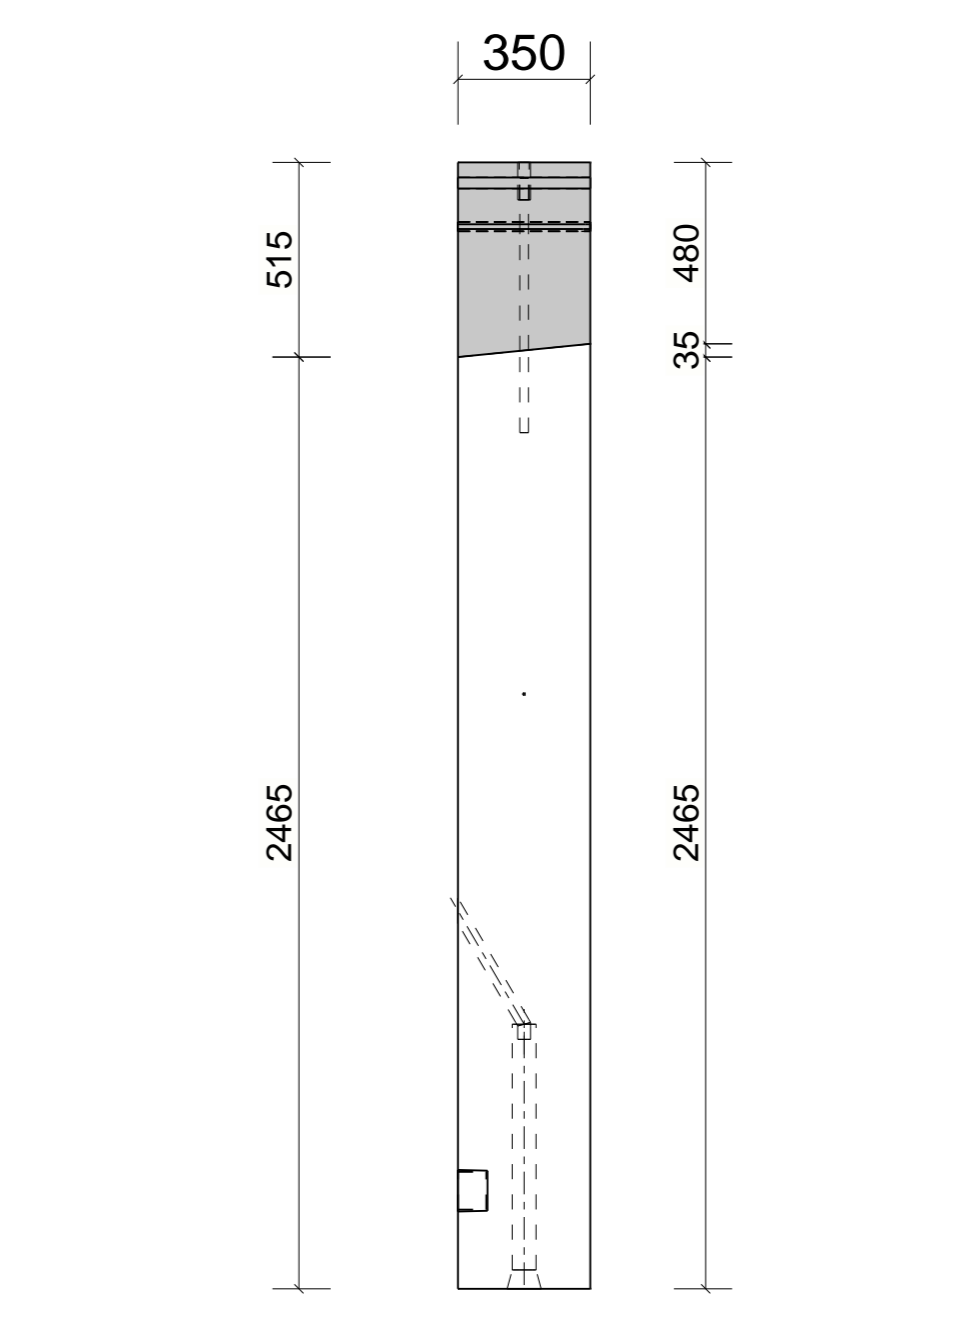

Doorsnede D
LET OP: Ter verduidelijking, ankerplaten en elektro NIET zichtbaar

number	description	length	type	quantity	unit
1207	Reinforcing bar A10	1100	rod	4	m
1214	Reinforcing bar A10	1000	rod	4	m
1242	Reinforcing bar A10	1000	rod	4	m
ADDITIONAL REINFORCEMENT: WC2603-12

Rev.:	Issue	Description	By:
a	22-01-25	Bekankers verplaatsen	BCAM

project: **Dreeftoren Haaksbergweg, Amsterdam**
author: ETUR
phase: Checking for manufacturing
date: 10-12-24

project no: **Z0193**
sheet: **WC2603 - 1**
scale: Construction

BYLDIS
Luch 124
2024 BP Verkoop
The Netherlands
www.byldis.com
T +31 (0)88 134 50 00
E info@byldis.com