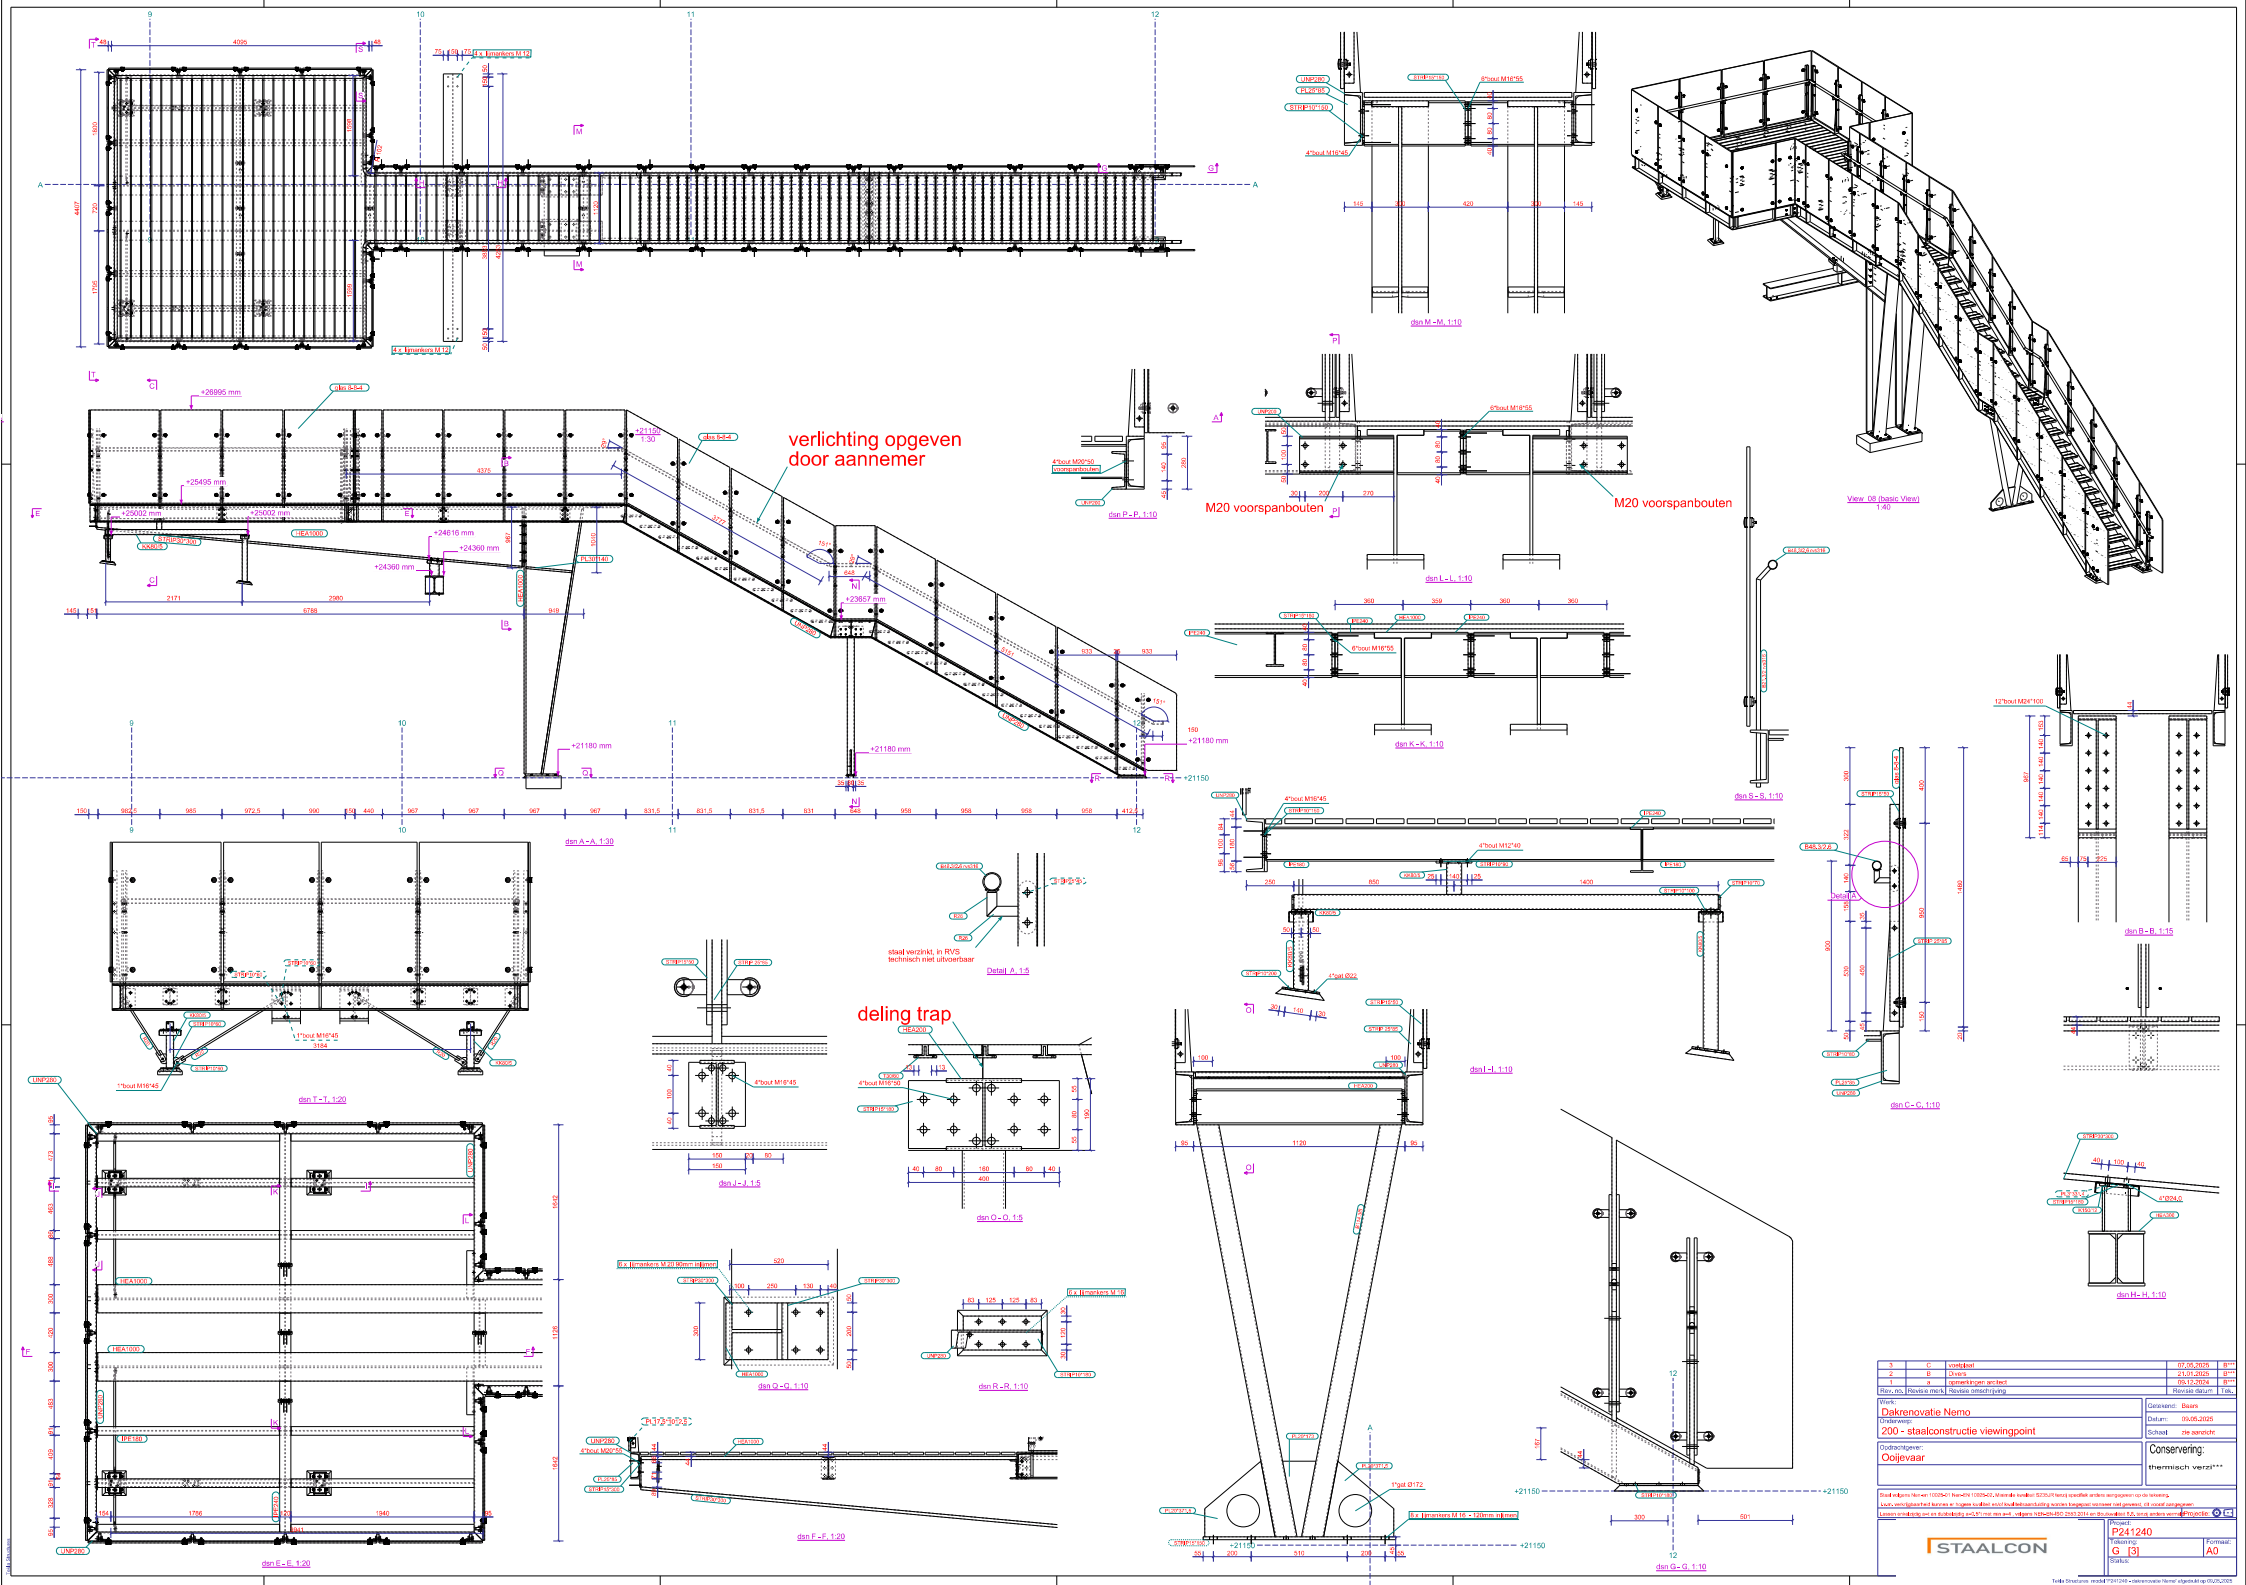

Rev. no.	Revise mark	Revisie omschrijving	Revisie datum	Teik.
3	C	vastplaat	07.05.2025	B***
2	B	Overs	21.01.2025	B***
1	a	opmerkingen architect	05.12.2024	B***

Werk: Dakrenovatie Nemo
Onderwerp: 200 - staalconstructie viewingpoint
Opdrachtgever: Ooijevaar
Gekeurd: Basis
Datum: 09.05.2025
Schaal: zie aanrecht
Conservering: thermisch verzi***

Staal volgens Nen-en 1993-1-1 Nen-EN 1993-1-10, Materiale kwaliteit S235JR tenzij specifiek anders aangegeven op de tekening.
Lasw. voorgeschreven lasmethode en lasgeen volgens erkende lasmethode/uitvoeringsmethode aangeven voorzover niet gewezen; zie overig aangegeven.
Lassen omlas/slag per en dubbelslag a=0,51 met min a=4, volgens NEN-EN-ISO 2553-2014 en die bijbehorende NA, anders aangeven op tekening.

STAALCON

Project: P241240
Tekening: G [3]
Formaat: A0
Status:

Tekla Structures model "P241240 - dakrenovatie Nemo" uitgedrukt op 09.05.2025